


鳥取駅南口交通広場整備計画(案)

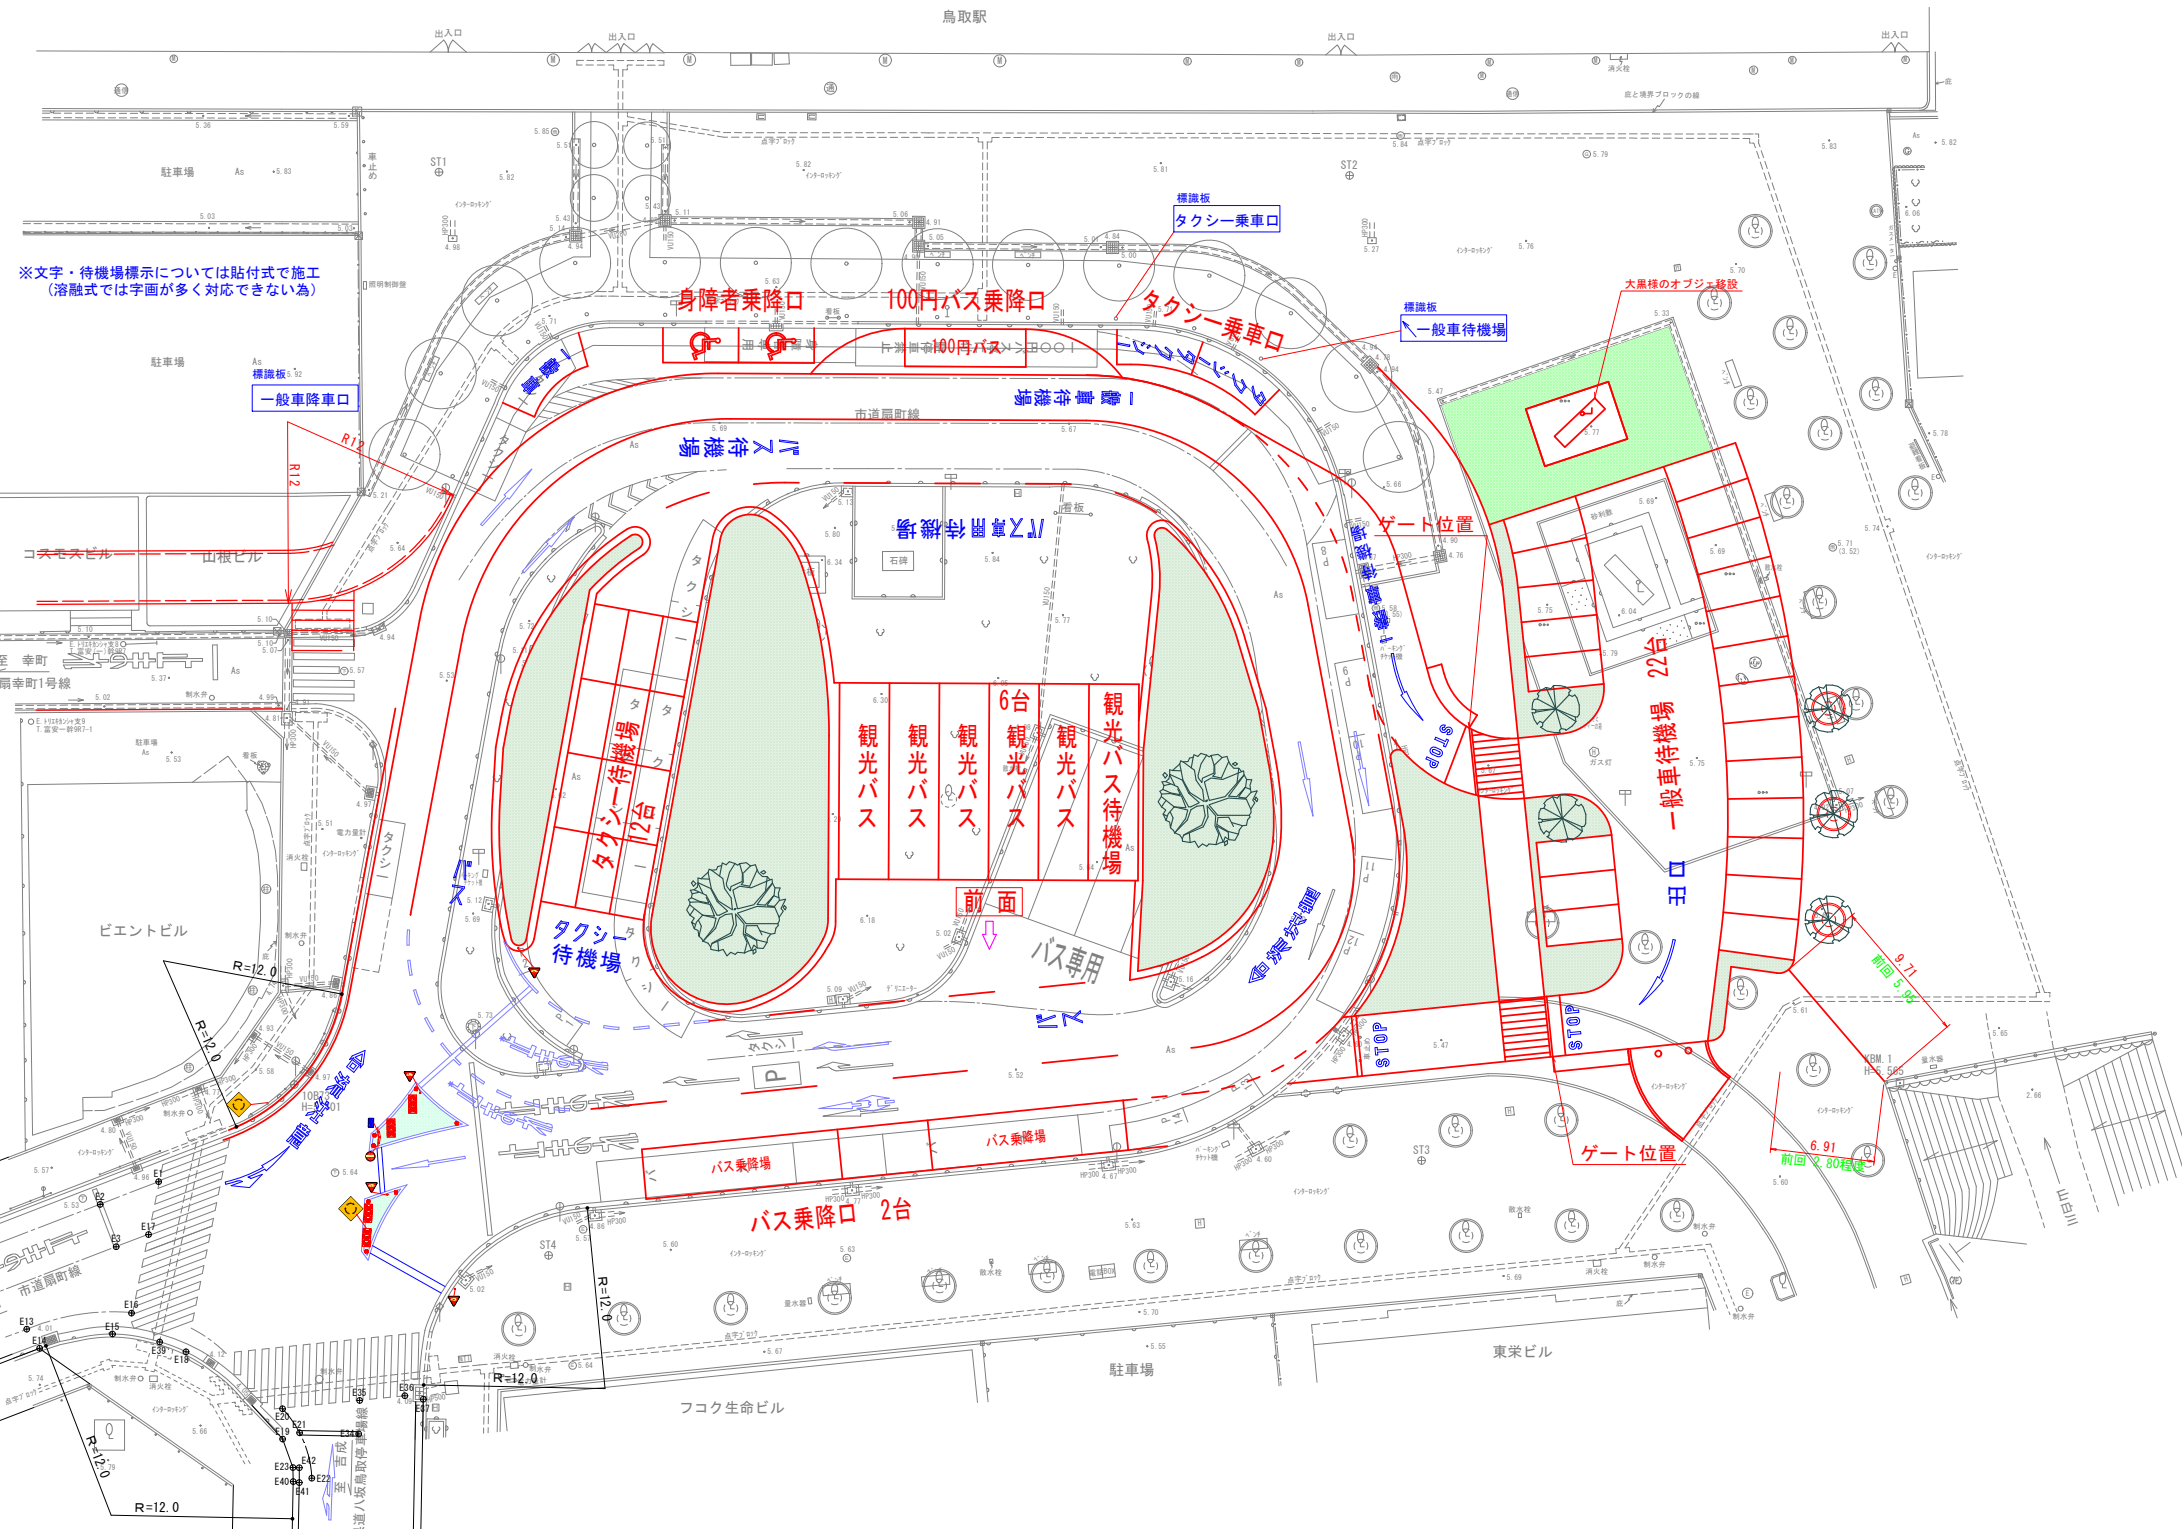

前計画の修正点について

- ・一般車待機場への進入レーンを設置。
- ・一般車待機場の形状の見直し。
- ・進入レーン設置に伴う緑地の整備。

現在調整中の案件について

- ・樹木の配置。
- ・各待機場の舗装種別。
- ・傘アーケード前の配置計画。
- ・大黒様等のオブジェの配置。

意見募集の結果について

意見募集期間：平成25年3月14日～28日
 回答者数：3名
 意見数：5
 質問数：8
 意見・質問及び回答は別紙のとおり。

整備スケジュールについて

- 第1次整備
 整備期間：平成25年7月～12月
 整備内容：ロータリー、バス・タクシー待機場
- 第2次整備
 整備期間：平成26年6月～12月
 整備内容：一般車待機場

地区名	鳥取駅南口広場		
鳥取駅南口広場改良工事			
図名	平面図		
位置	鳥取市扇町 地内ほか		
縮尺	1:250	単位	M
図号	全葉中の内		
平成	年度	施行	鳥取市