



施設の配置図		学校種別 佐治中学校	郵便局	自治会	(学校)	郵便番号 312-0135	郵便番号 315-57
			312	013			

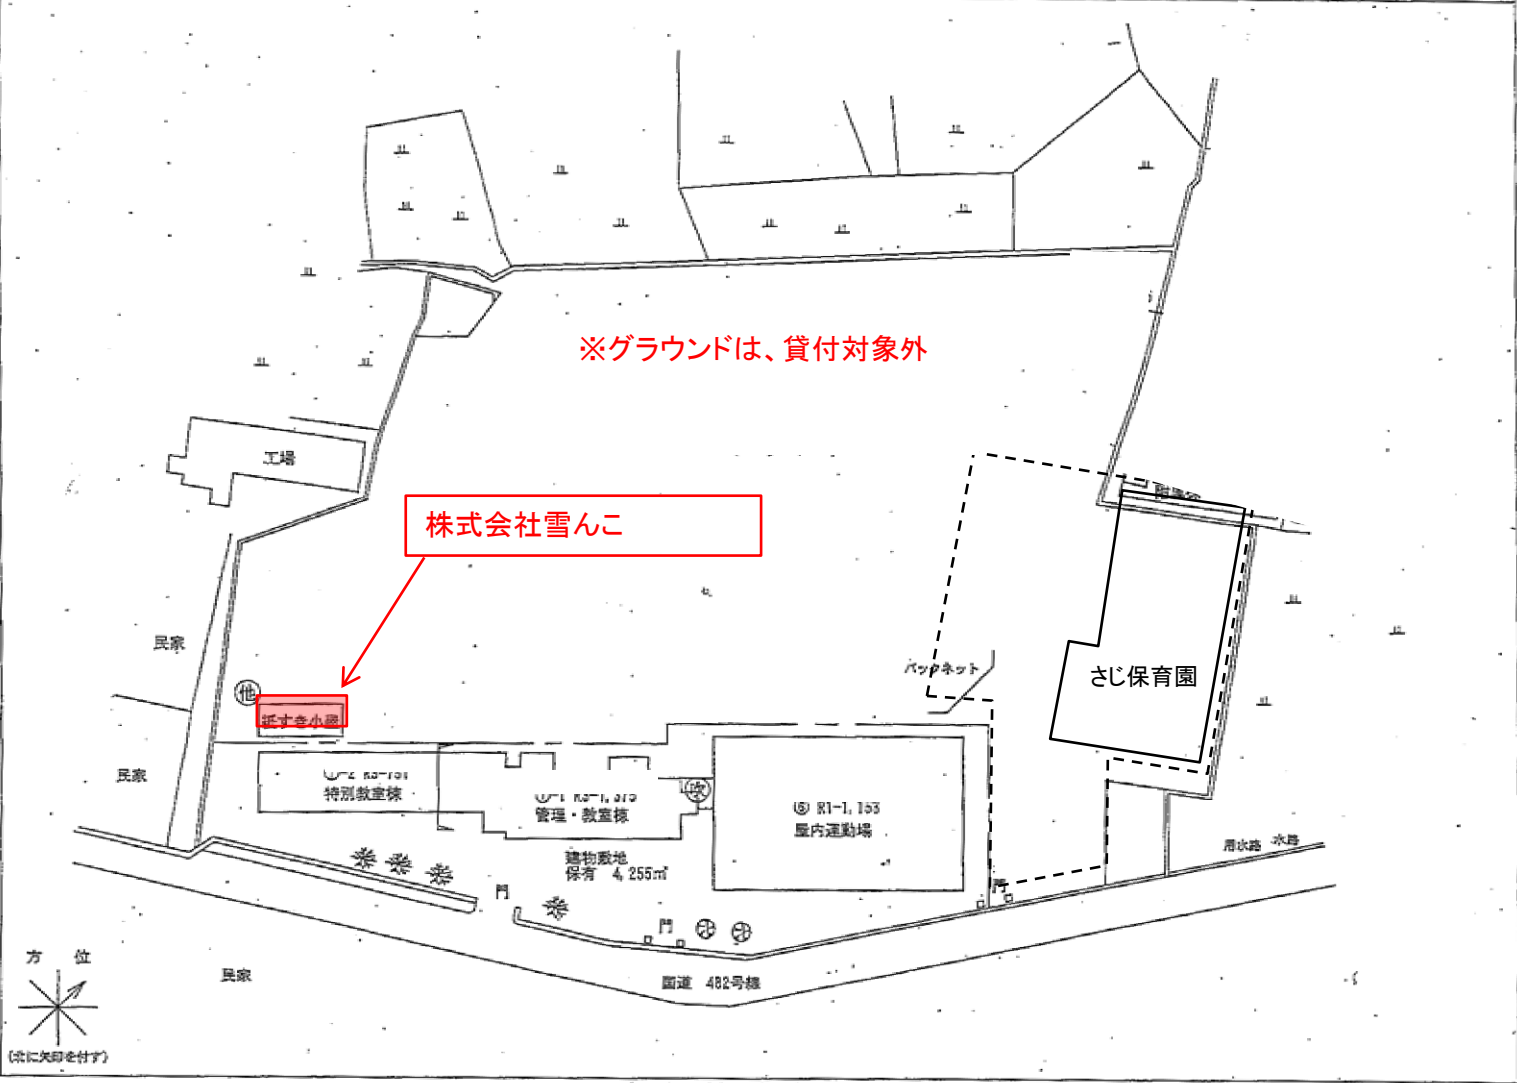

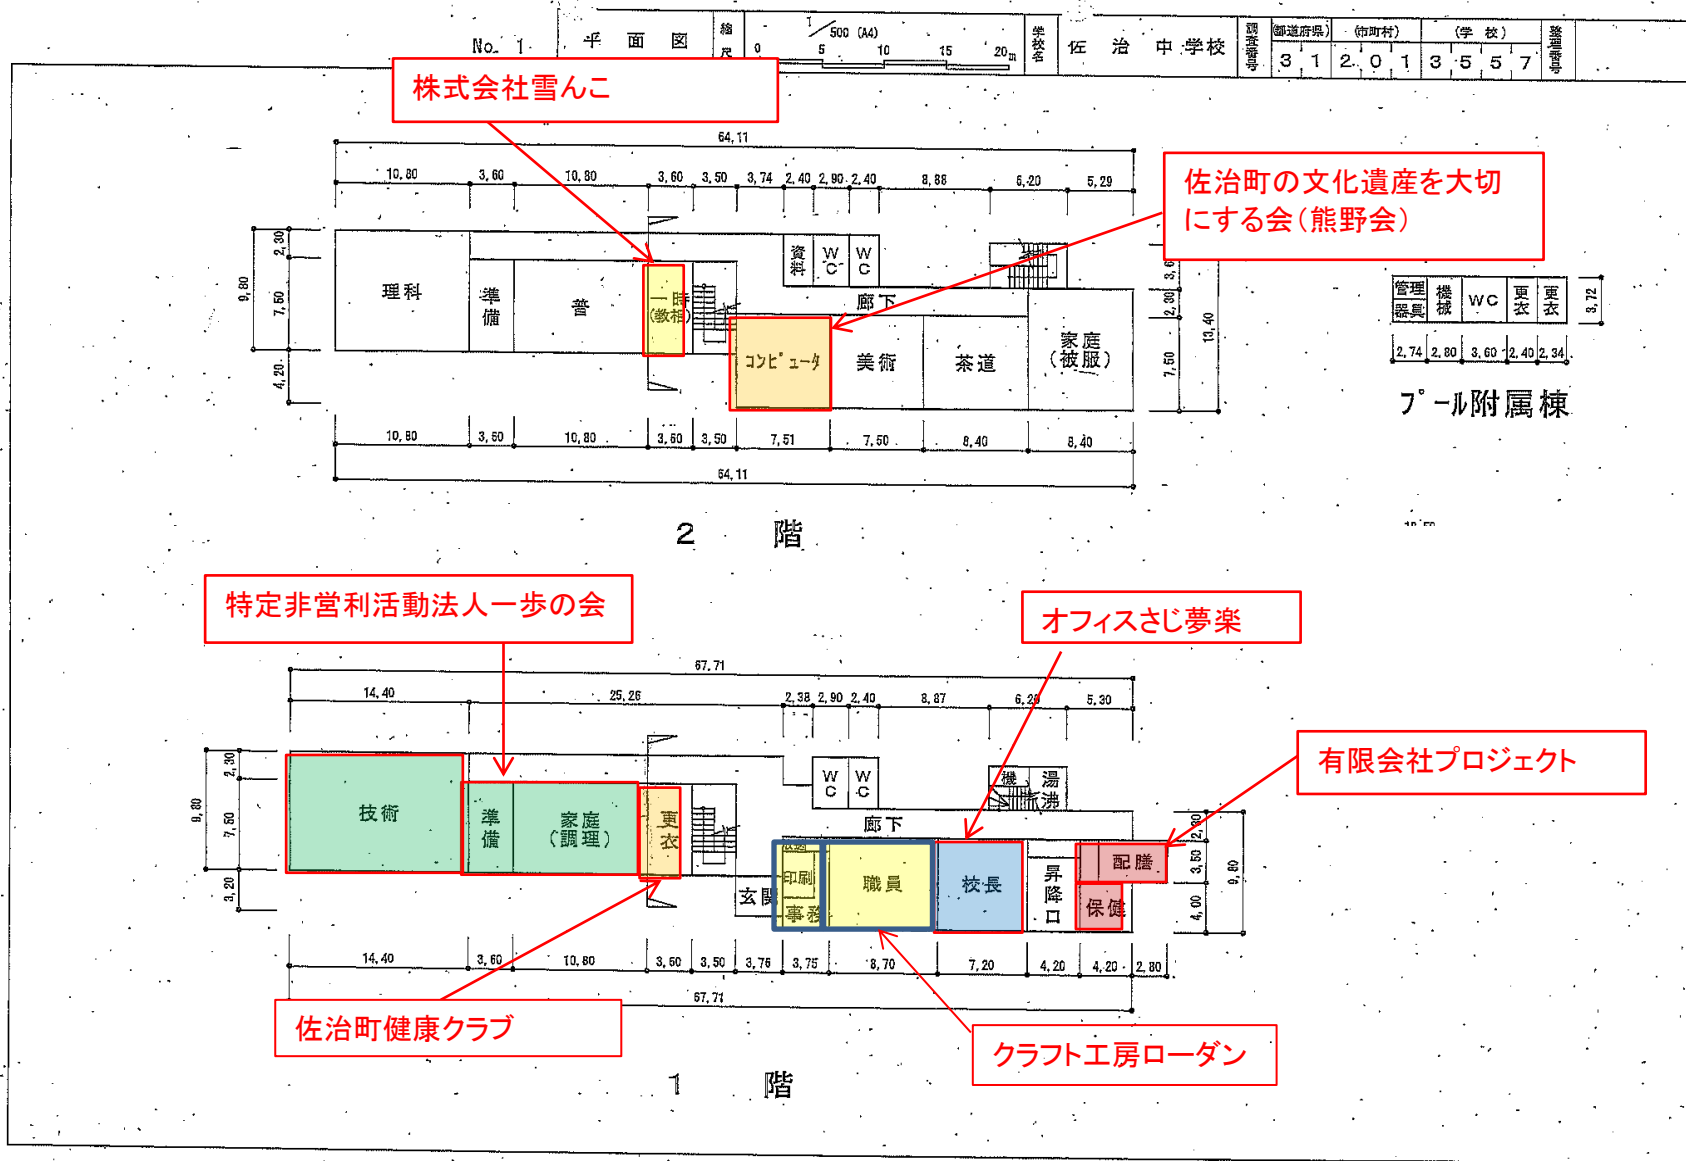

株式会社雪んこ

佐治町の文化遺産を大切に
する会(熊野会)

特定非営利活動法人一歩の会

オフィスさじ夢楽

有限会社プロジェクト


佐治町健康クラブ

クラフト工房ローダン

No. 2

平面図

縮尺

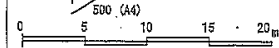

本校舎

佐治中学校

〒

312013557

番

31201

3557

(学校)

(町村)




(郵便番号)

〒

31201

3557

番

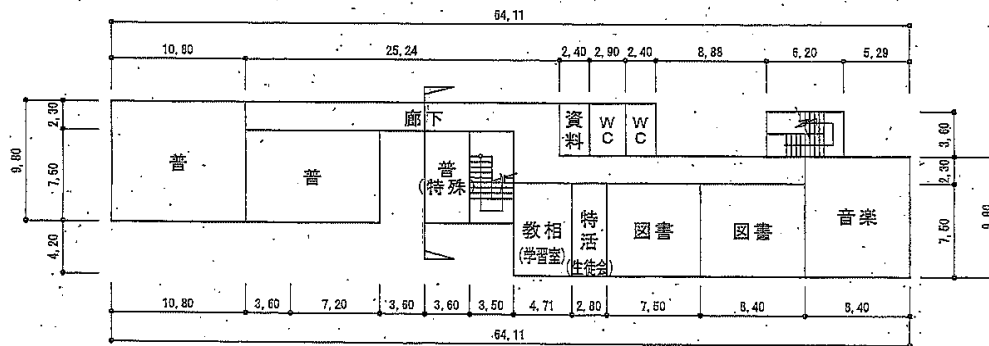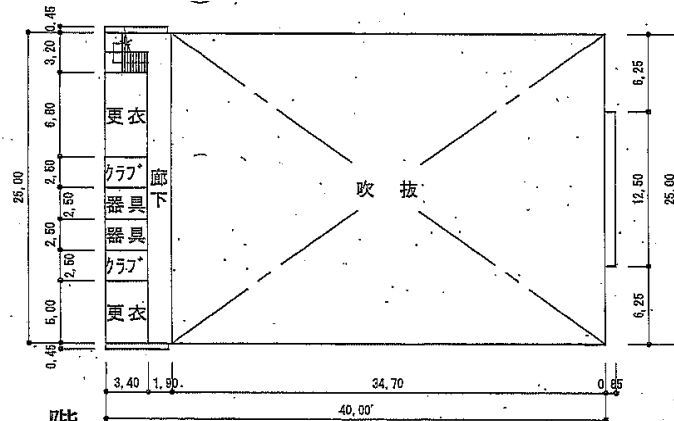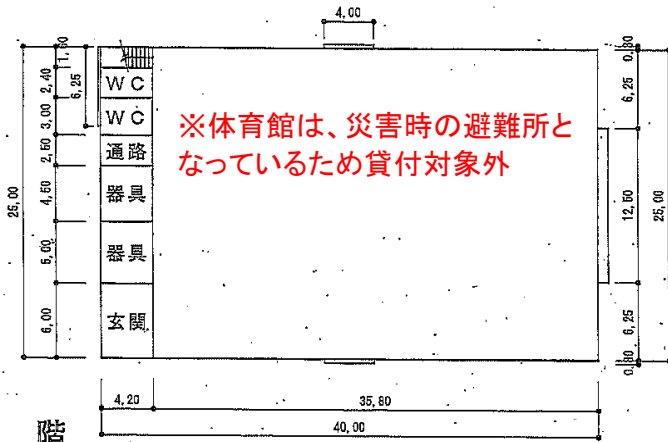

※3階は貸付対象外