

(末恒墓苑)

再募集区画

7

ブロック	区画番号	面積 (m ²)	金額	備考
A	36	5.00	265,000円	
A	78	5.00	265,000円	
C	66	5.00	265,000円	
C	67	5.00	265,000円	
C	70	5.00	265,000円	
C	150	5.00	265,000円	
C	153	5.00	265,000円	

見本 (A-36 1区画、5.00m²)




末恒墓苑平面图

西山公園

管理
事務所

駐車場


184 ~ 185 --- $2.35^m \times 2.0^m$

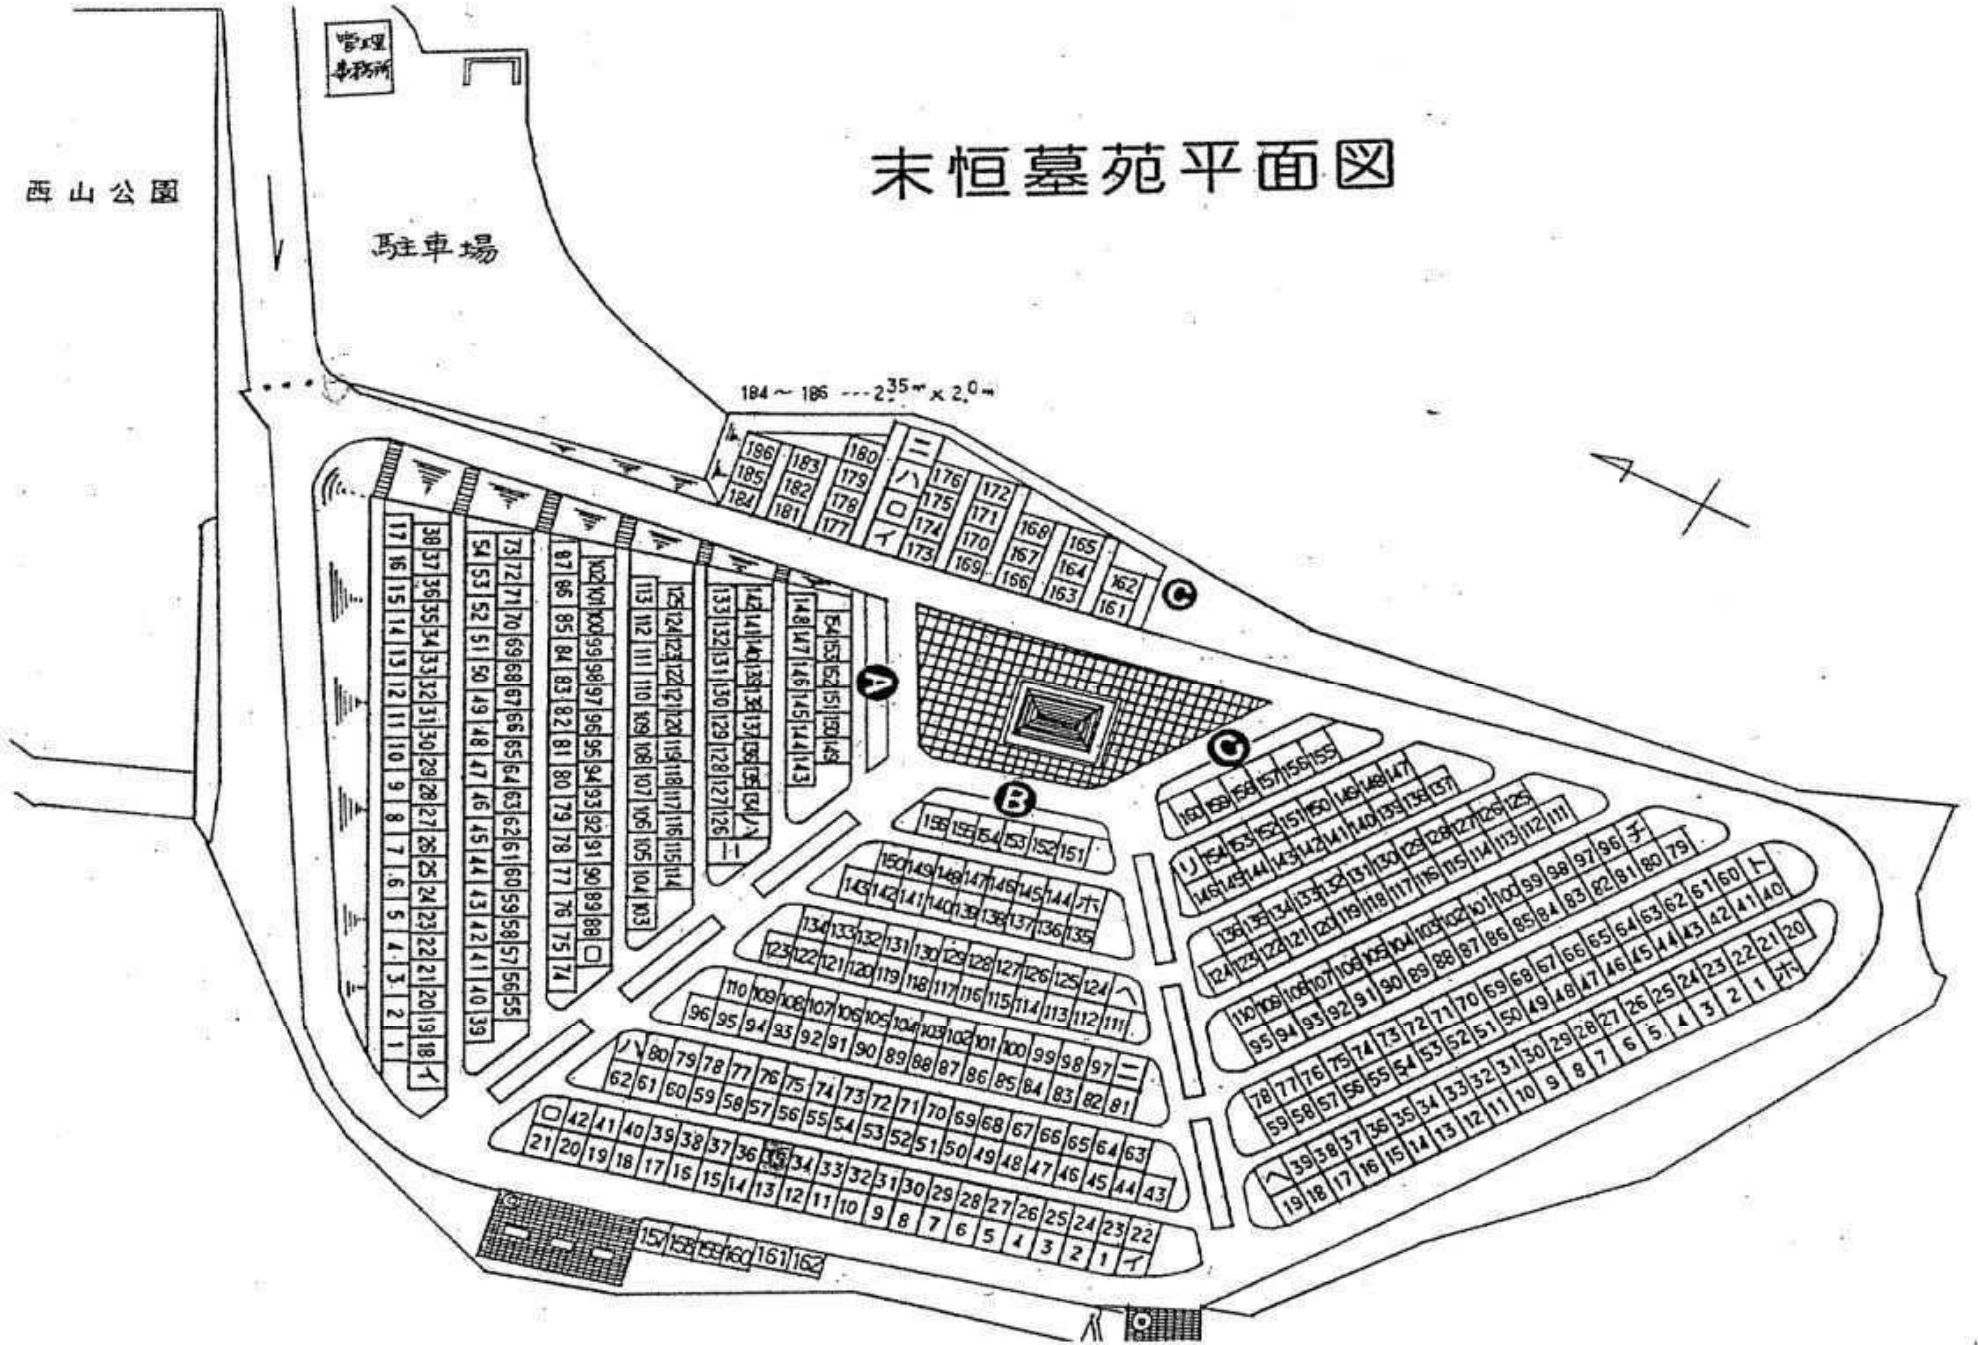

末恒墓苑

A

駐車場

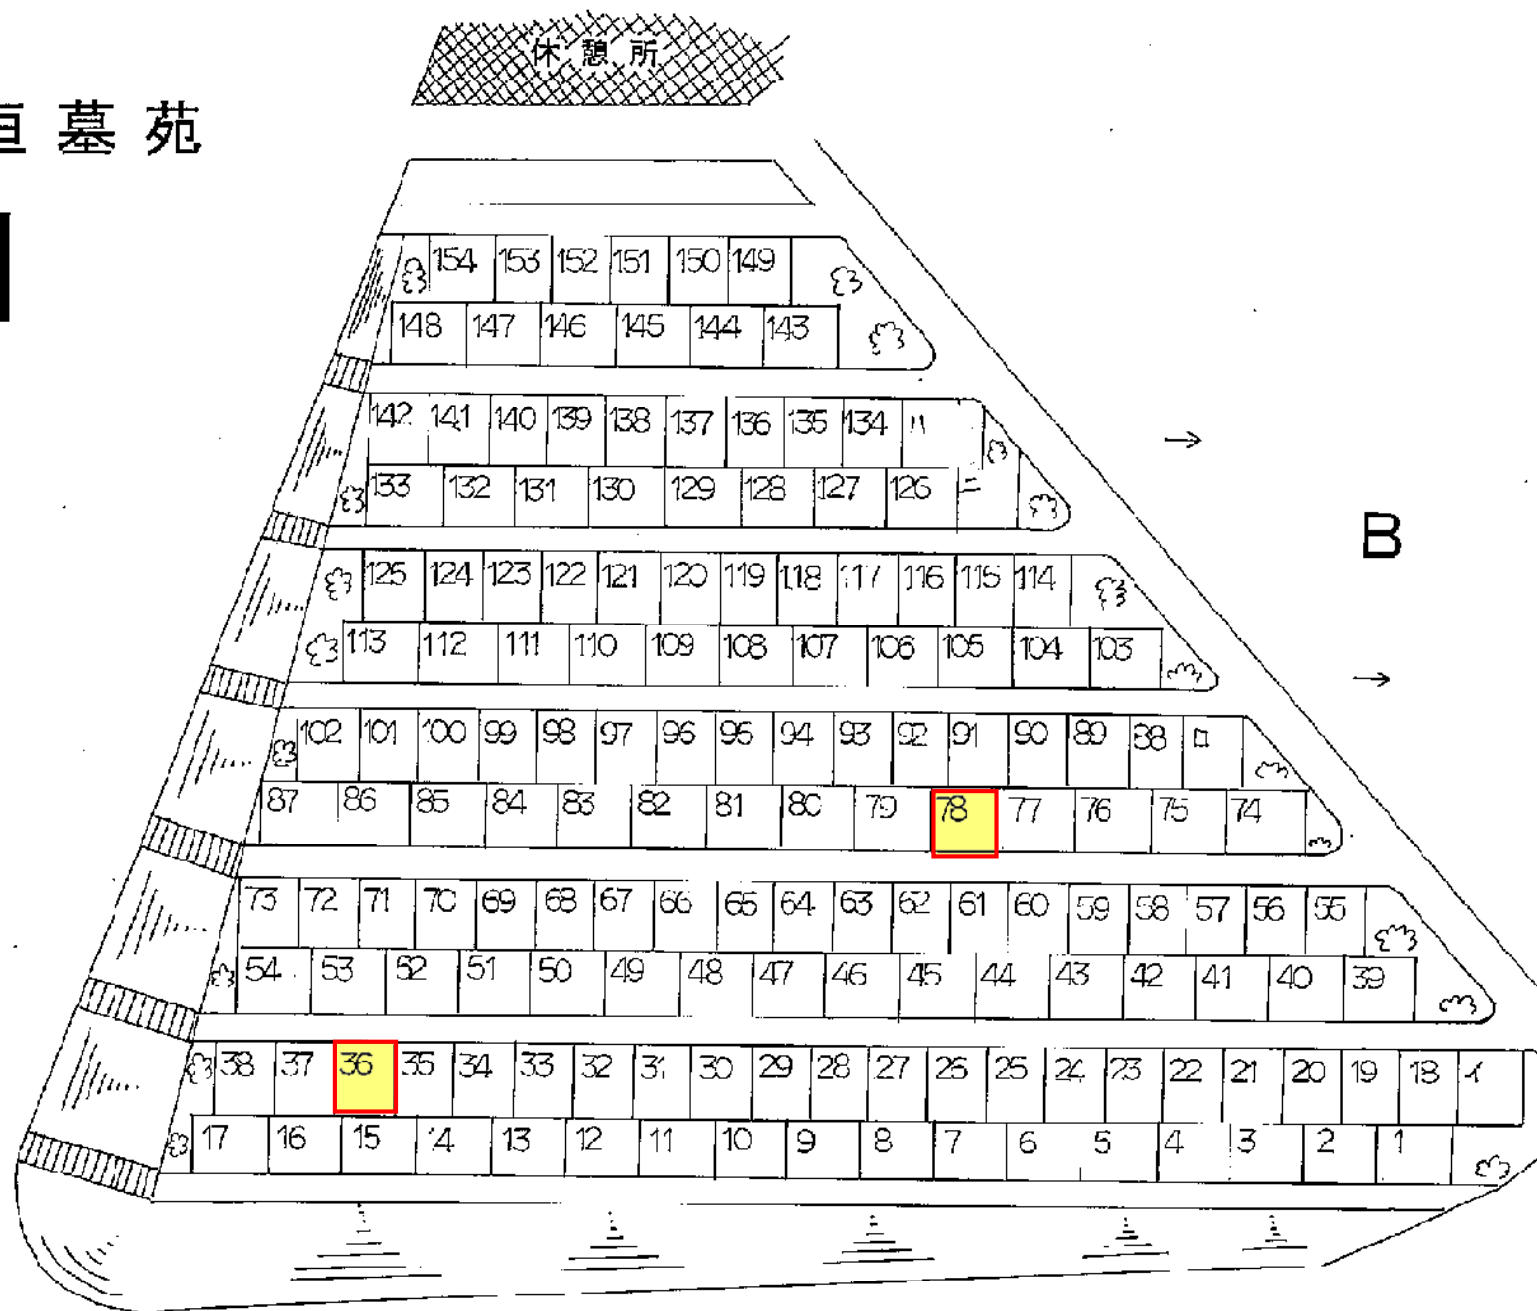

末恒墓苑

C

B

