







■ 藥西雜類


【ホウエイ天井及び一軒の寄天井の仕上り材に含まれる石粉(クリスタル)の除去薬品】
ホウエイ天井及び一軒の寄天井は、その窓枠には上仕上りにて用いる(両面用；ソライドA)が、その仕上り材(石粉(クリスタル))を含有しており、劣化現象で脱落する(白くムラ(剥離)天井材)。共に石膏ボード・ノードプラスター下地にひび割れが起る原因となっており、剥離は石膏ボード・ノードプラスター下にも波及して剥離するところを想定しているため、劣化現象は剥離して脱落した天井下にも広範囲で発生し、腐蝕はしないこととする。

特記事項



- ・汚損器具や陶器、空堀設備等は適切に養生をしてから、石綿(クリソタイル)を除去すること
- ・容れ物は適切に養生をすること
- ・レベル1建材となるので廃棄法令に沿って適切に除去すること

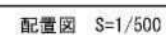

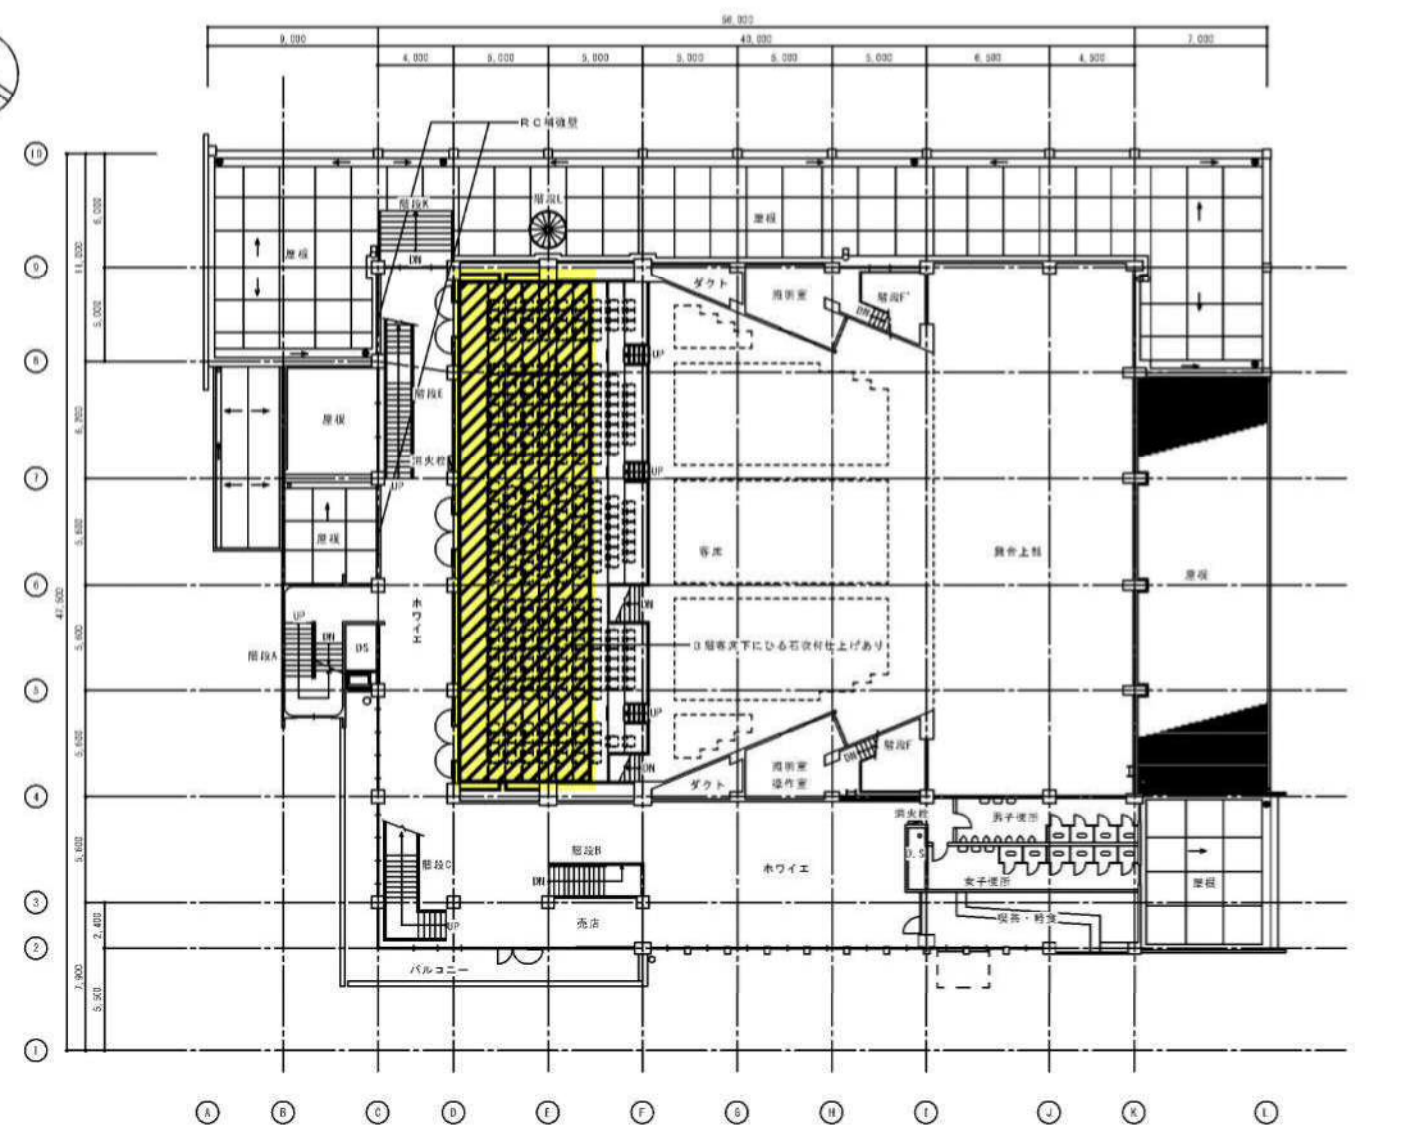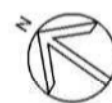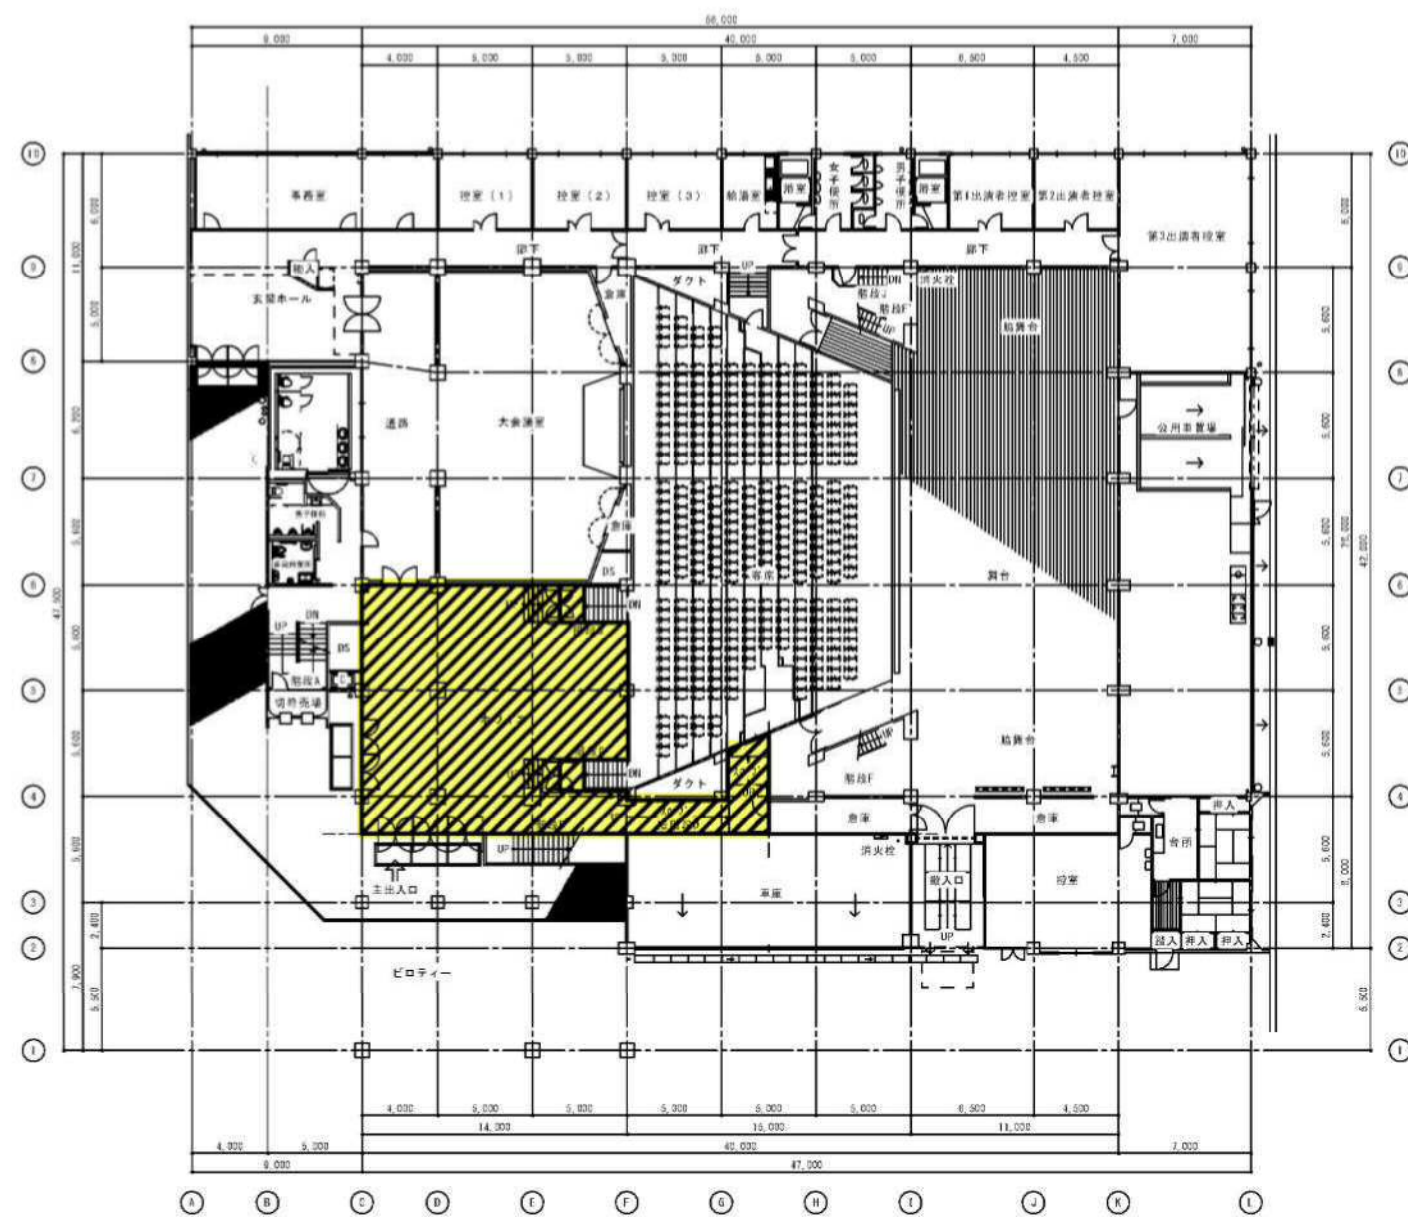 ひる石吹付仕上げ敷き範囲(天井)

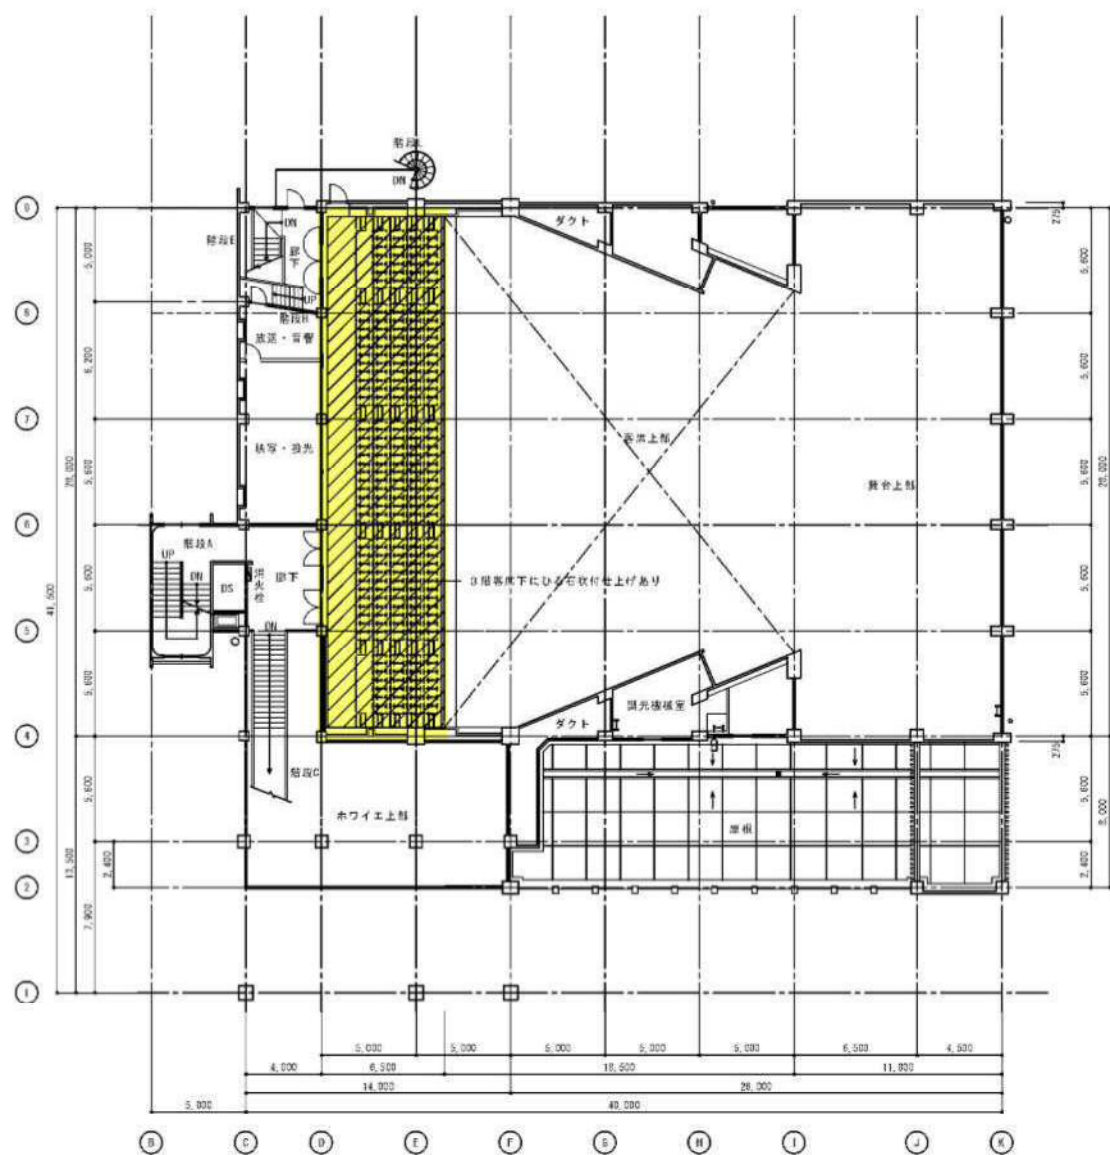


3階平面図 1/200

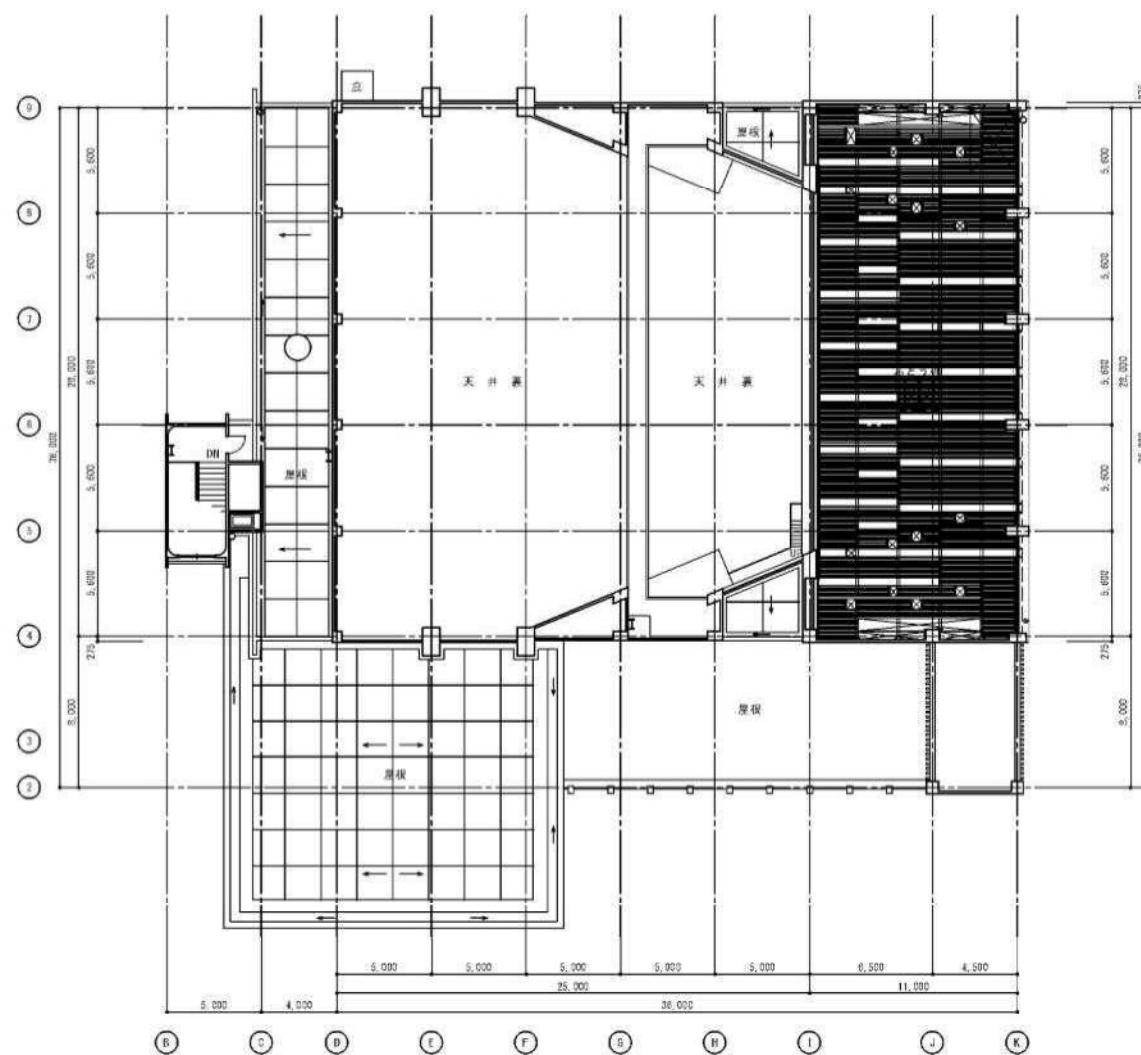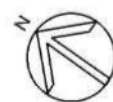


4階平面図 1/200


ひも状付せ上げ天井裏(天井)

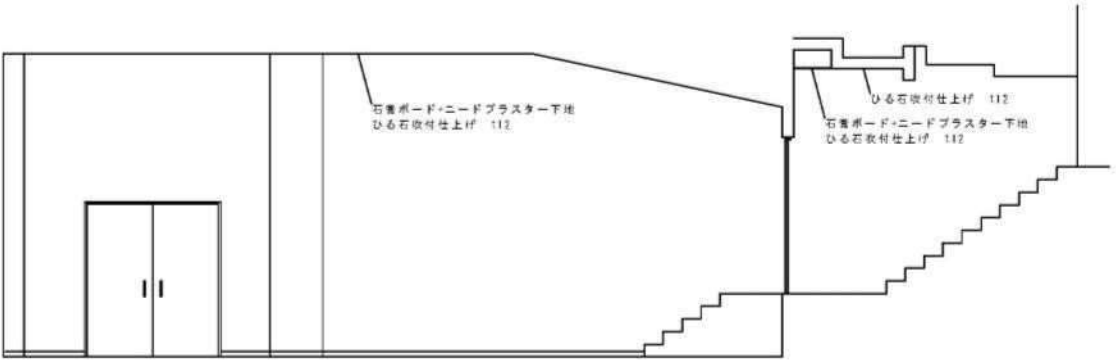


A面展開図 1/50

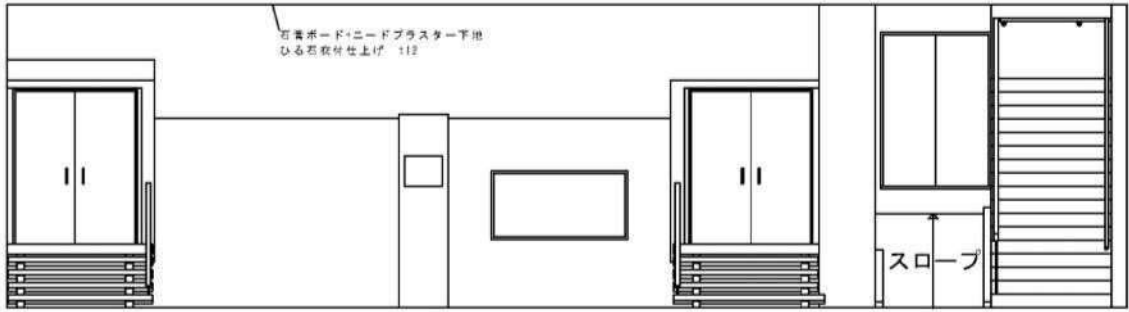

B面展開図 1/50

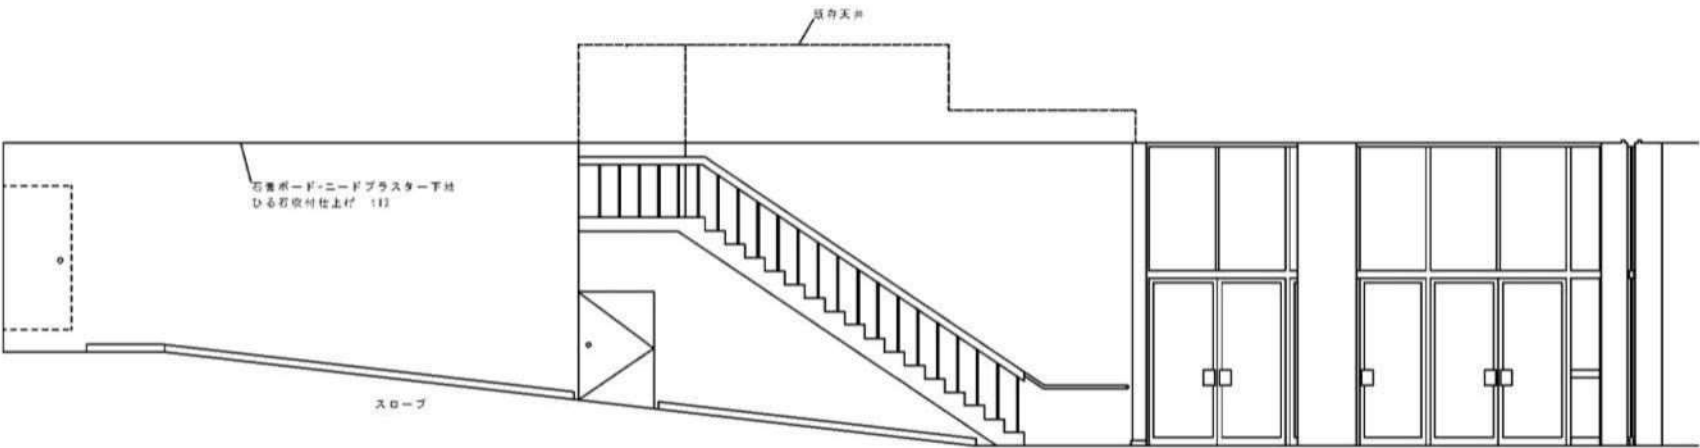

C面展開図 1/50

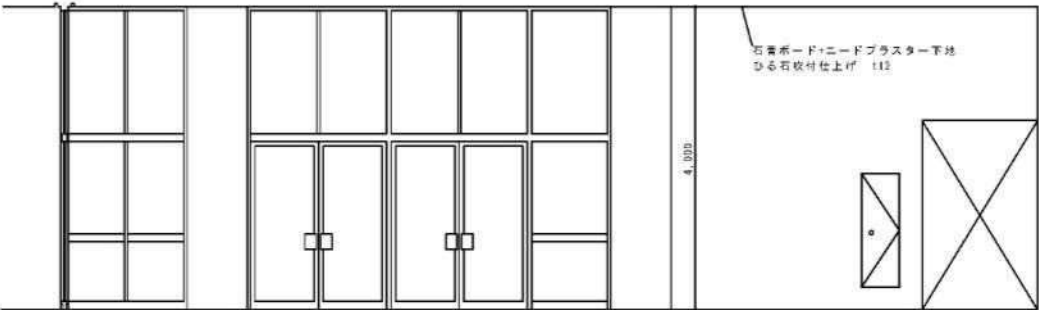

D面展開図 1/50

附記



鳥 取 市

鳥取市幸町21番地

市役所建築課

図面名

ホワイエ展開図


SCALE

1/50
A1→A3 (50%)


No.

A-5

令和8年度

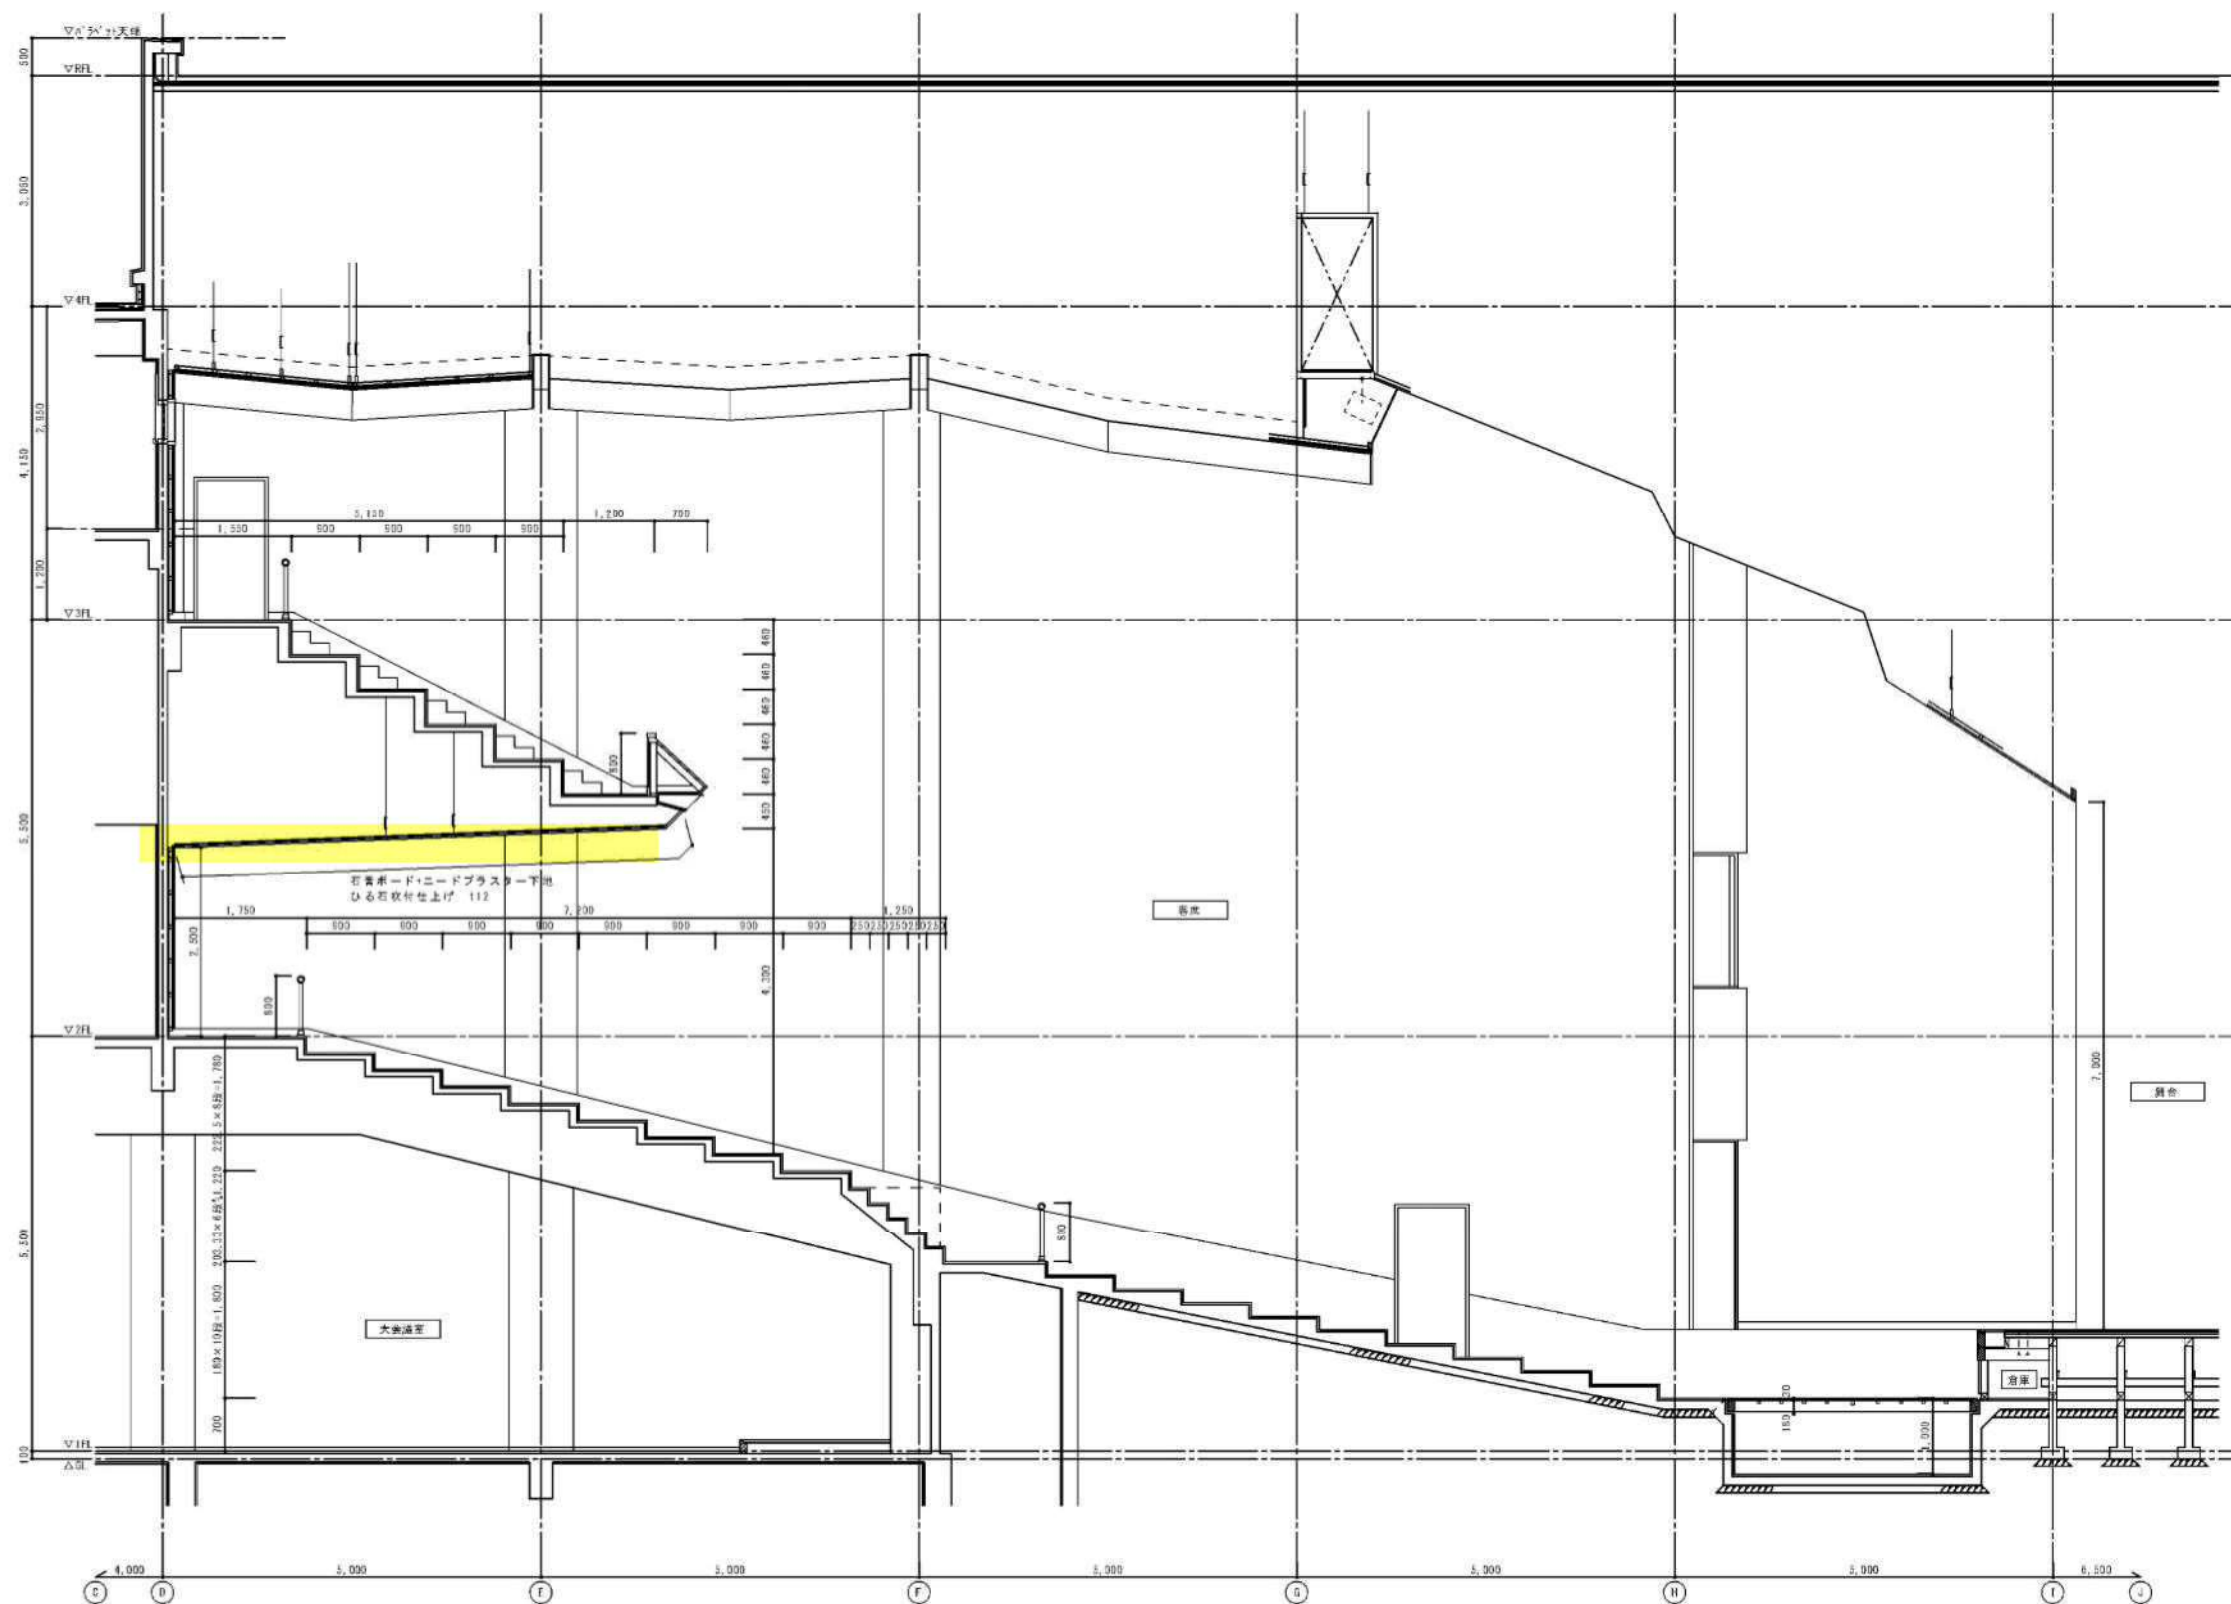


客席廻り短計図 1/50

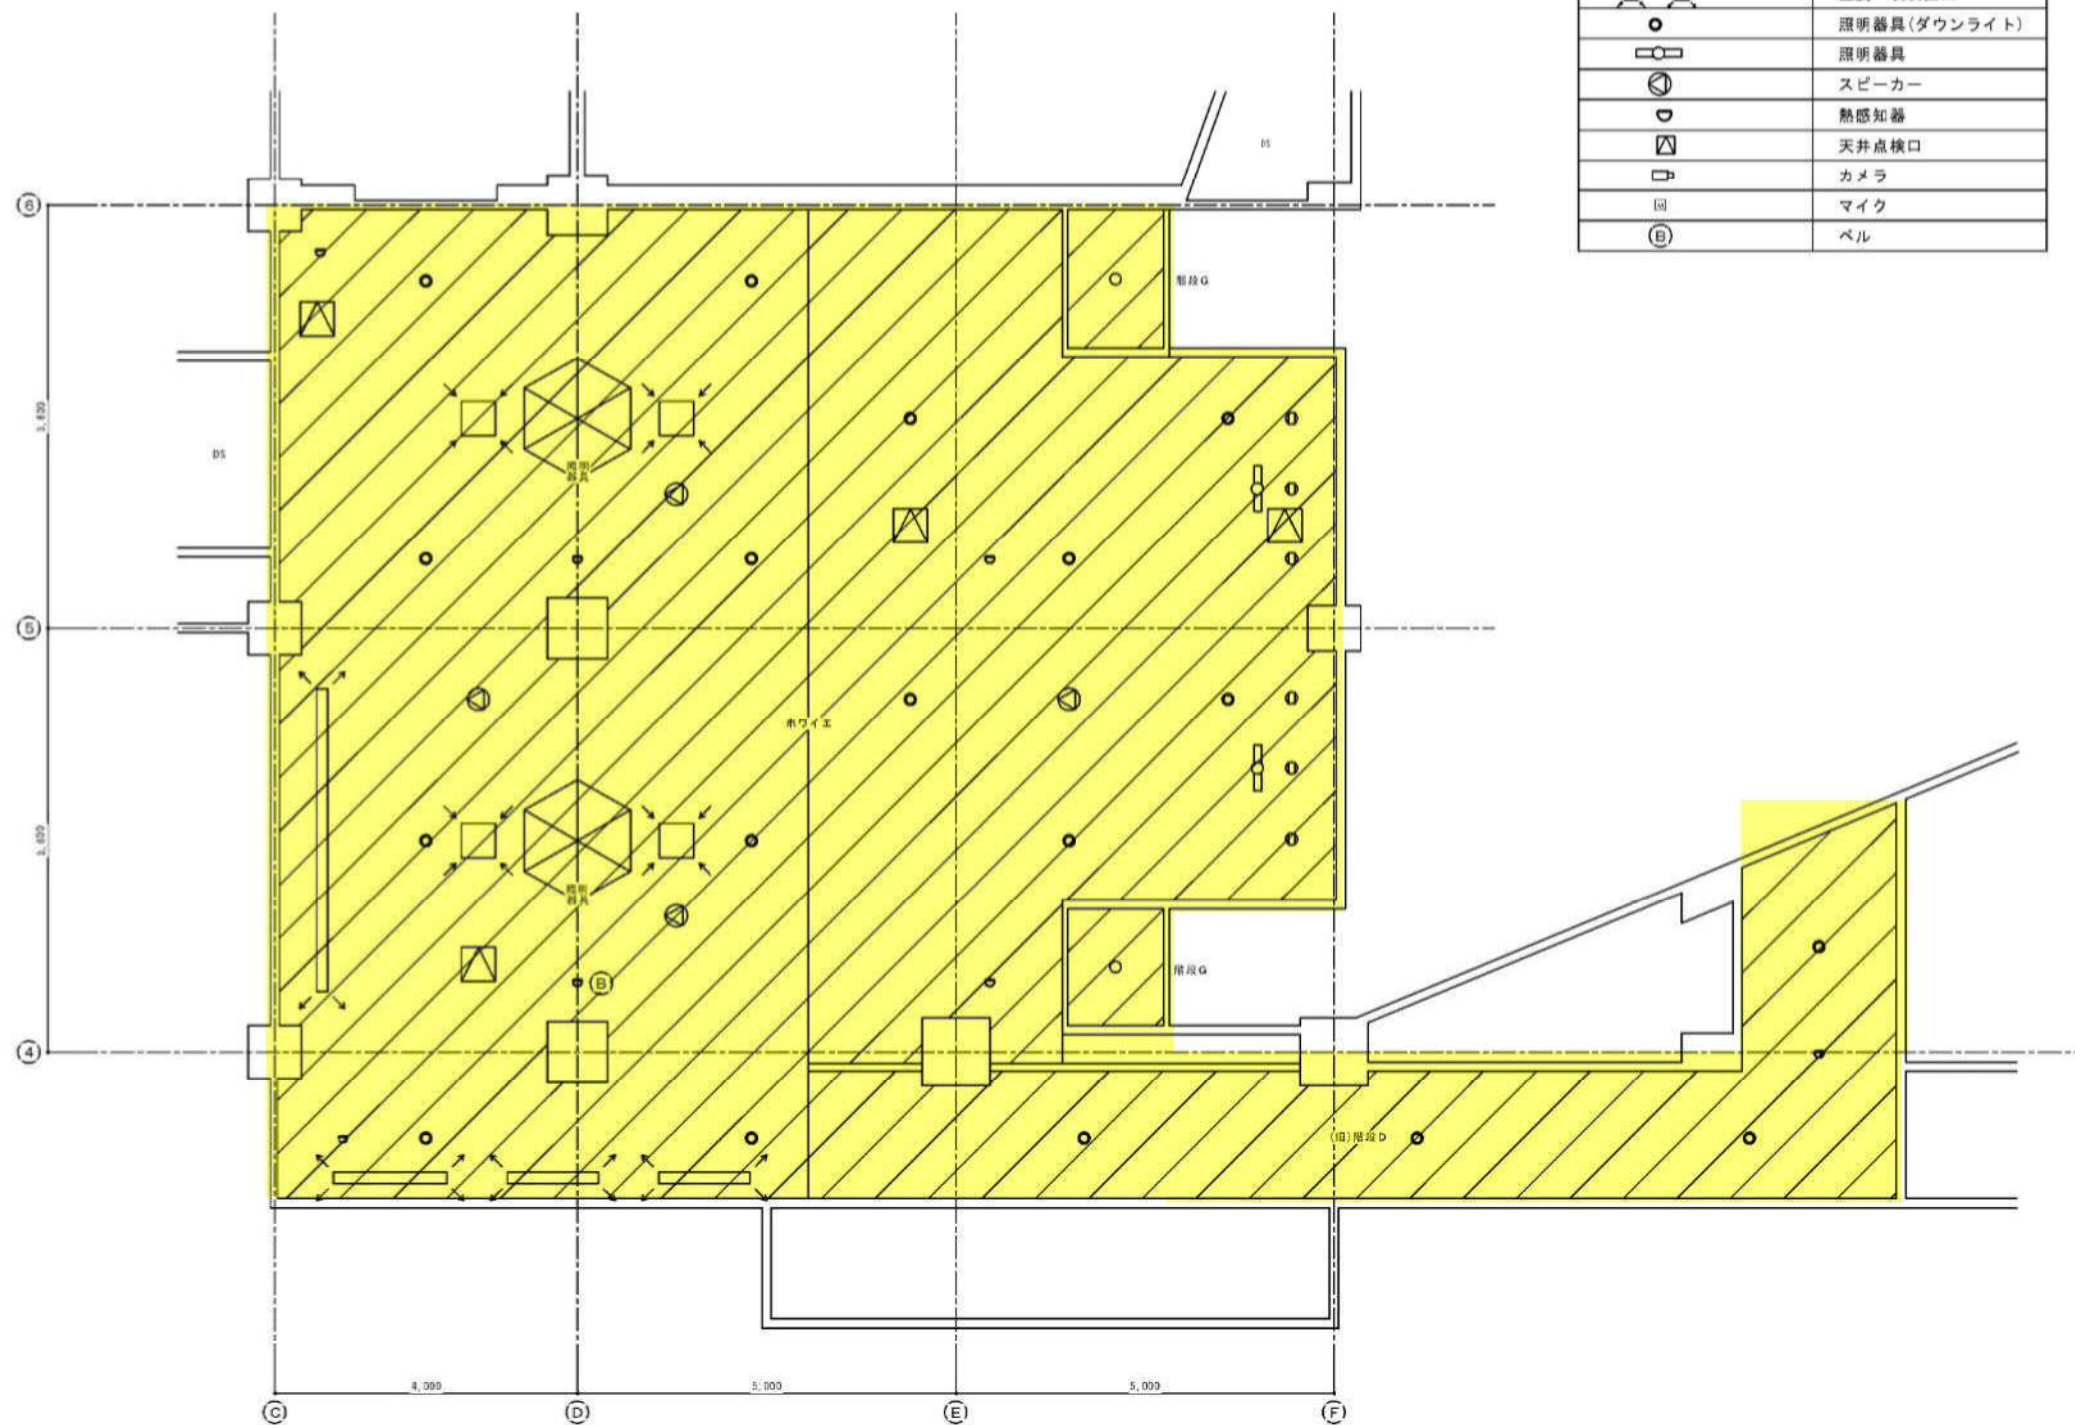

	空調 吹出出口
	照明器具(ダウンライト)
	照明器具
	スピーカー
	熱感知器
	天井点検口
	カメラ
	マイク
	ベル

ホワイエ天井伏 S=1/50

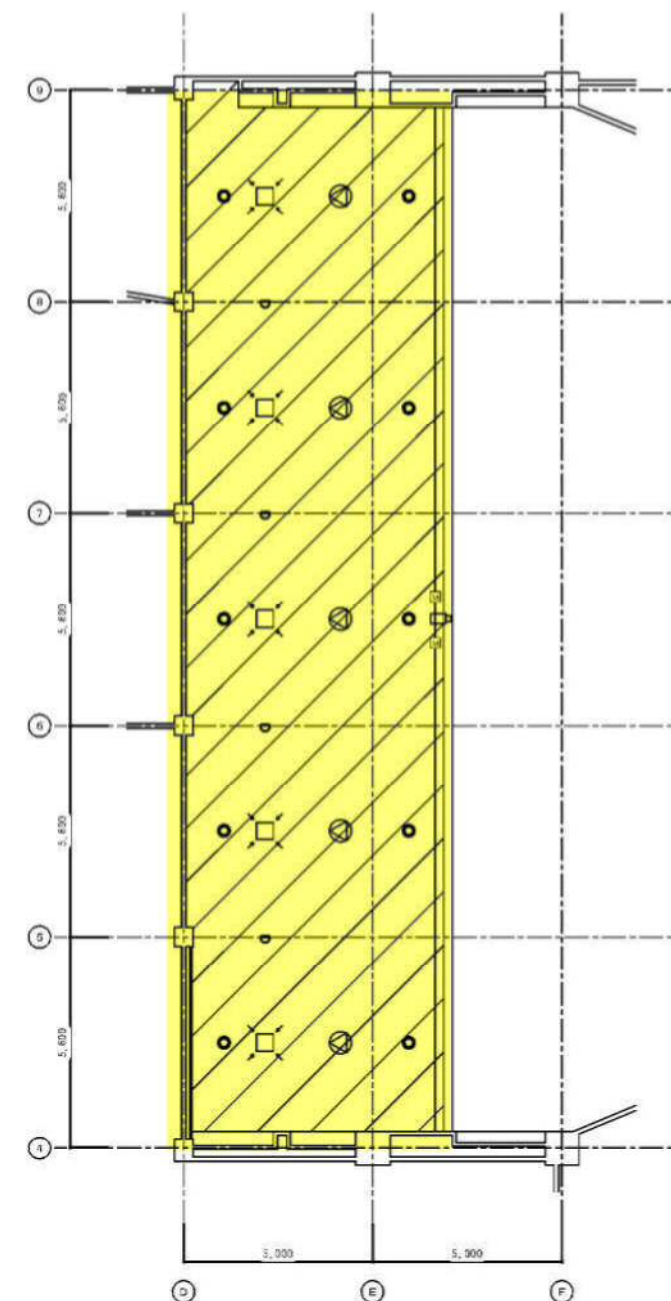

2階客席天井伏 S=1/100

ひる石改修仕上げ撤去範囲 (天井)