


平面図 S=1:250

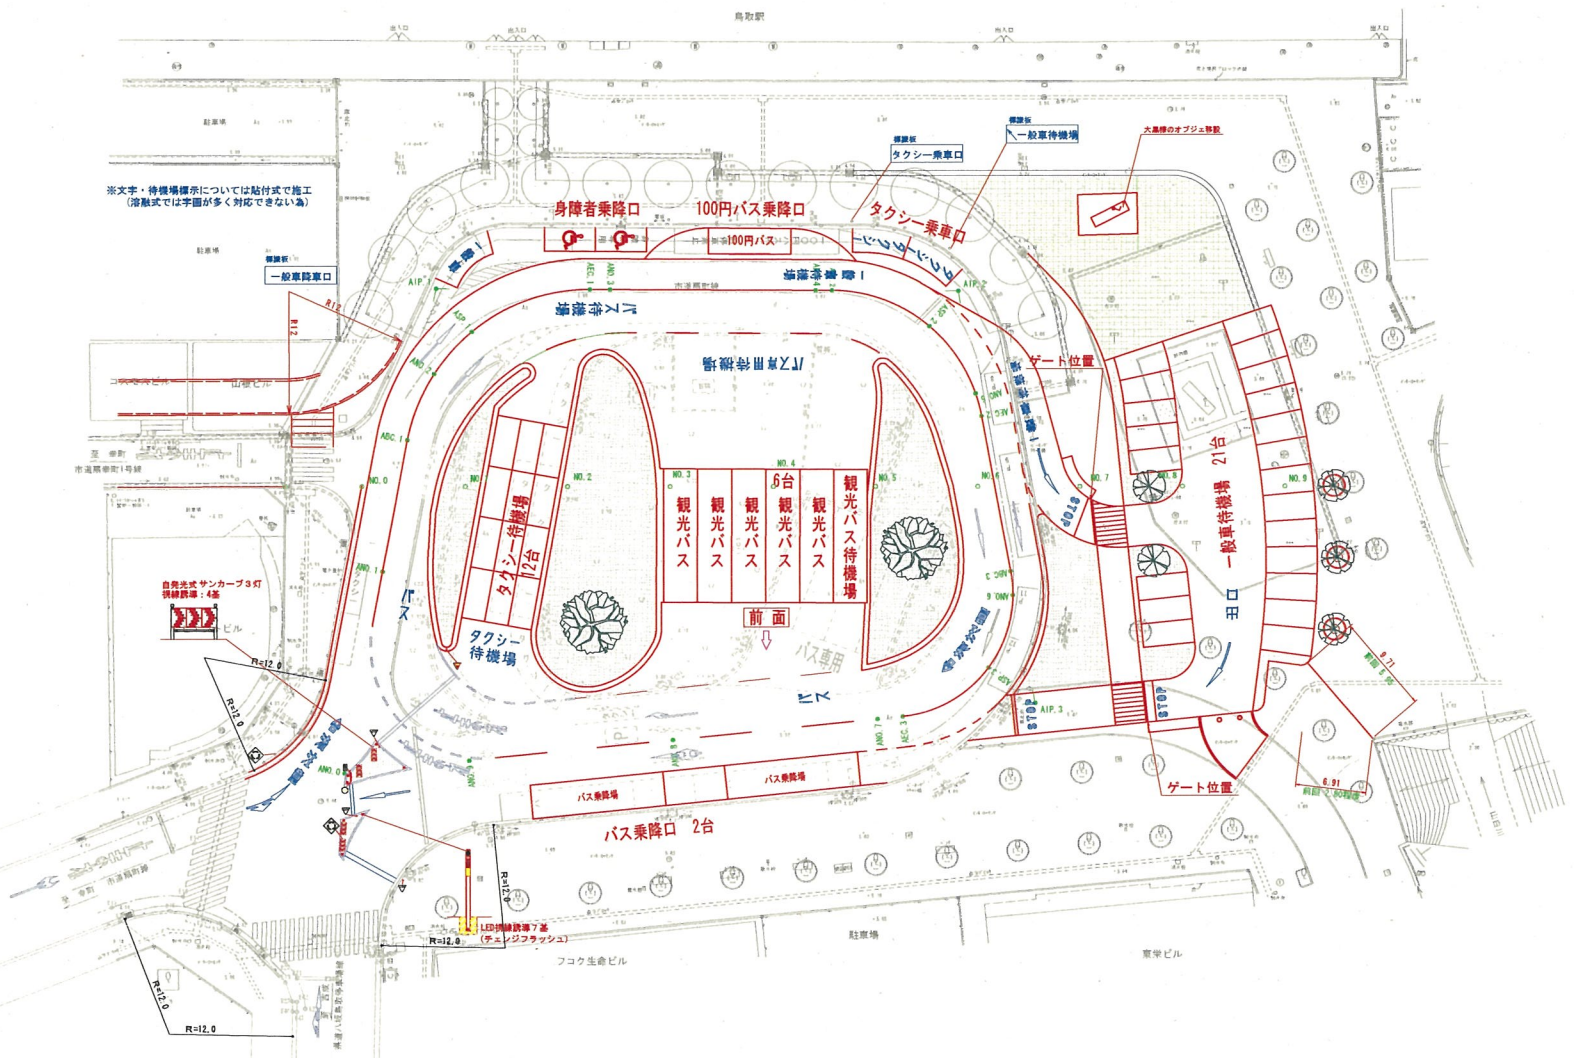

地区名	鳥取駅南口広場
鳥取駅南口広場改良工事	
図名	計画平面図
位置	鳥取市扇町 地内ほか
縮尺	1:250 単位 M
図号	全業中の内
平成	年度施行 鳥取市



