
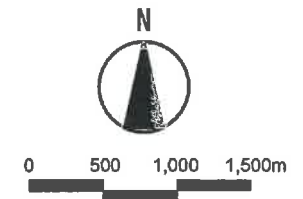


赤字：事業進行中 または 概ね10年以内に整備を目指す計画
青字：中長期的な計画・構想

鳥取市都市計画マスタープラン
地域別構想 東部地域の整備構想図

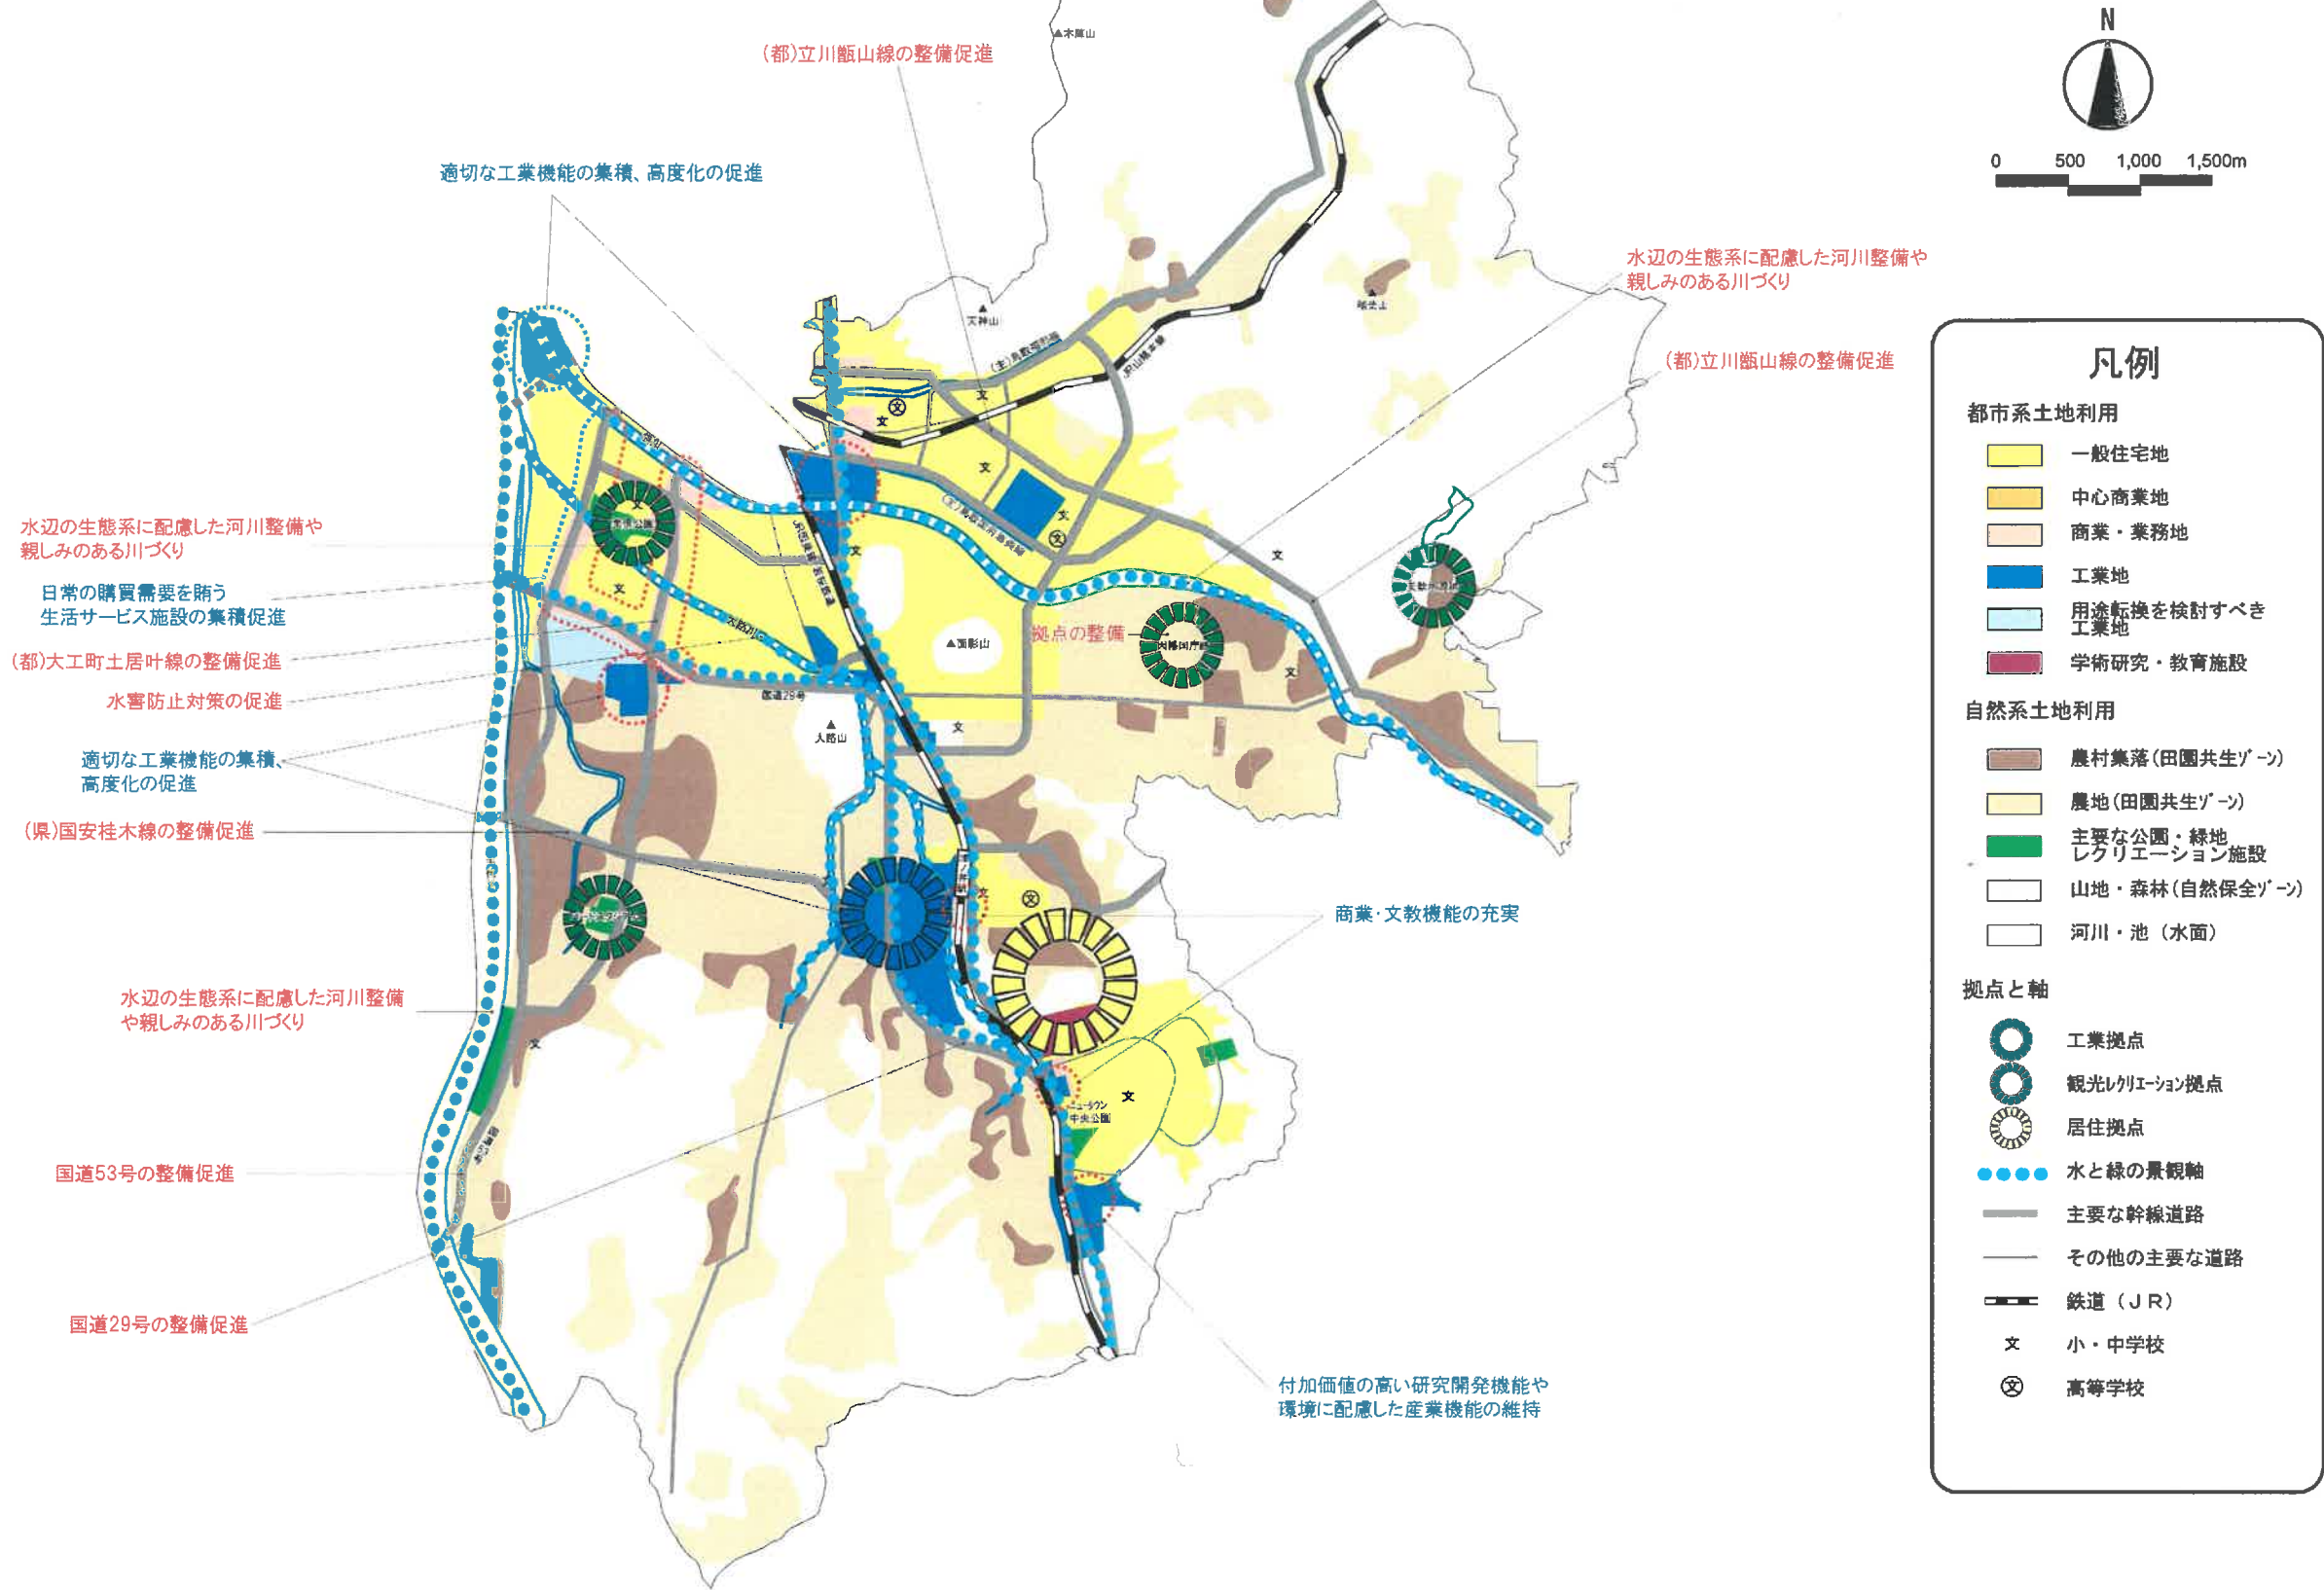

凡例

都市系土地利用

- 一般住宅地
- 中心商業地
- 商業・業務地
- 工業地
- 用途転換を検討すべき工業地
- 学術研究・教育施設

自然系土地利用

- 農村集落(田園共生ゾーン)
- 農地(田園共生ゾーン)
- 主要な公園・緑地
レクリエーション施設
- 山地・森林(自然保全ゾーン)
- 河川・池(水面)

拠点と軸

- 工業拠点
- 観光レクリエーション拠点
- 居住拠点
- 水と緑の景観軸
- 主要な幹線道路
- その他の主要な道路
- 鉄道(JR)
- 小・中学校
- 高等学校