
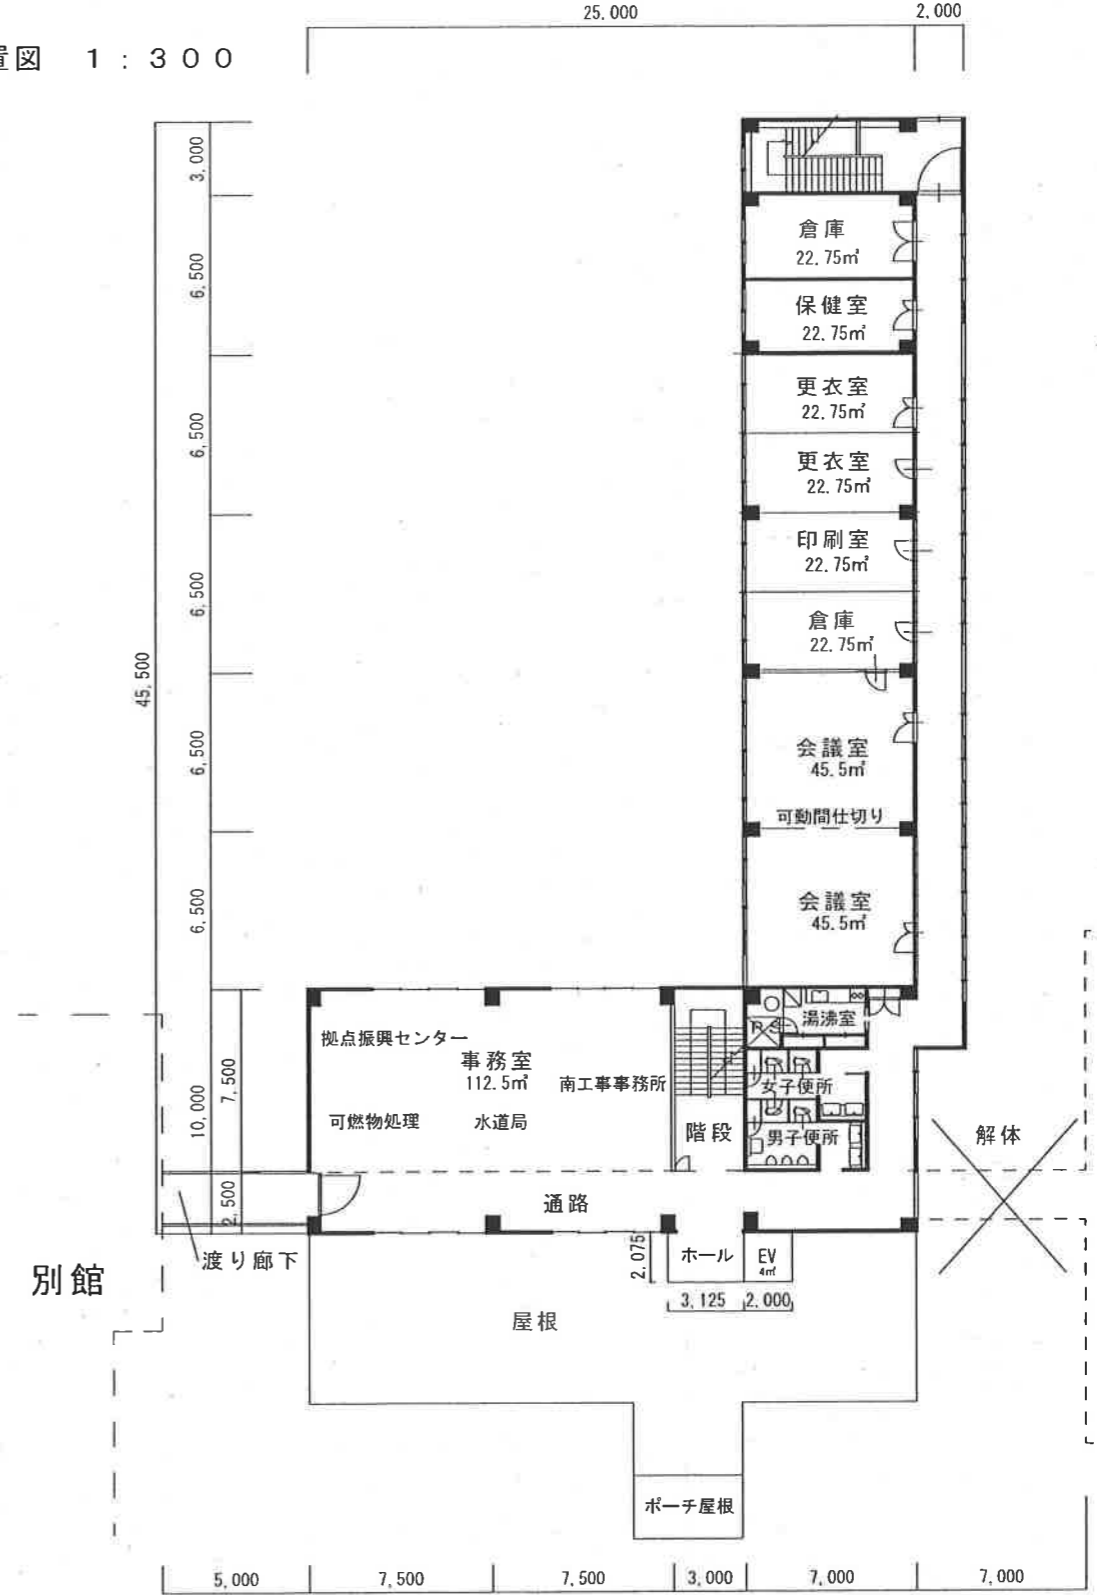


河原町総合支所第二庁舎耐震整備レイアウト図(案)

河原町庁舎平面図(案)

1階平面図 1:300

2階配置図 1:300

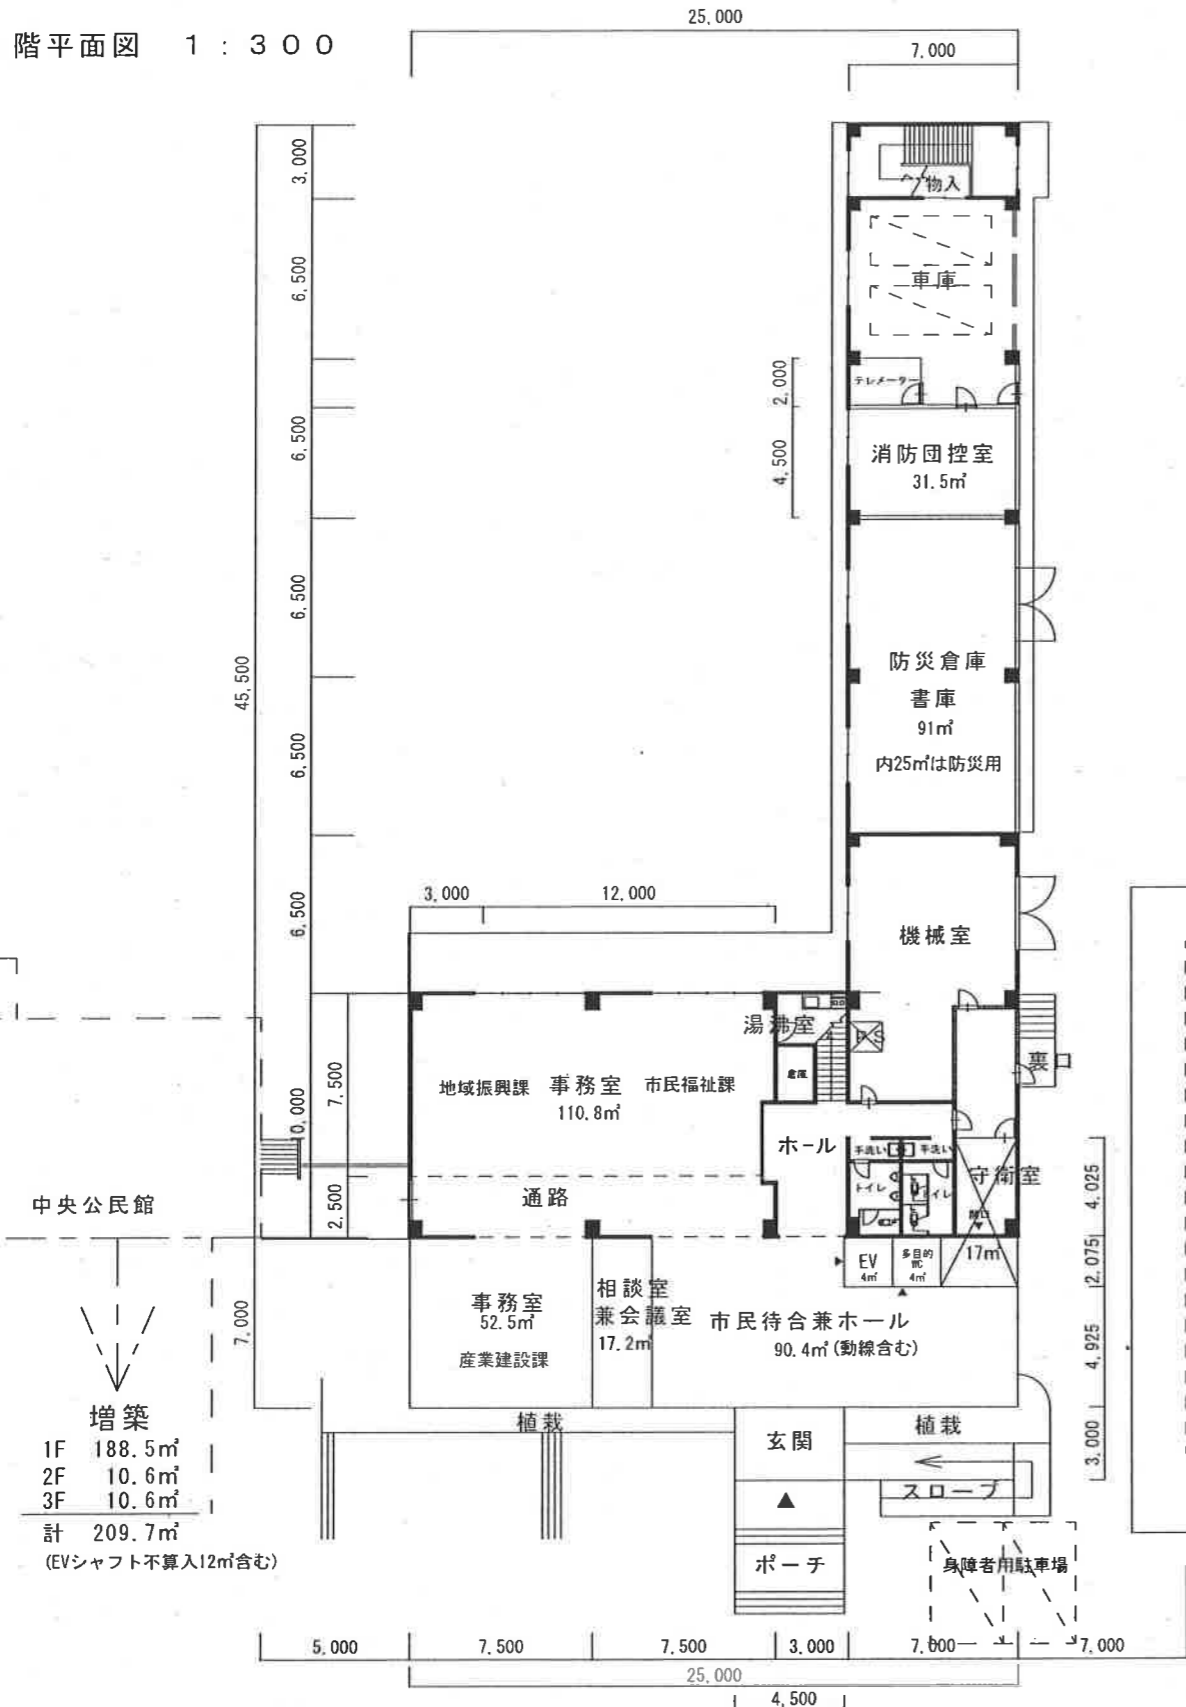

本庁舎 (解体予定)

市道 合支所前大井手線

4,000

2,000

身障者用駐車場

6,000

身障者用駐車場

6,000

入口移動

29,300

12,000

撤去

5,300

増築

7,000

渡り廊下

6,000

既存庁舎
(木二石舎)

タテ型改修用ドレン100φ設置
鉛製

タテ型改修用ドレン100φ設置
鉛製

タテ型改修用ドレン100φ設置
鉛製

中央公

既存防水仕上
改質7ス7ドレン

(河原町コジニエ
セクター)

脱衣

敷地境界線