




点検計画図

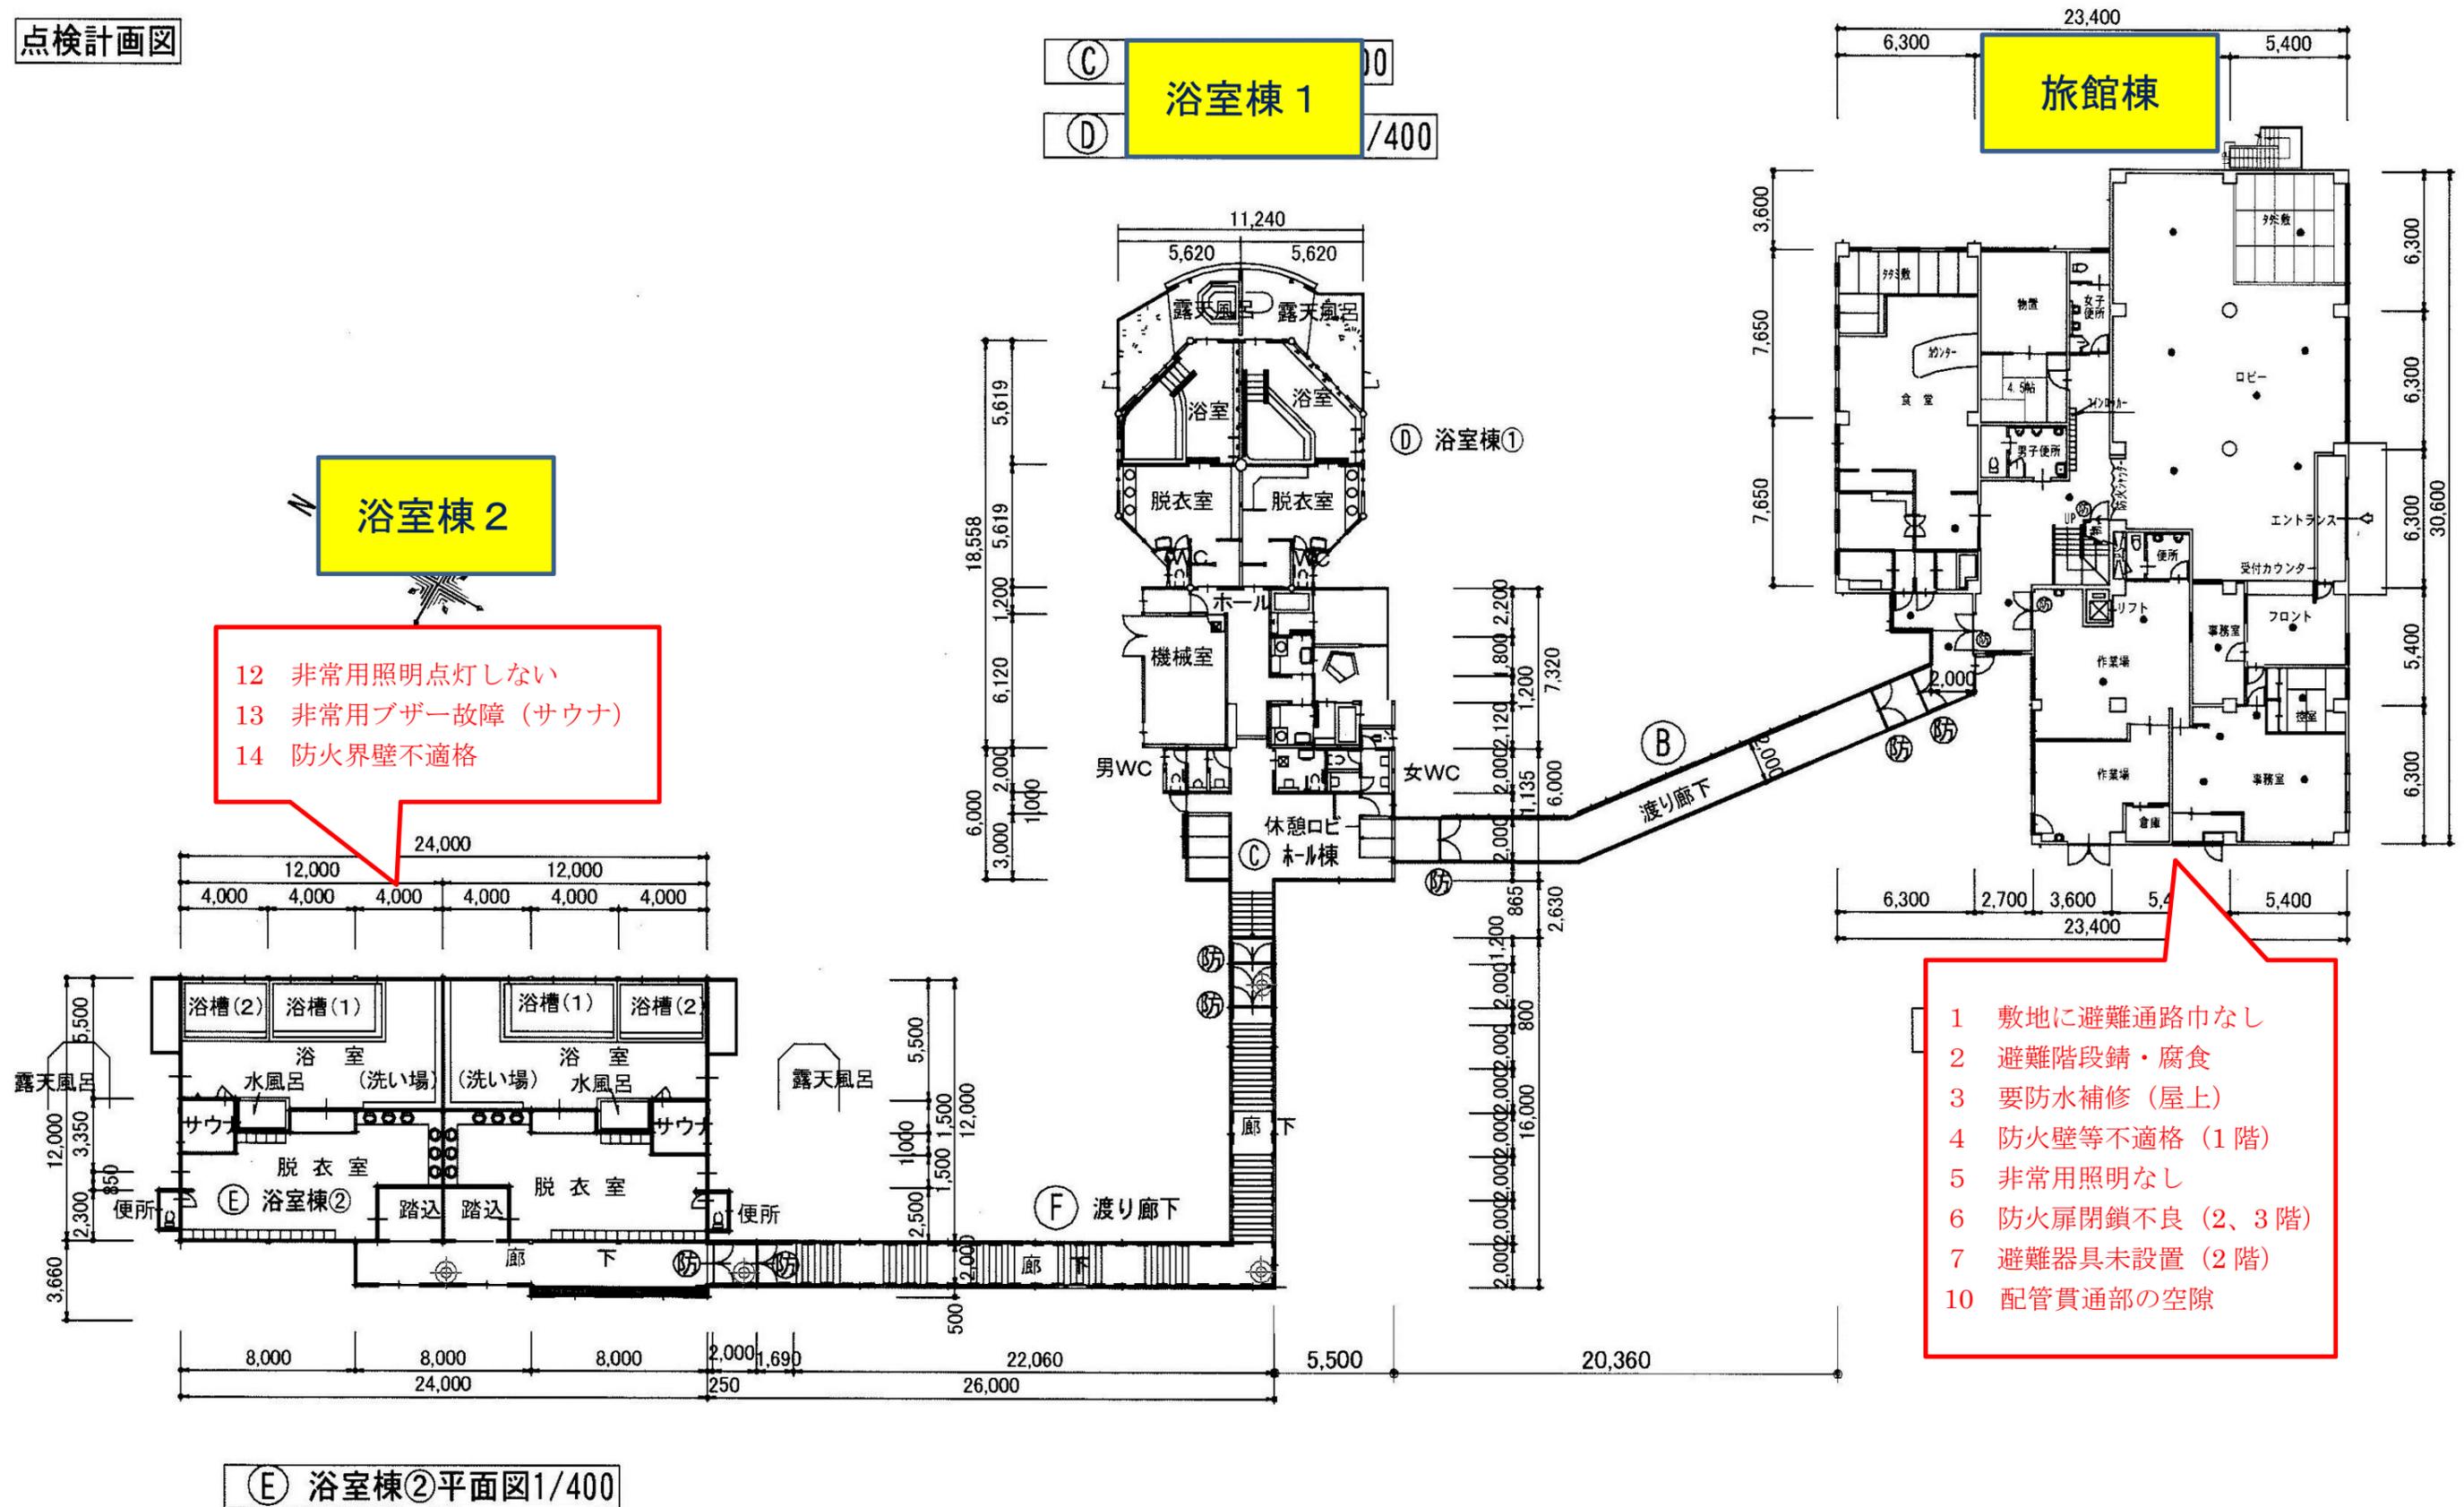

点検計画図

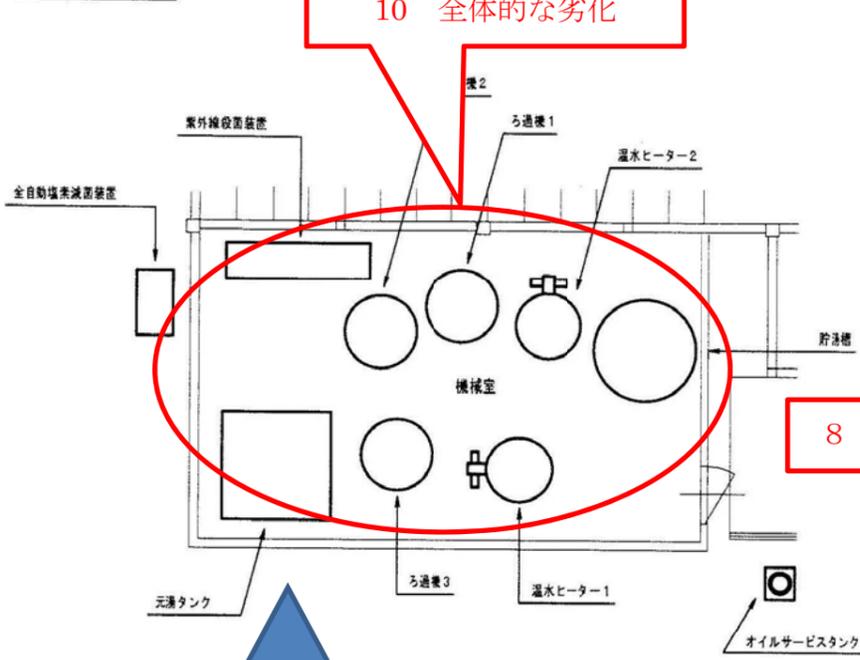

10 全体的な劣化

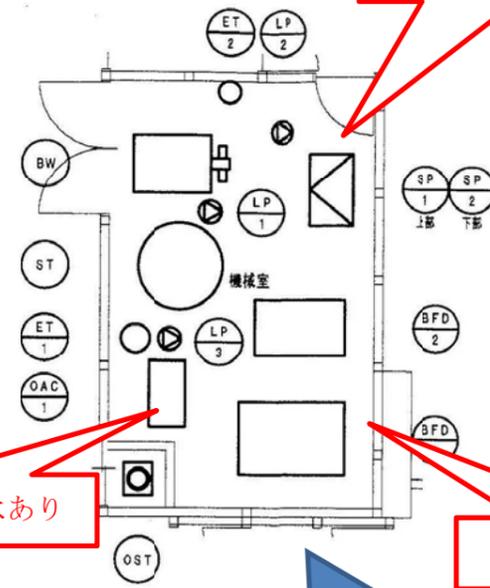

7, 8 架台腐食あり

8 架台腐食、漏水あり


5, 6 架台腐食あり

記号	名称
BW	温水ヒーター
ST	貯湯槽
BFD-1	半自動洗浄ろ過機 (内風呂系統)
BFD-2	全自動洗浄ろ過機 (露天風呂系統)
SP-1	温泉加圧ポンプ (一般風呂系統)
SP-2	温泉加圧ポンプ (家族風呂系統)
LP-1	ラインポンプ
LP-2	ラインポンプ
LP-3	ラインポンプ
OAC-1	全自動塩素減量装置
OST	オイルサービスタンク
ET-1	密閉式膨張タンク
ET-2	密閉式膨張タンク


- 1 受水槽マンホールに鍵無し
- 2 受水槽周囲の配管、保温材劣化
- 3 高架水槽等架台腐食、配管、保温材劣化
- 4 オーバーフロー管に防虫網なし

浴室棟②機械室 S=1:100

浴室棟①機械室

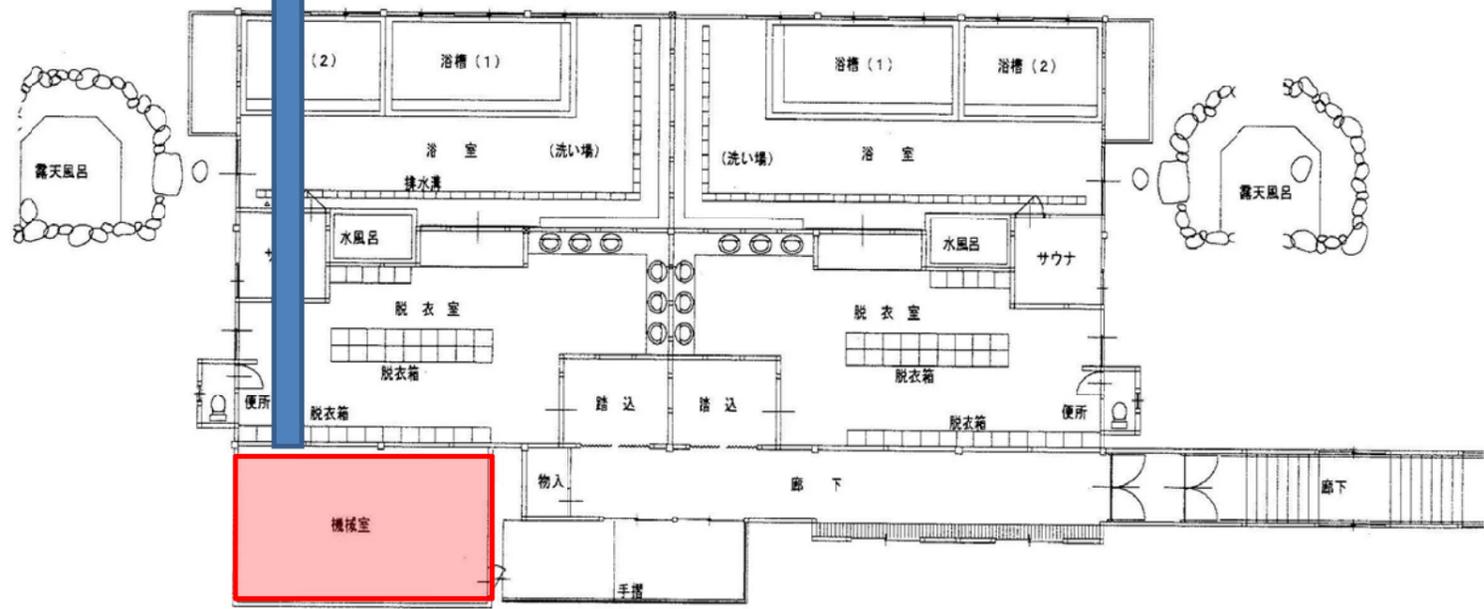

浴室棟②平面図 1/200

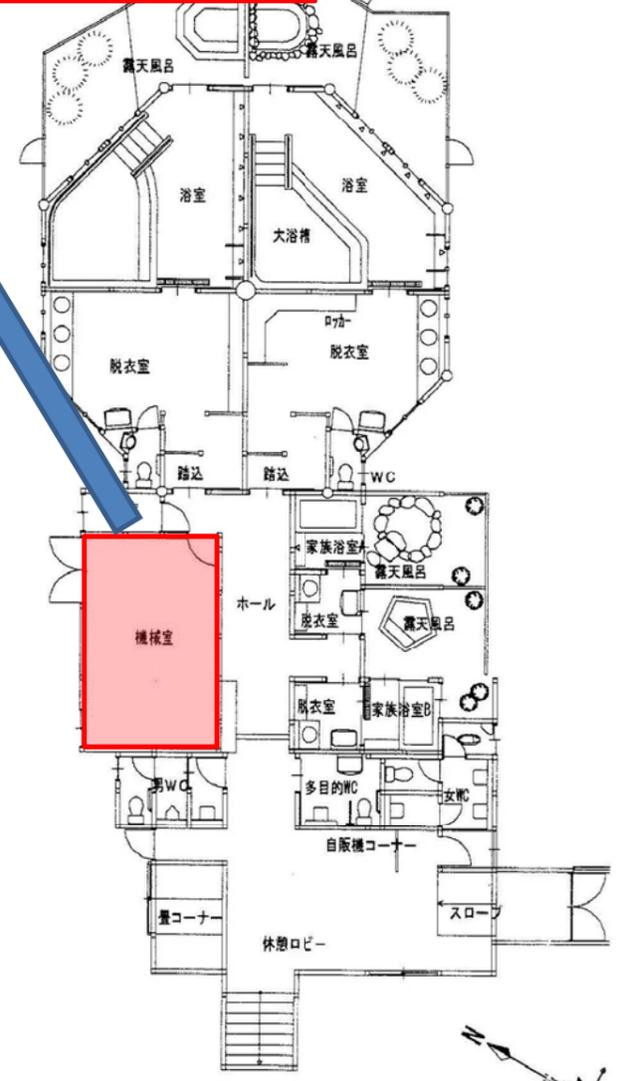

浴室棟①平面図 S=1:200