

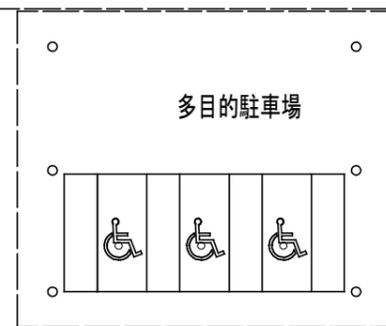


「気高道の駅」(仮称) 基本設計 イメージ鳥瞰図

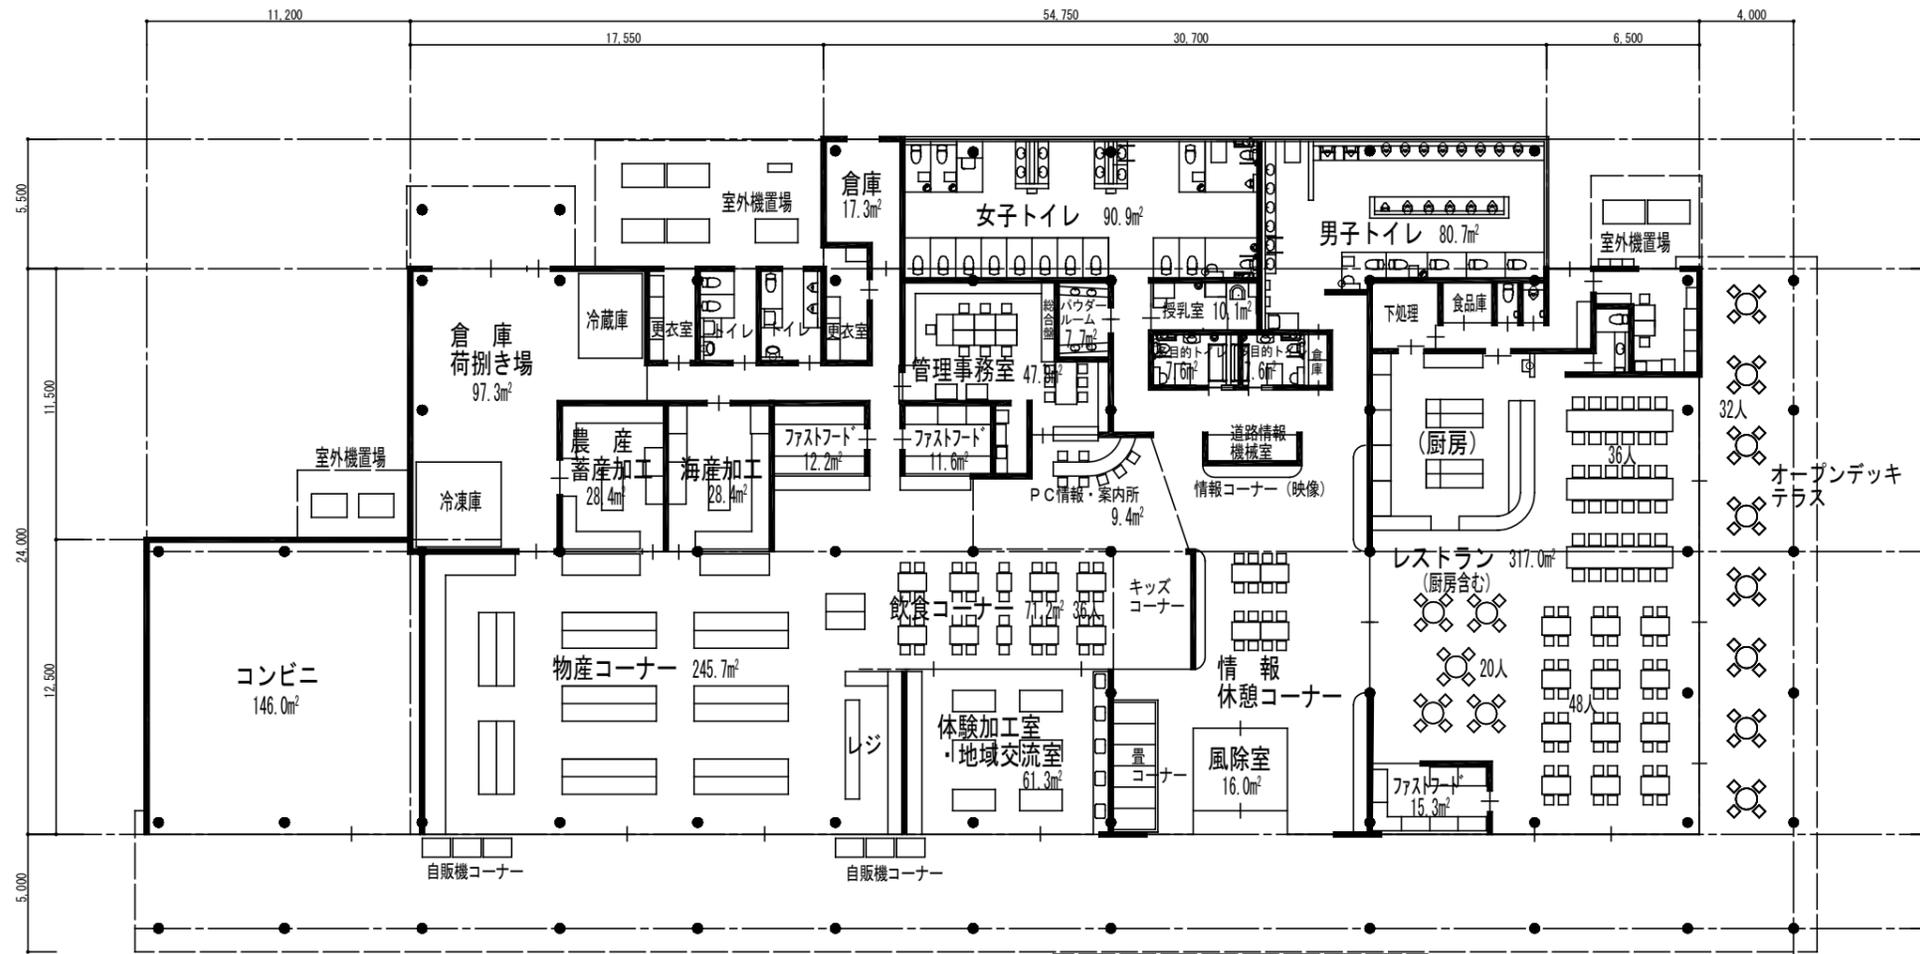

鉄骨造平屋建て
 延べ床面積2103.6m²
 内部床面積1618.85m²
 外部床面積484.75m²

駅舎 平面図 S=1:300

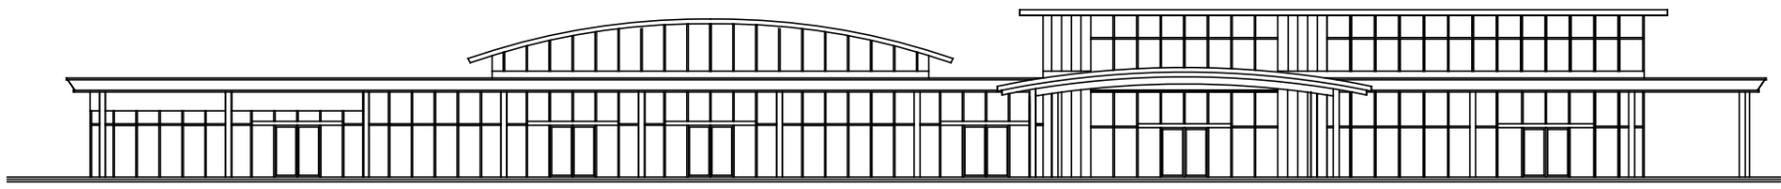

駅舎 西面 立面図 S=1:300

駅舎平面図 S=1:300
 駅舎立面図 S=1:300