
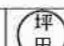
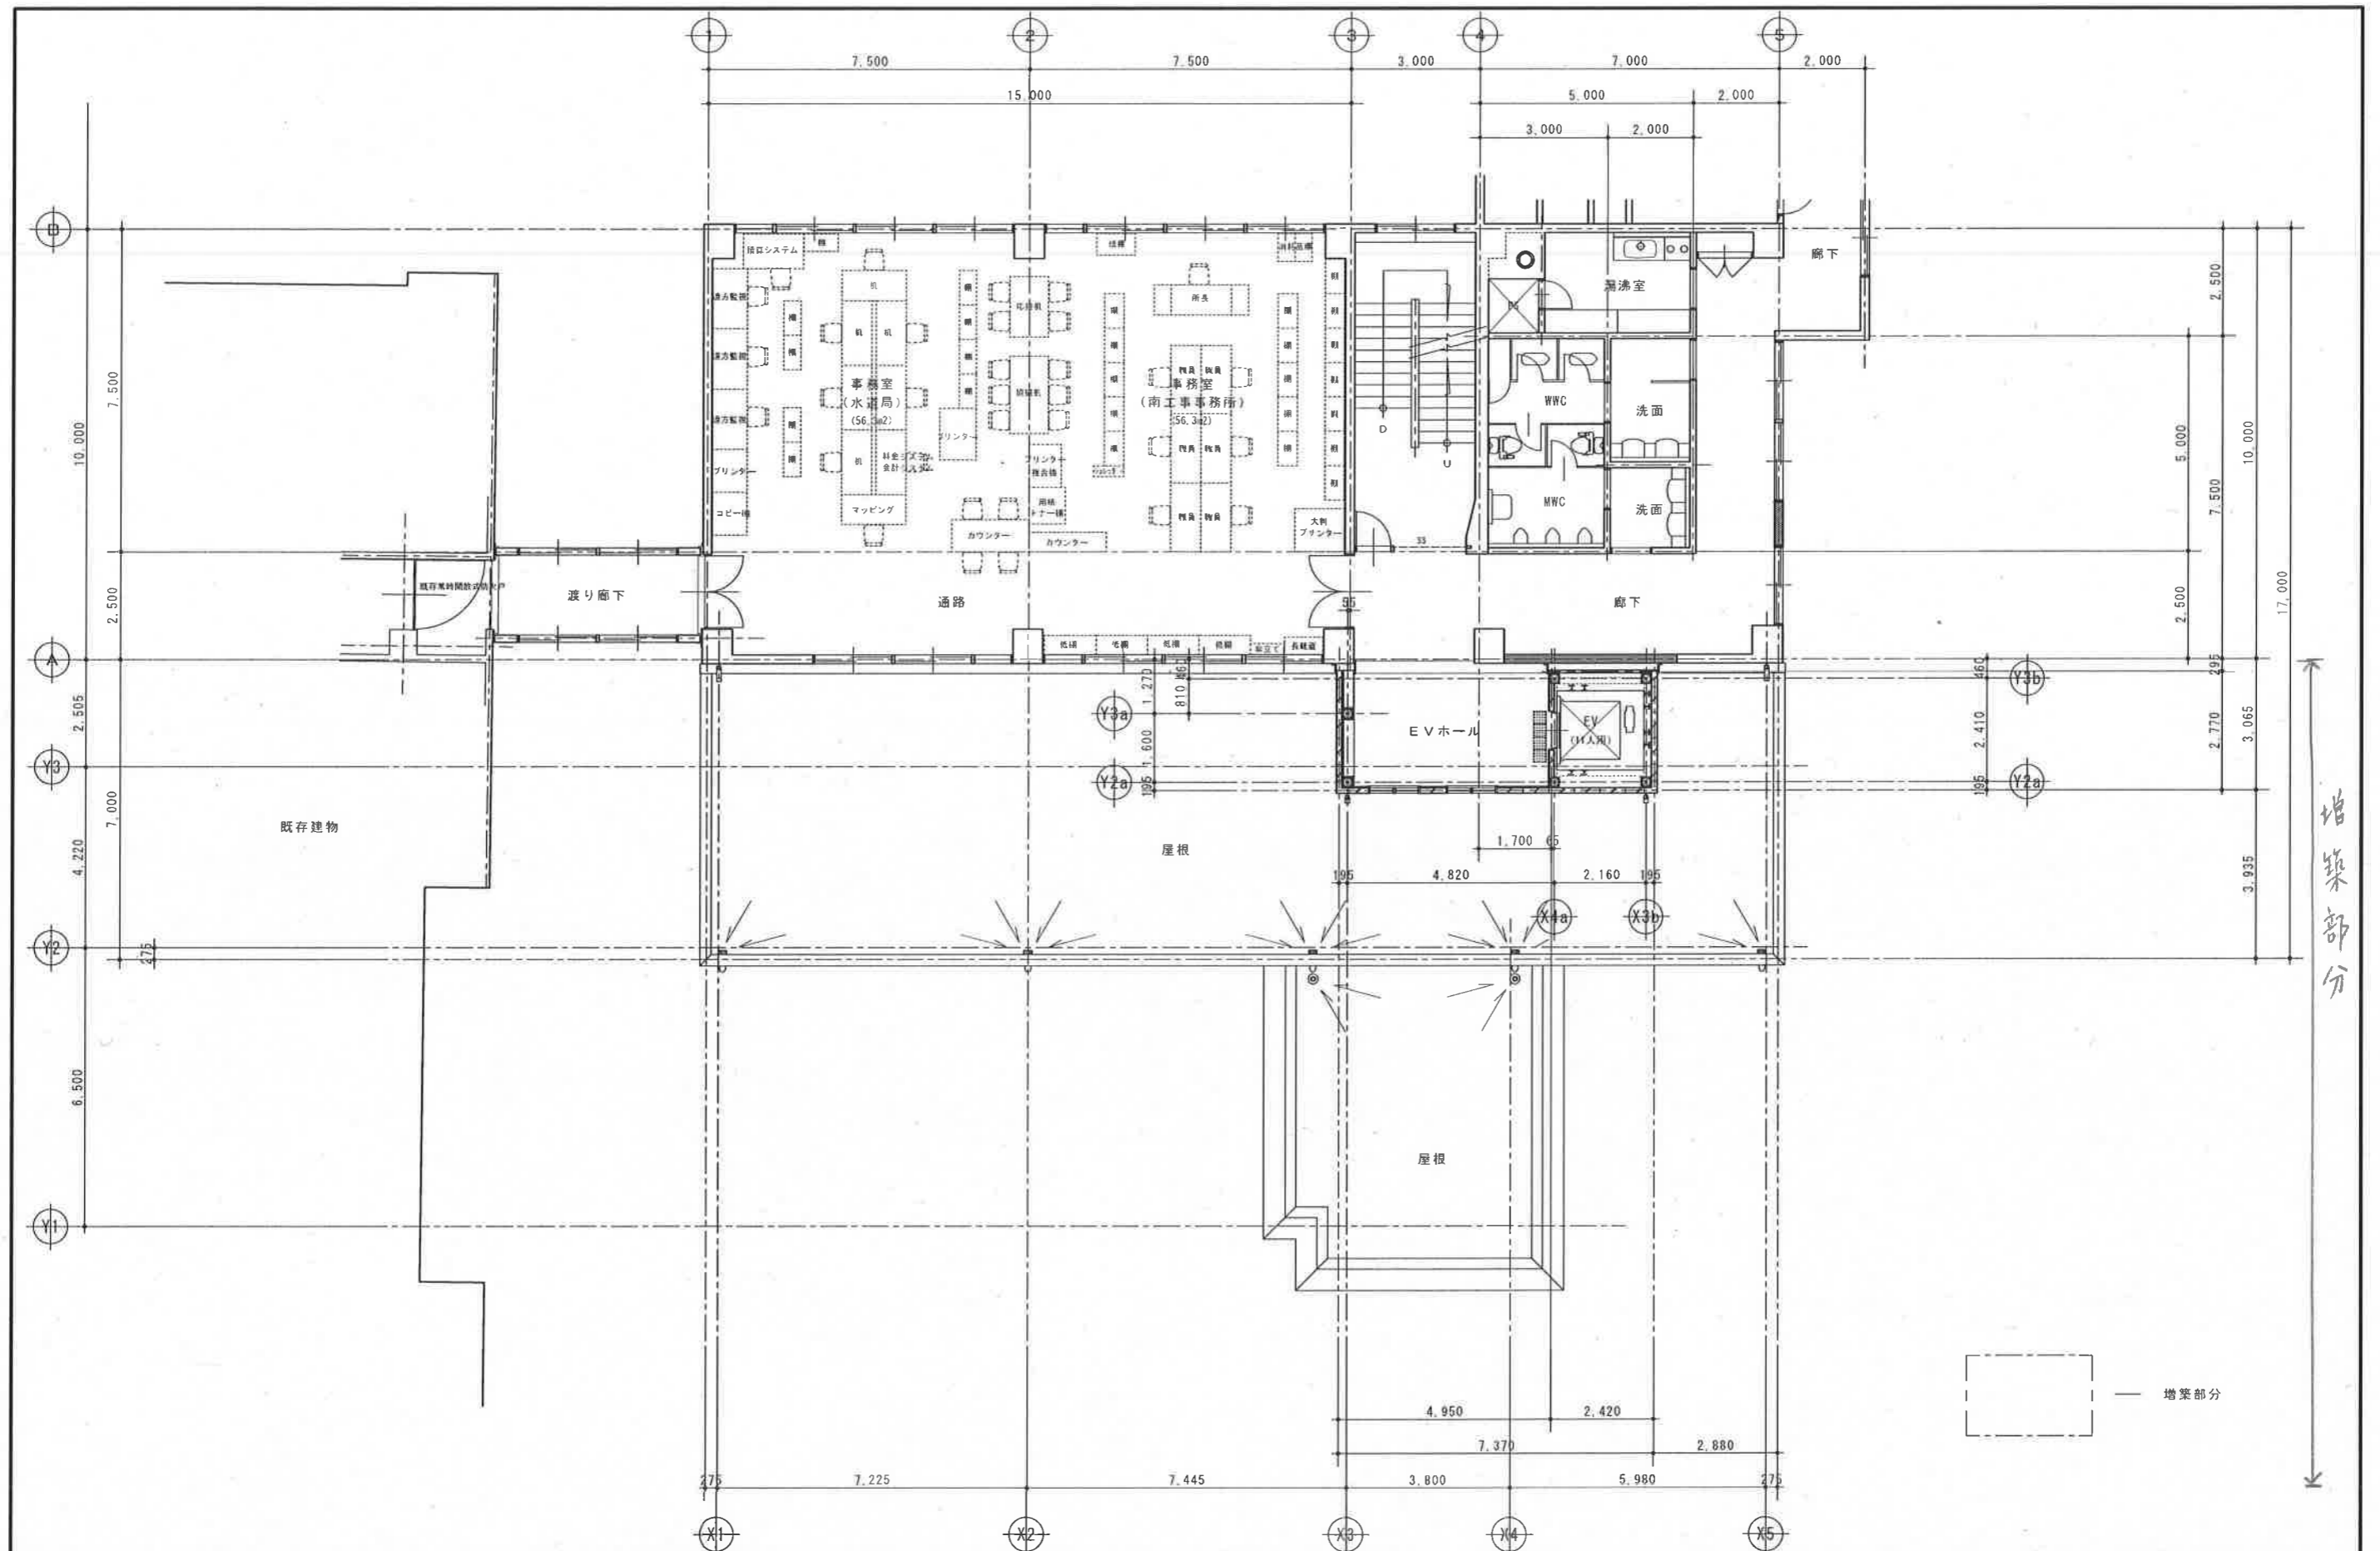


3階平面図 1/200

搭屋平面図 1/200

		CHECK DRAW			第2庁舎3階改修平面図・搭屋平面図 1/200		NO
					桂設計事務所		






増築部分



		NO	
		既存第2庁舎2階増築部分平面図 1/100	
CHECK	DRAW		
	坪田		
		桂設計事務所 1級建築士登録第79043号 釜田忠和	

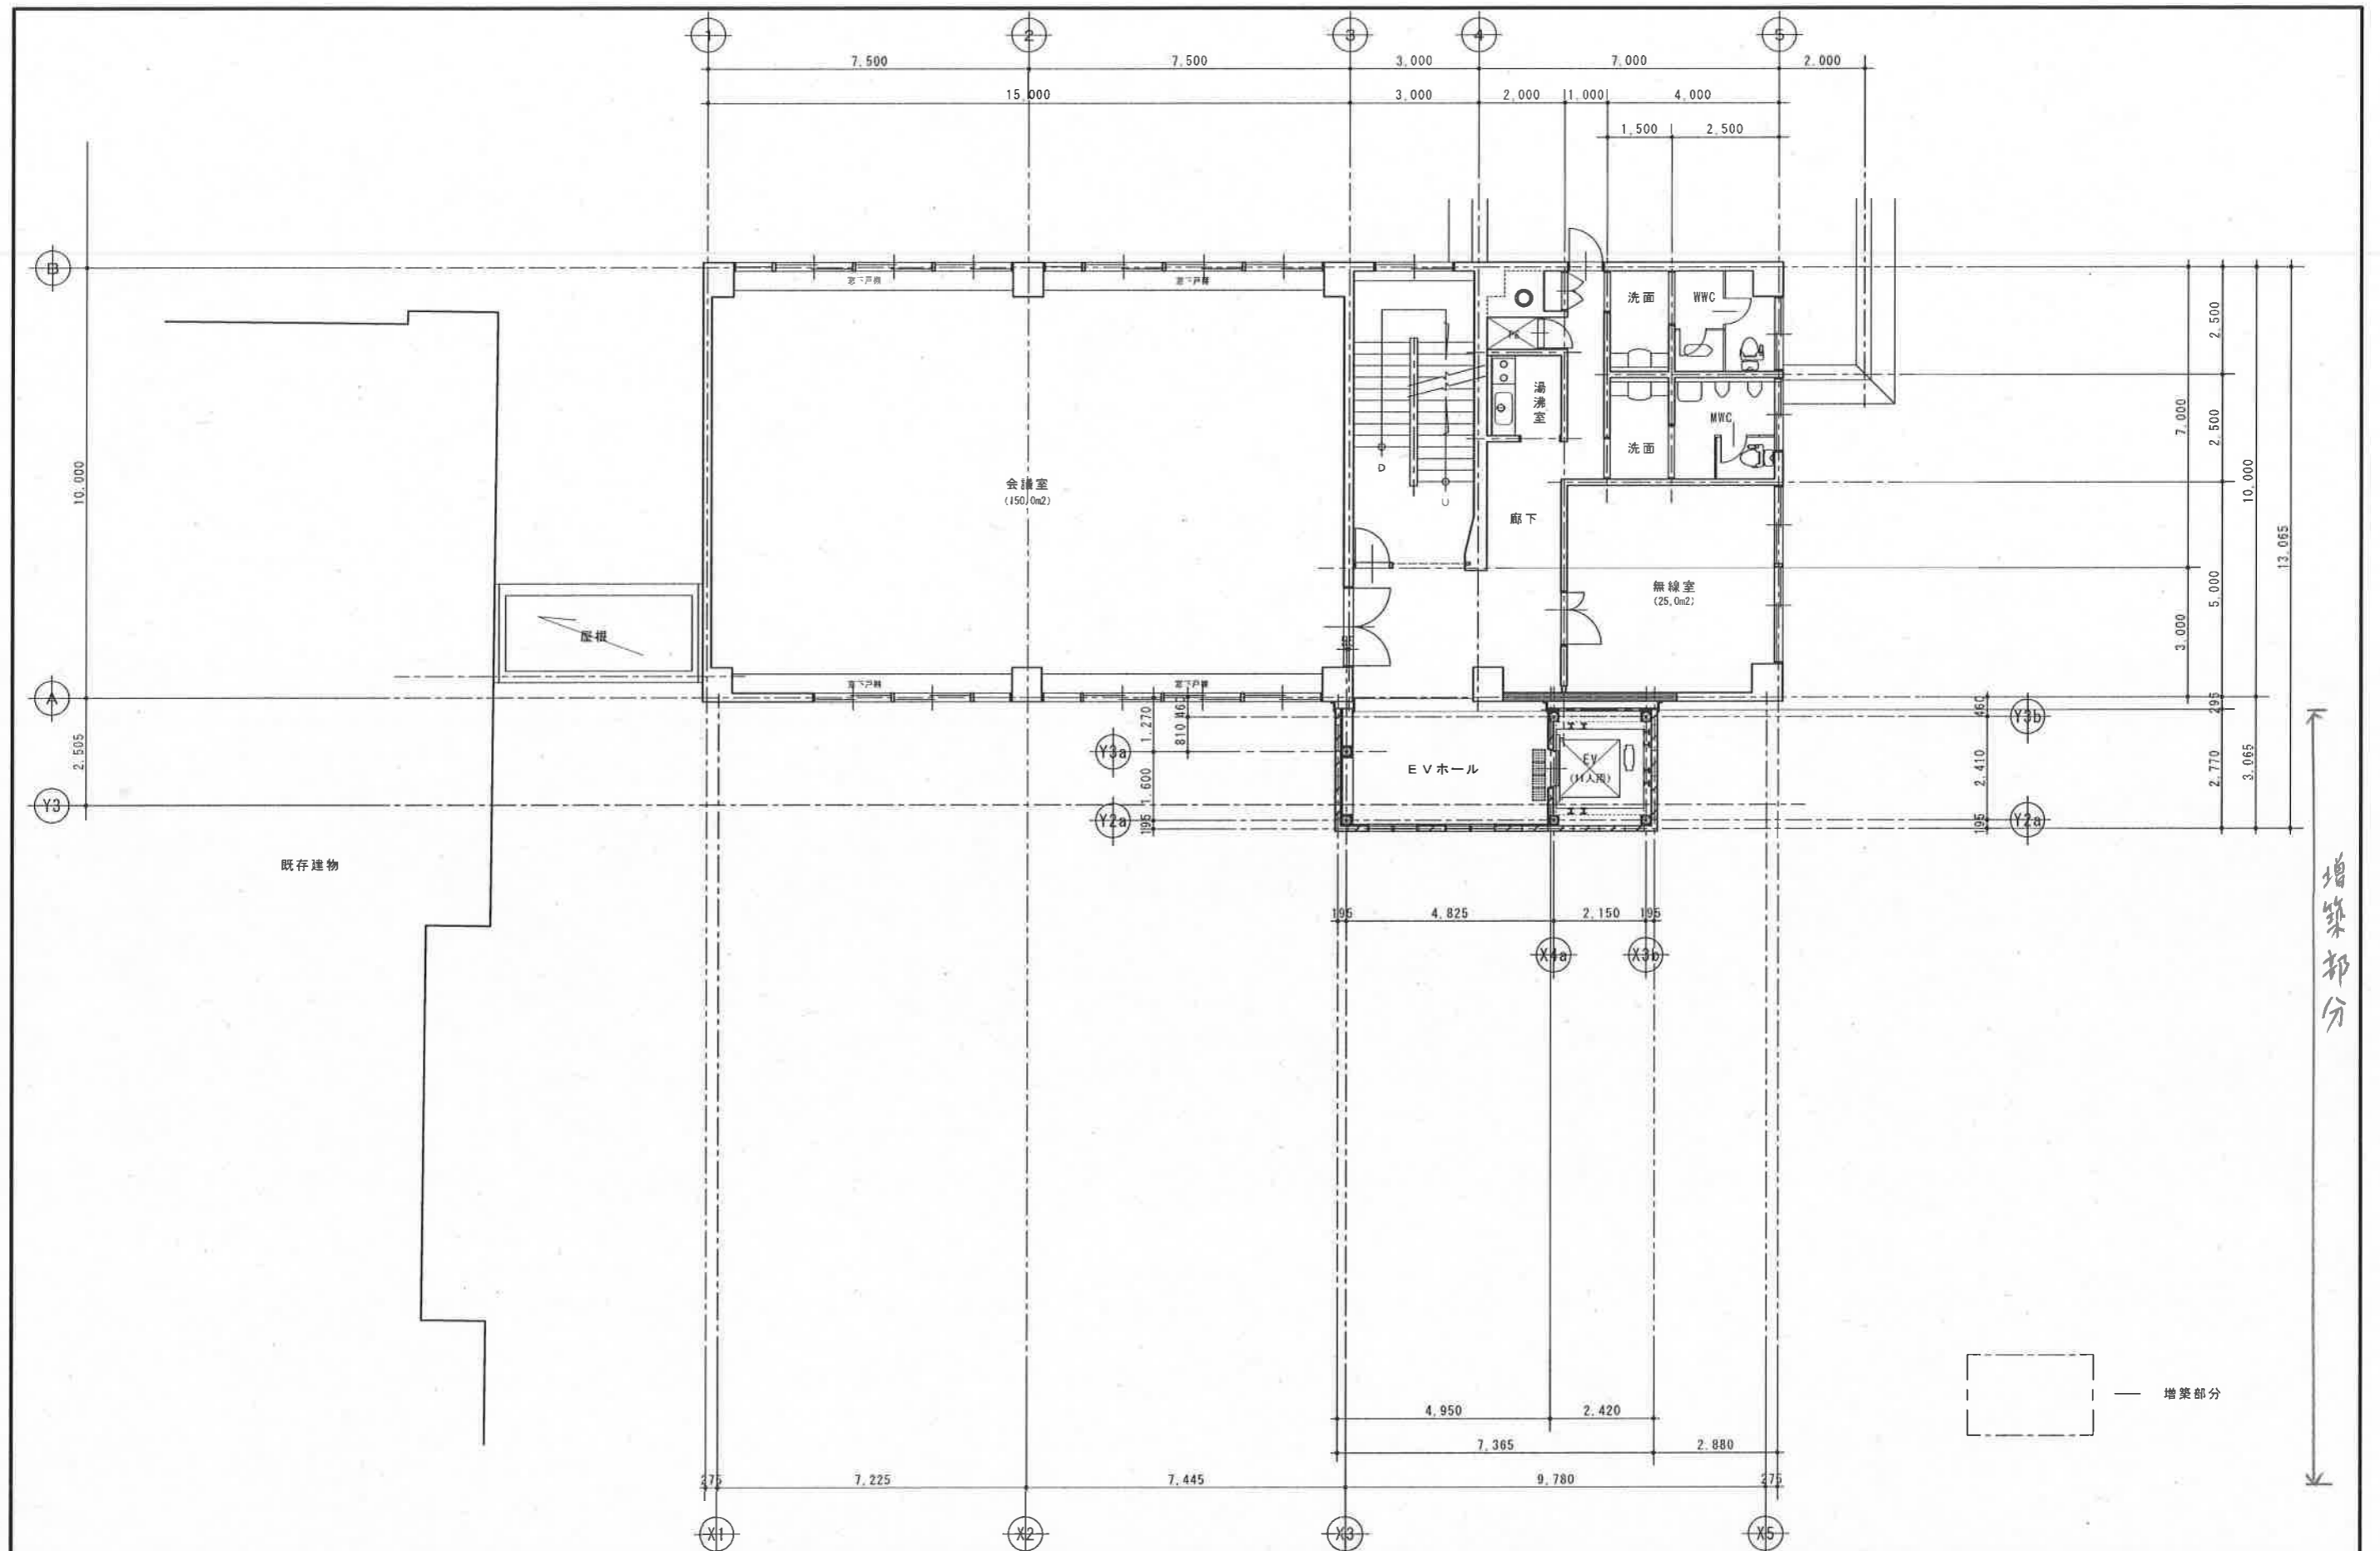


増築部分

— 増築部分

		CHECK		DRAW		NO	
				坪田		既存第2庁舎3階増築部分平面図 1/100	
						桂設計事務所 1級建築士登録第79043号 釜田忠和	





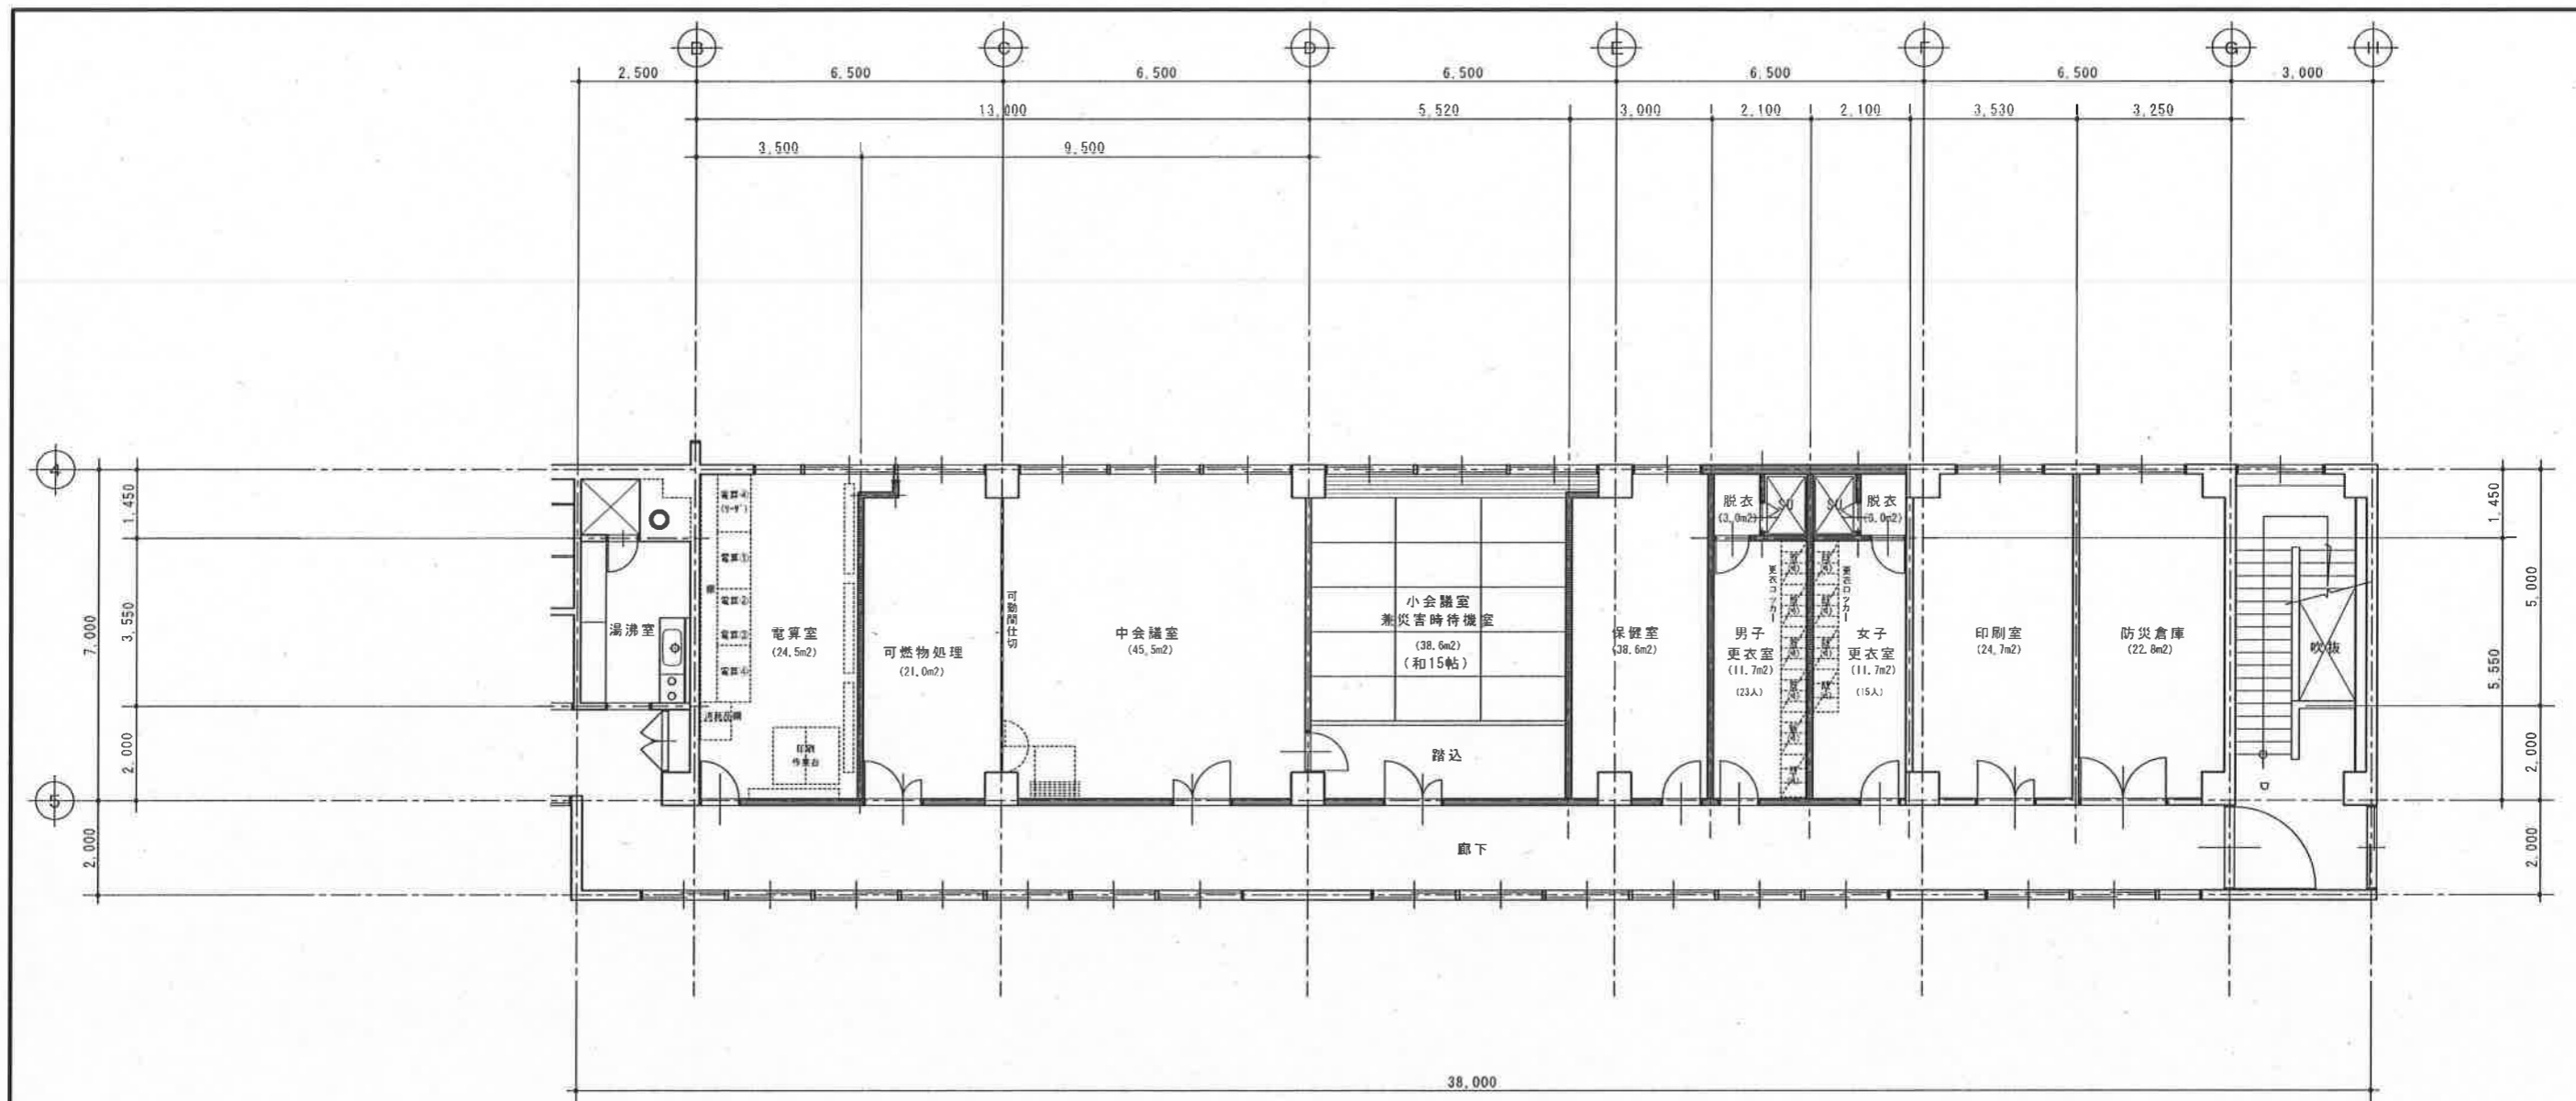

				NO	
				第2庁舎2階改修平面図 1/100	
		CHECK DRAW		桂設計事務所	
		坪田		1級建築士登録第79043号 釜田忠和	



- 改修建物
- 増築建物
- 既存建物

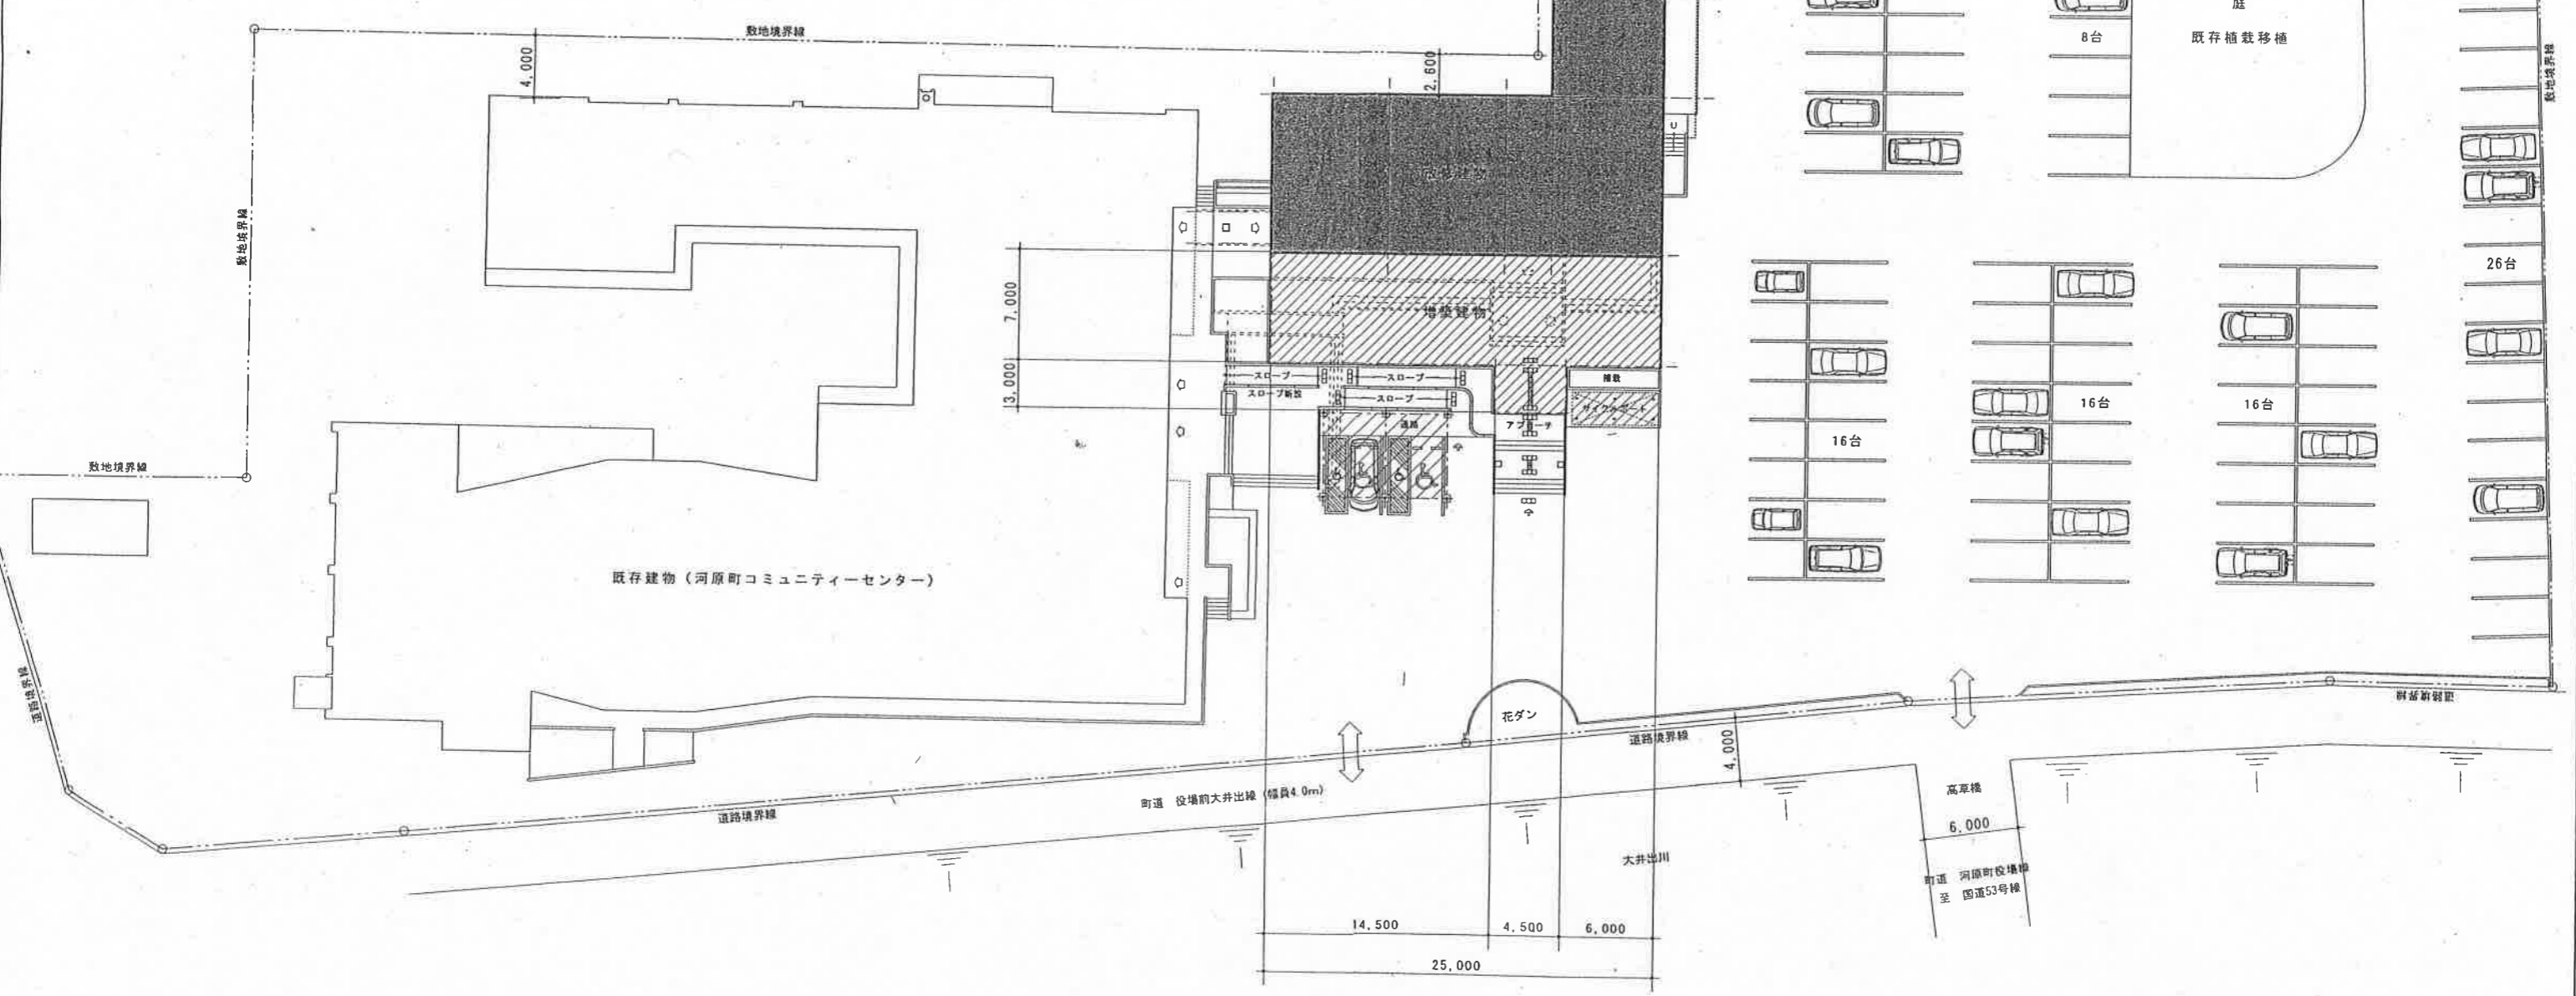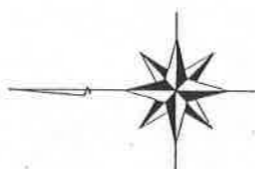

7-1

CHECK DRAW  
坪田



配置図 1/300  
付近見取図  
桂設計事務所 1級建築士登録第79043号 釜田忠和