


# 第二いなば墓苑第3期( I ~L区画)

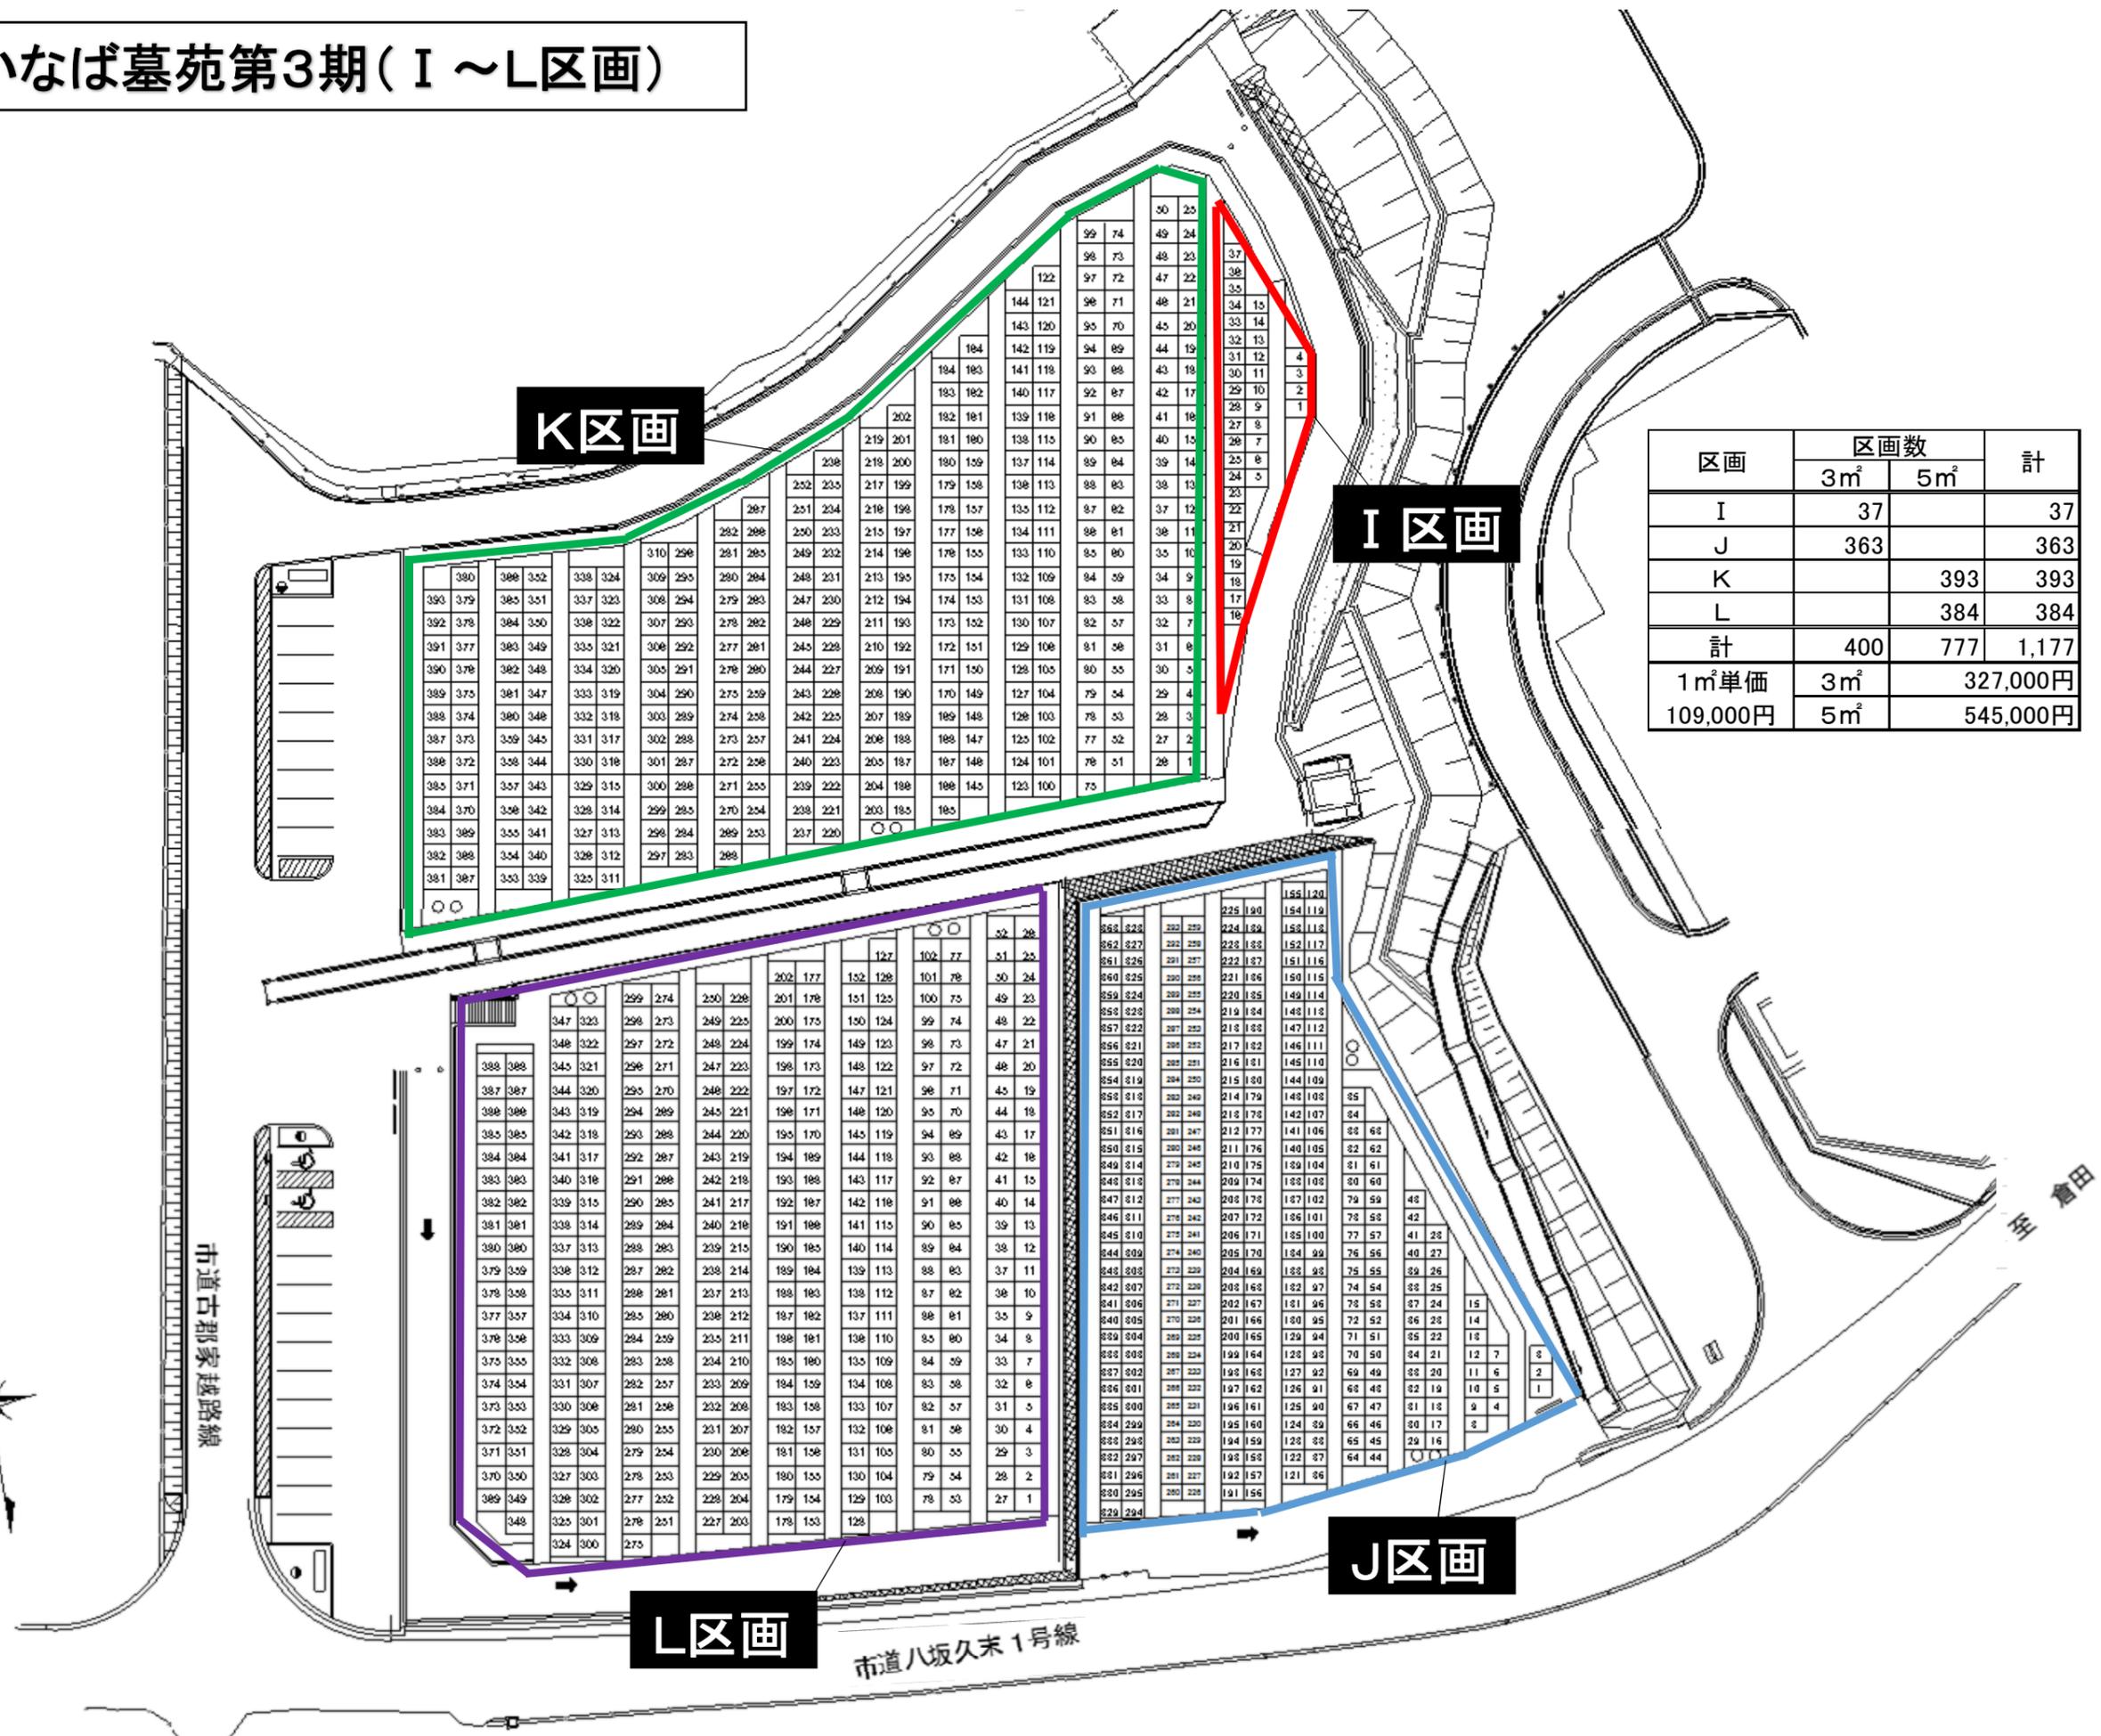

**K区画**

**I区画**

**L区画**

**J区画**

区画	区画数		計
	3㎡	5㎡	
I	37		37
J	363		363
K		393	393
L		384	384
計	400	777	1,177
1㎡単価	3㎡		327,000円
109,000円	5㎡		545,000円

市道古郡家越路線

市道八坂久末1号線

田倉

