


D=42.00

NO.3  
Gh=5.05  
Flr=

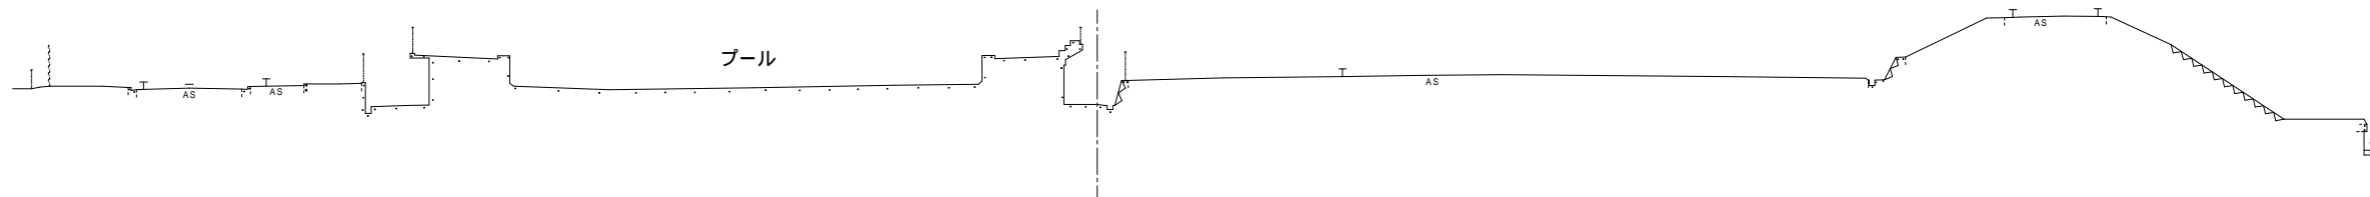

DL=-5.00

D=56.00


NO.2  
Gh=6.38  
Flr=



DL=-5.00

D=51.00

NO.1  
Gh=6.43  
Flr=

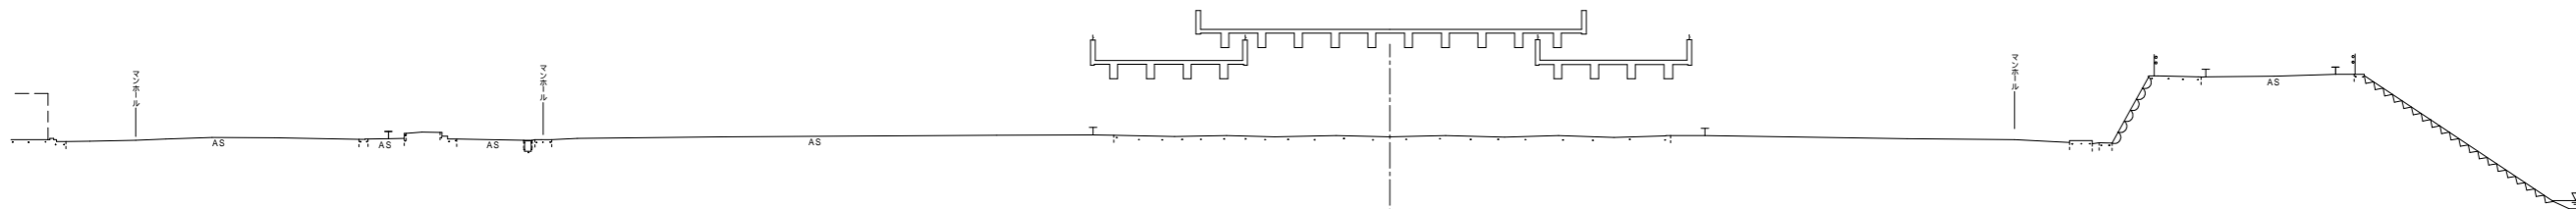

DL=-5.00

現場名	鳥取市民体育館		
図名	横断面図		
位置	鳥取市吉成地内		
縮尺	1:400	単位	M
図号	全葉中の内		
平成	年度施行	鳥取市	