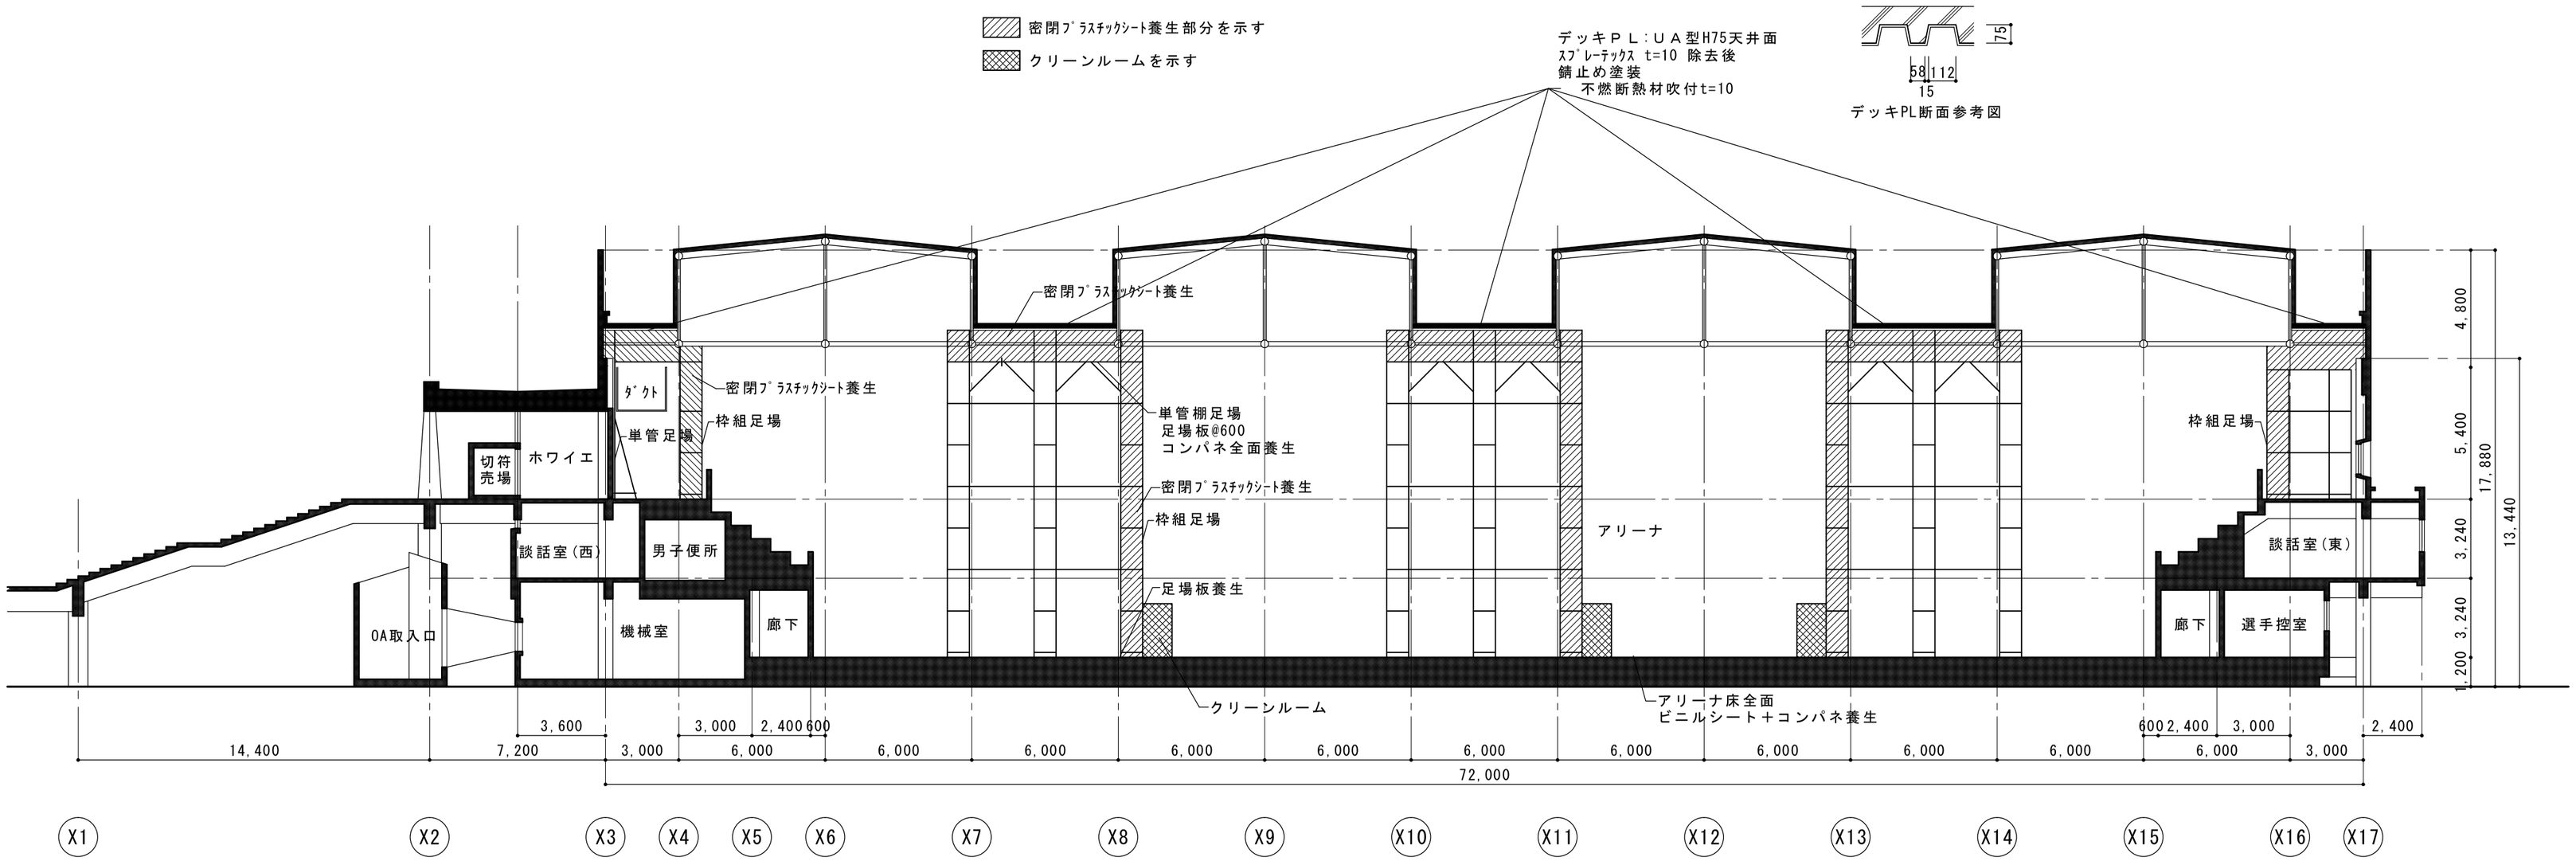

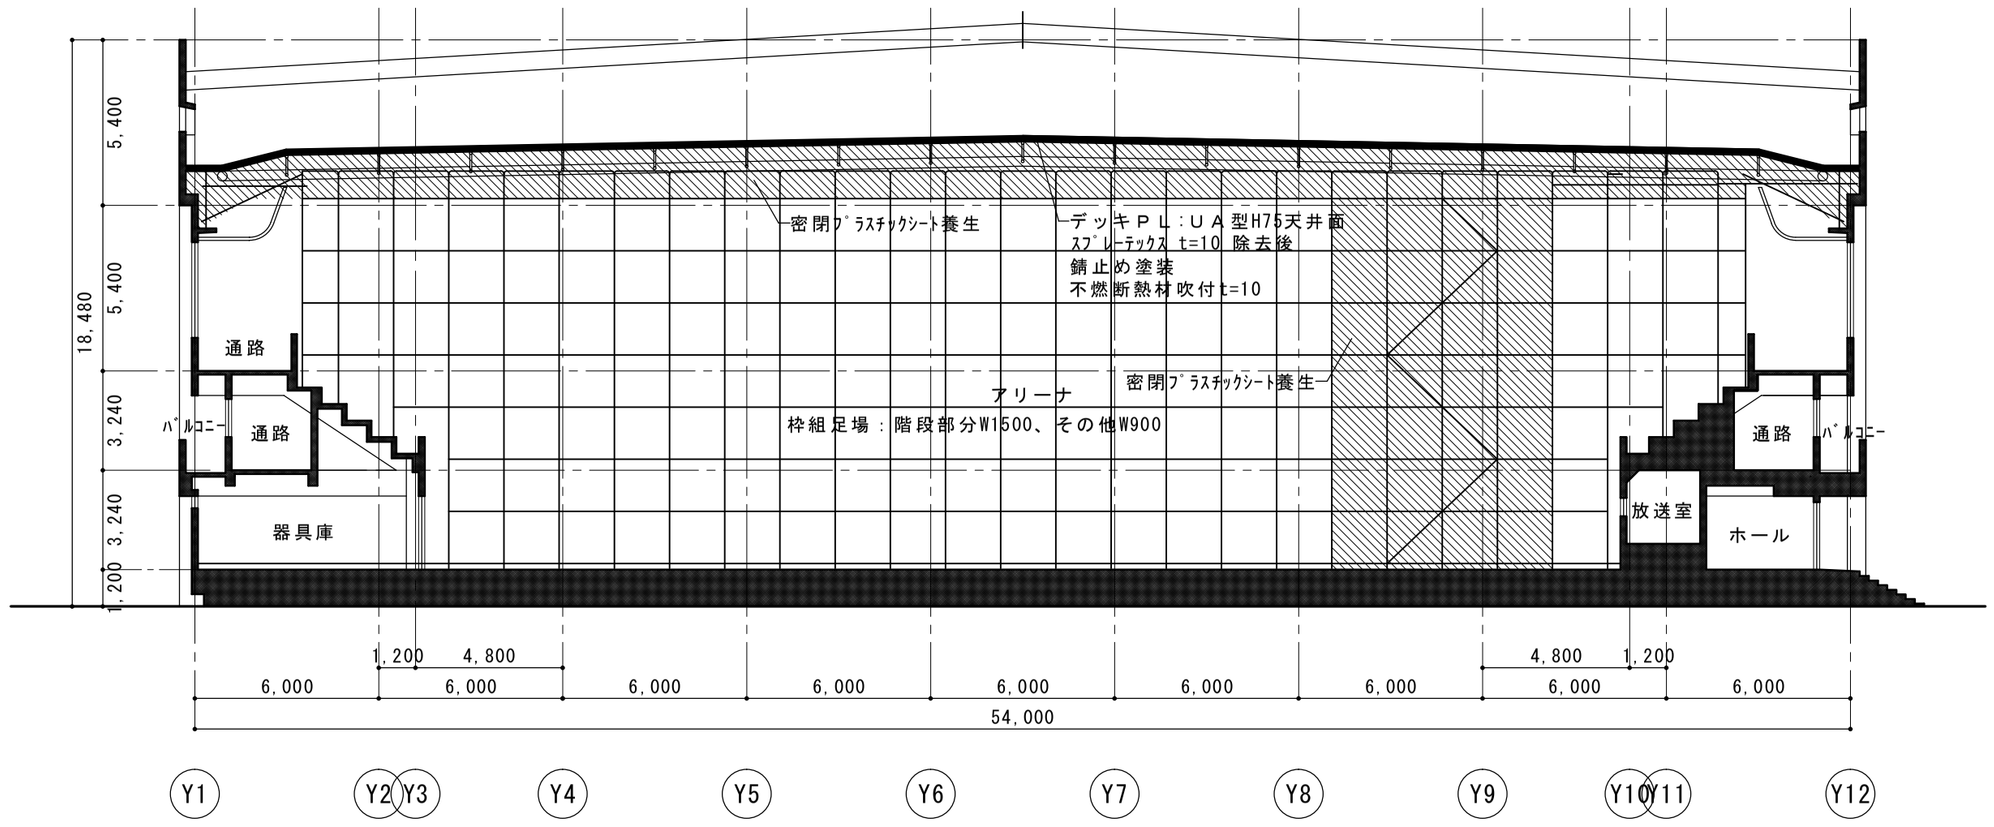

アリーナ床仕様
サクラフローリングt=18
捨て板 杉t=21下地
根太 松60x60@360
大引 松90x90@900
ｺﾞﾑﾊﾟｯｷﾝ100x100x10@500
均しﾓﾙﾀﾙt=38
コンクリートスラブt=180

仮設参考図

断　面　図　　S=1/200

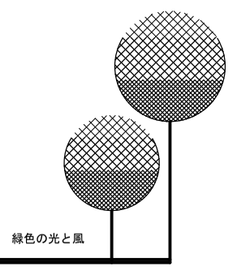

石綿含有吹付け材撤去作業特記事項

１．作業場の密閉養生
床面：0.15mm以上のﾌﾟﾗｽﾁｯｸｼｰﾄを２重張りとし、壁際立ち上がりを30cm以上とすること。
壁面：0.08mm以上のﾌﾟﾗｽﾁｯｸｼｰﾄを１重張りとすること。
床・壁共、継ぎ目の重ね代は45cm以上とする。

２．クリーンルームの設置
クリーンルームは、更衣室・洗浄室・前室で構成し、洗浄室にｴｱｼｬﾜｰを設置すること。
養生は、作業場の密閉養生と同一におこなうこと。

３．作業場には、負圧除塵装置を設置し、１時間あたり４回以上換気をおこなうこと。

４．作業場には、超高性能ｴｱﾌｨﾙﾀｰ付真空掃除機を設置すること。

５．環境測定における測定箇所は、「公共建築改修工事標準仕様書」による。

６．作業の休憩場所及びトイレの使用については、施設管理者と協議の上使用すること。

環境測定箇所

作業前	処理作業室内	アリーナ上部　３室ｘ４＝１２箇所 ３階廊下上部　２室ｘ３＝６箇所
	作業室外部	１階廊下　２カ所
作業中	処理作業室内	アリーナ上部　３室ｘ４＝１２箇所 ３階廊下上部　２室ｘ３＝６箇所
	除塵装置排出口	１０カ所
	敷地境界	４カ所
作業後（ｼｰﾄ養生中）	処理作業室内	５室ｘ２＝１０カ所
作業後１週間以降	処理作業室内	アリーナ　１２箇所 ３階廊下　６箇所
	作業室外部	１階廊下　２カ所
		合計　８２カ所

株式会社 山下設計工房
一級建築士事務所　第15－954号　一級建築士（大臣登録第159214号）山下卓治

REMARK	CHECK A	CHECK B	CHECK C	CHECK D	DRAWING BY	CONSTRUCTION NAME	PROJECT NO	DRAWING NAME	SCALE	DATE	DRAWING NO
						鳥取市民体育館石綿処理工事		断面図	1/200	H18.2	A-6