


# 気高・鹿野・青谷・鳥取地域の地域水道整備計画図

図1

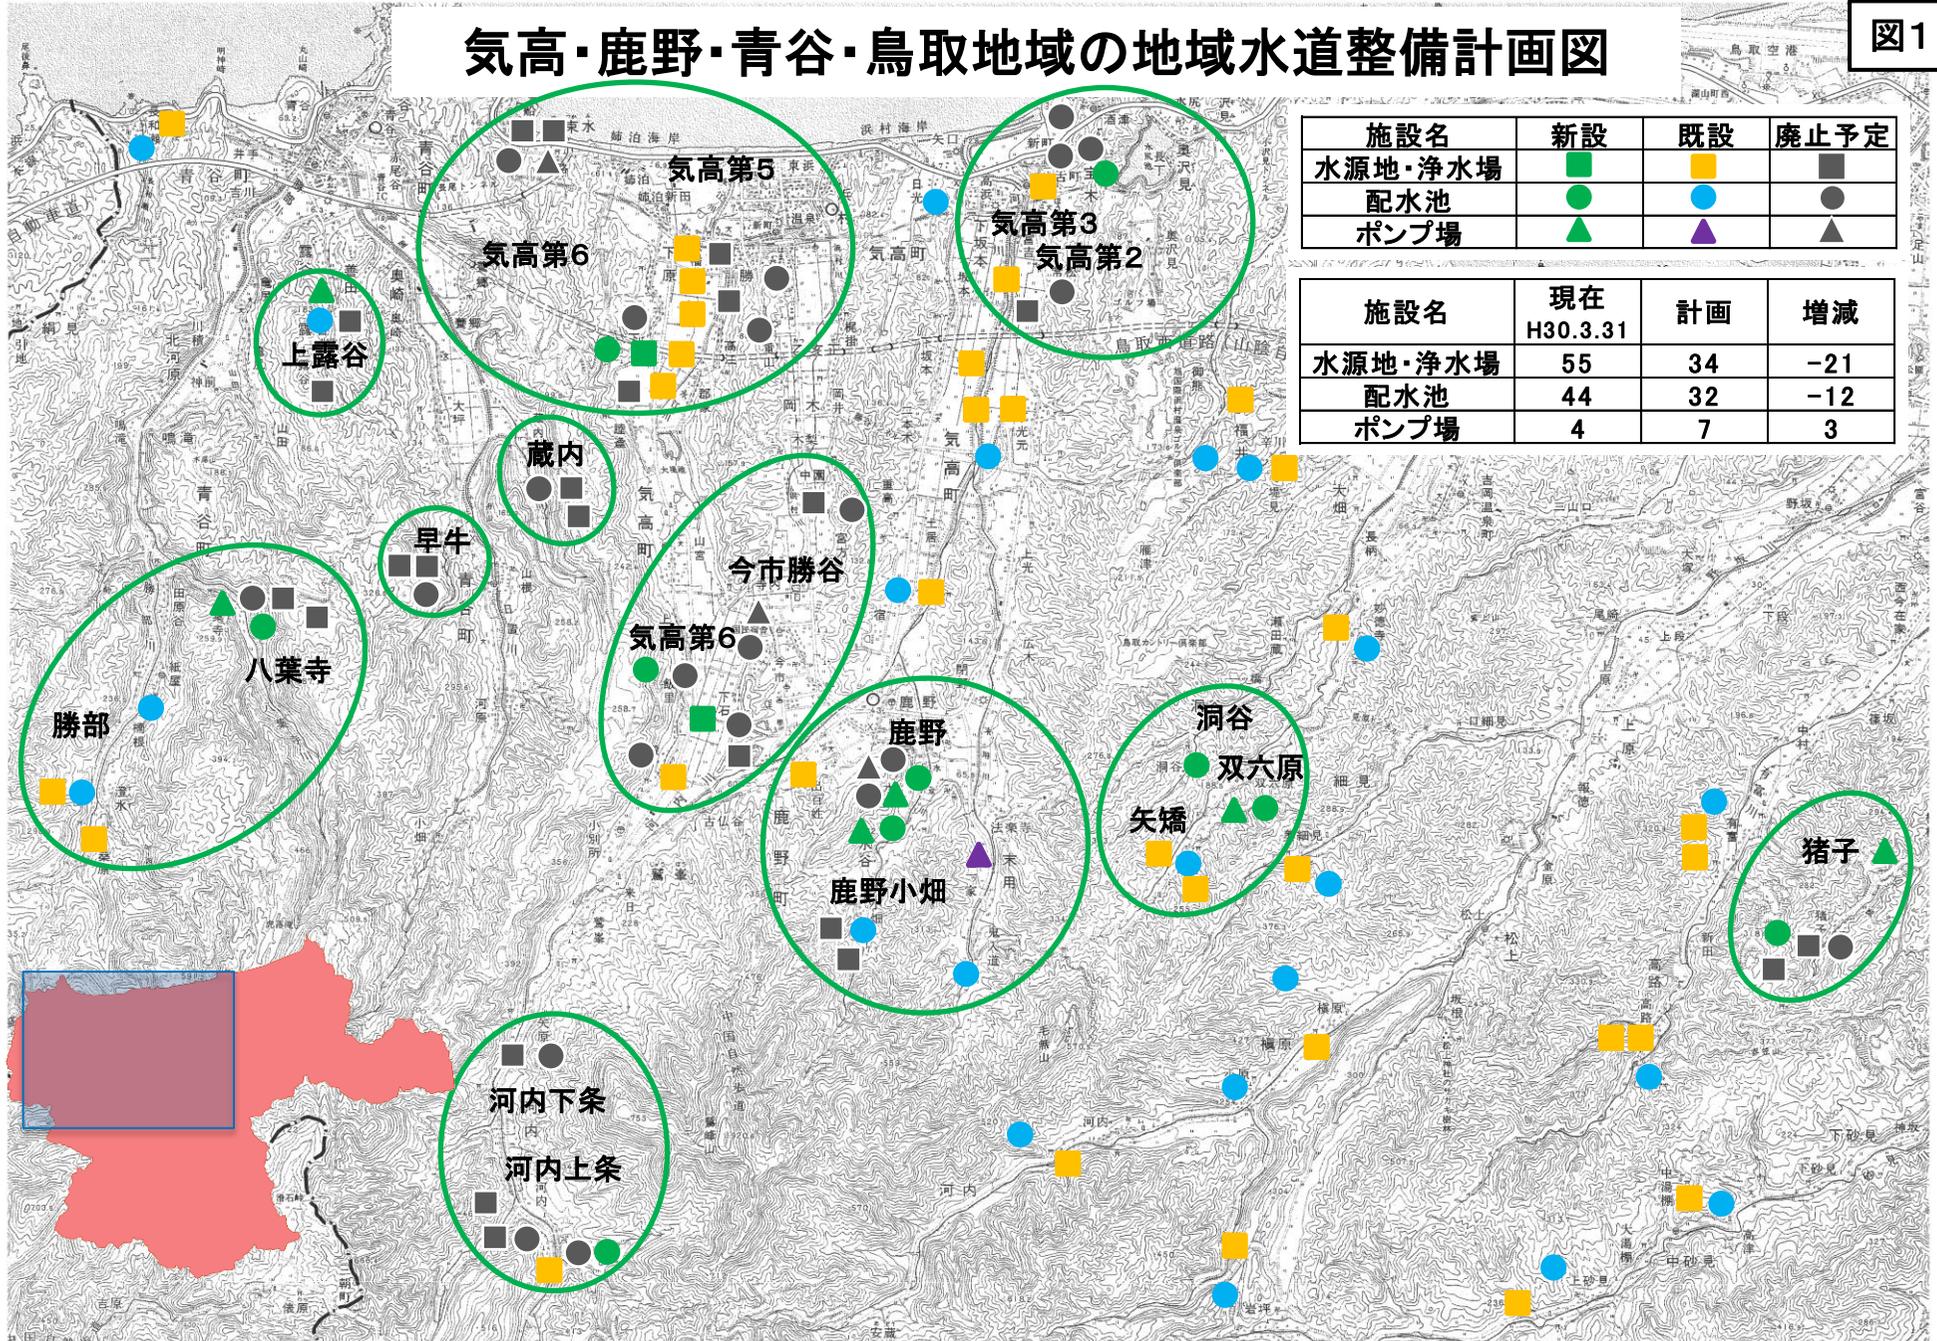


| 施設名     | 新設 | 既設 | 廃止予定 |
|---------|----|----|------|
| 水源地・浄水場 | ■  | ■  | ■    |
| 配水池     | ●  | ●  | ●    |
| ポンプ場    | ▲  | ▲  | ▲    |

| 施設名     | 現在<br>H30.3.31 | 計画 | 増減  |
|---------|----------------|----|-----|
| 水源地・浄水場 | 55             | 34 | -21 |
| 配水池     | 44             | 32 | -12 |
| ポンプ場    | 4              | 7  | 3   |

# 国府・福部・鳥取地域の地域水道整備計画図

図2

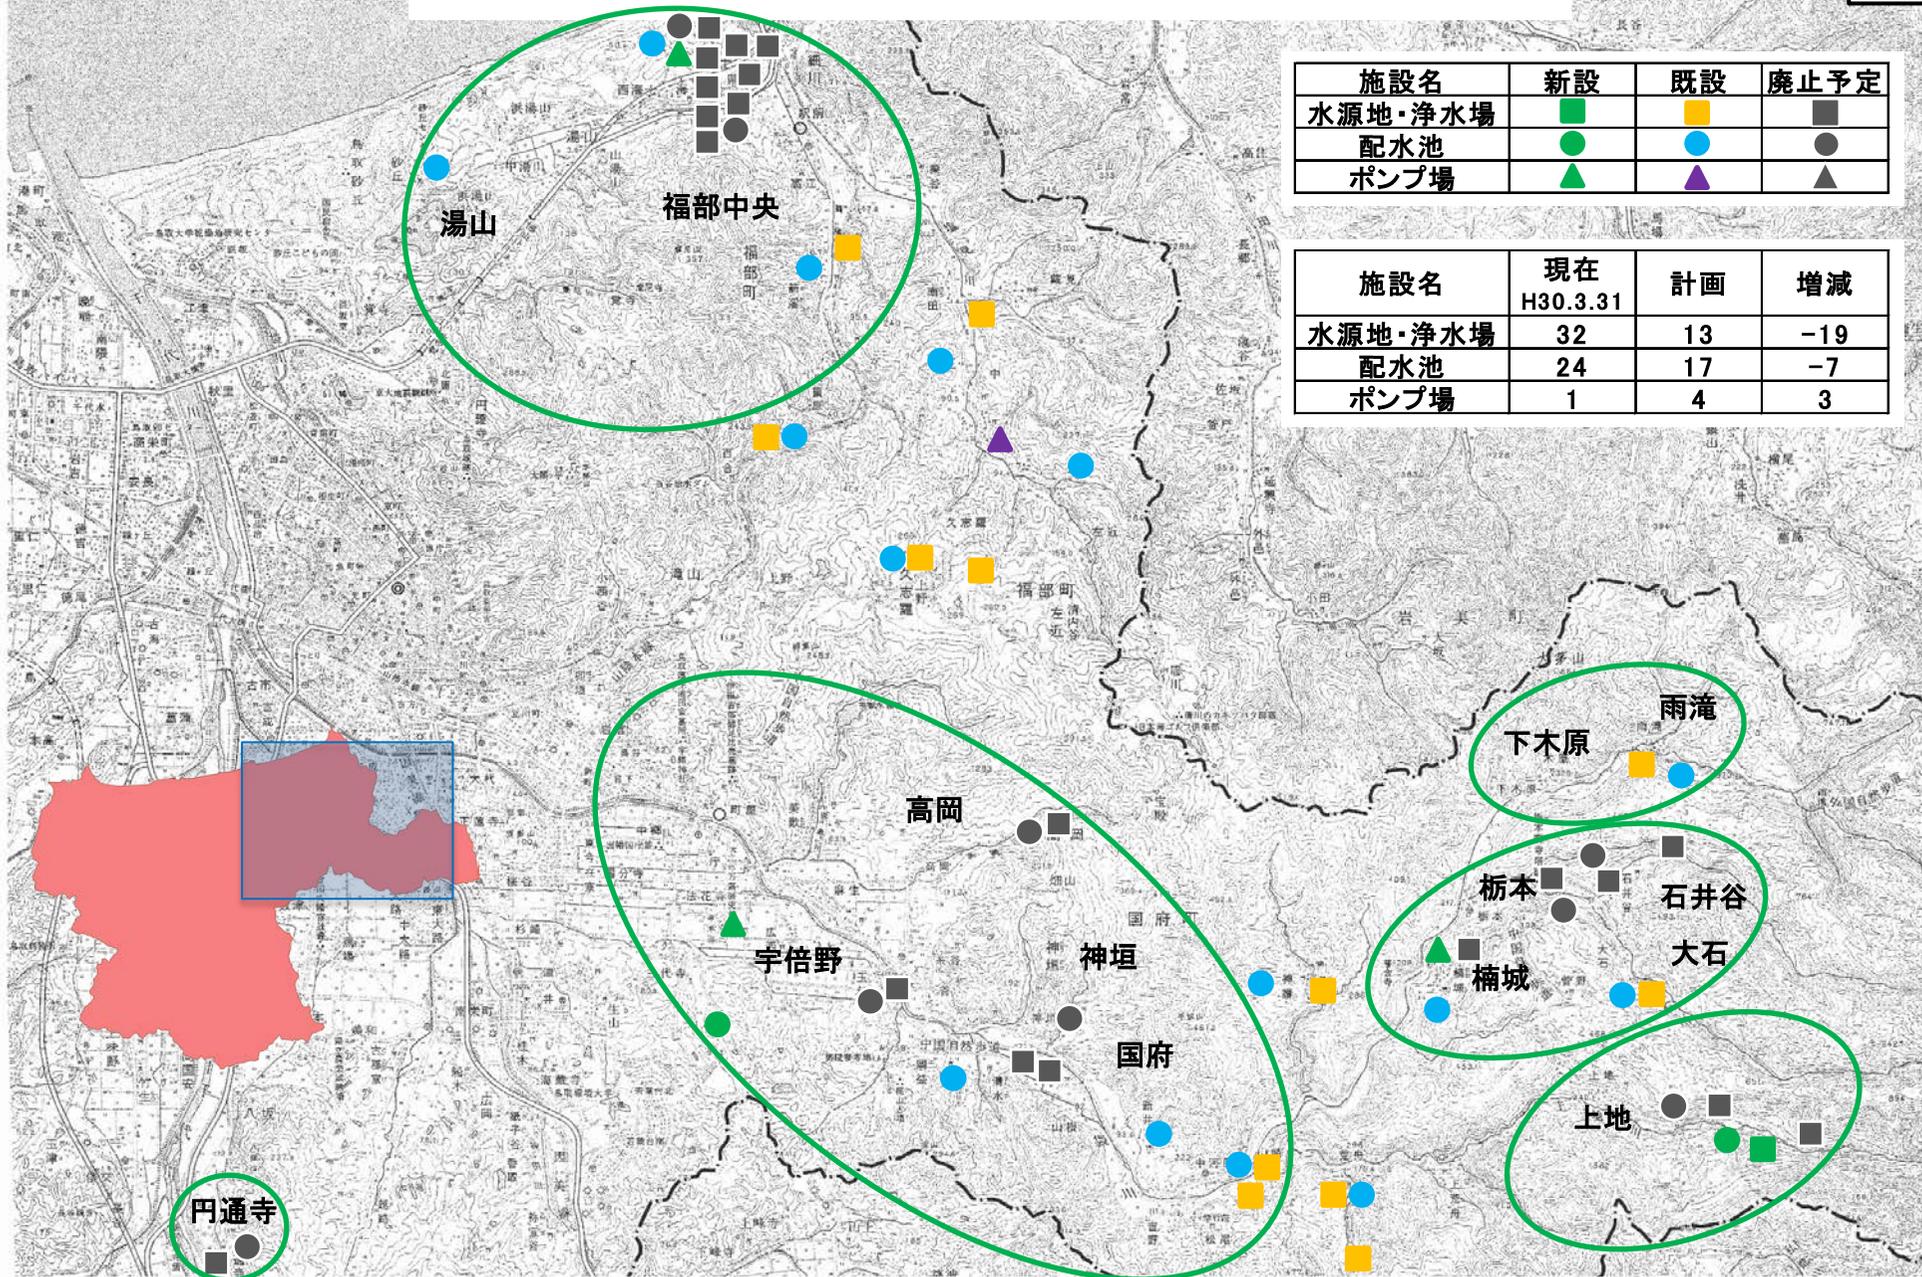


| 施設名     | 新設 | 既設 | 廃止予定 |
|---------|----|----|------|
| 水源地・浄水場 | ■  | ■  | ■    |
| 配水池     | ●  | ●  | ●    |
| ポンプ場    | ▲  | ▲  | ▲    |

| 施設名     | 現在<br>H30.3.31 | 計画 | 増減  |
|---------|----------------|----|-----|
| 水源地・浄水場 | 32             | 13 | -19 |
| 配水池     | 24             | 17 | -7  |
| ポンプ場    | 1              | 4  | 3   |

図3

# 用瀬・佐治地域の地域水道整備計画図

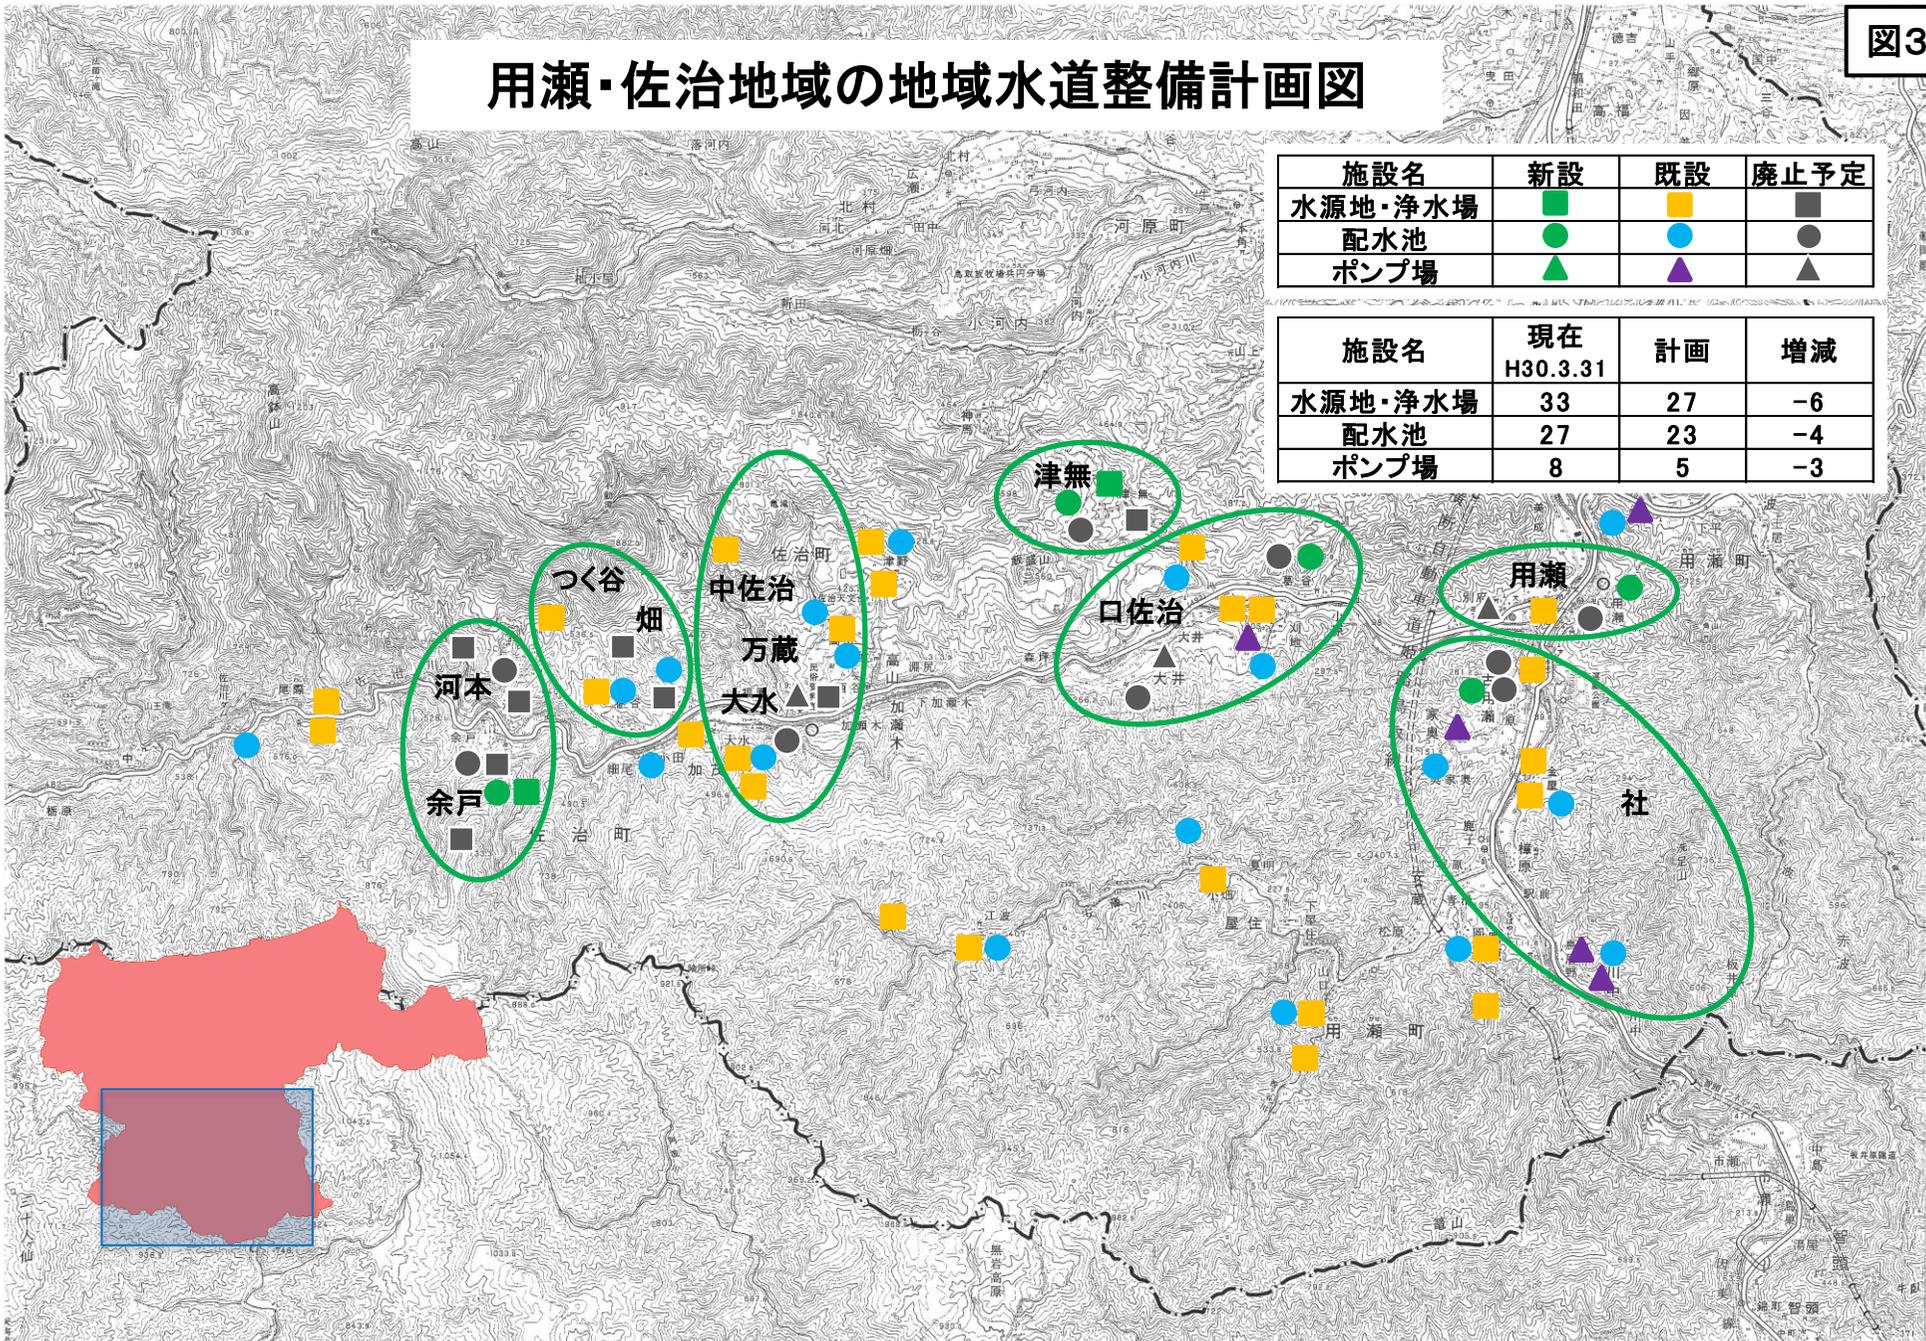

| 施設名     | 新設 | 既設 | 廃止予定 |
|---------|----|----|------|
| 水源地・浄水場 | ■  | ■  | ■    |
| 配水池     | ●  | ●  | ●    |
| ポンプ場    | ▲  | ▲  | ▲    |

| 施設名     | 現在<br>H30.3.31 | 計画 | 増減 |
|---------|----------------|----|----|
| 水源地・浄水場 | 33             | 27 | -6 |
| 配水池     | 27             | 23 | -4 |
| ポンプ場    | 8              | 5  | -3 |