


# 資料1 敷地配置図(1/500)

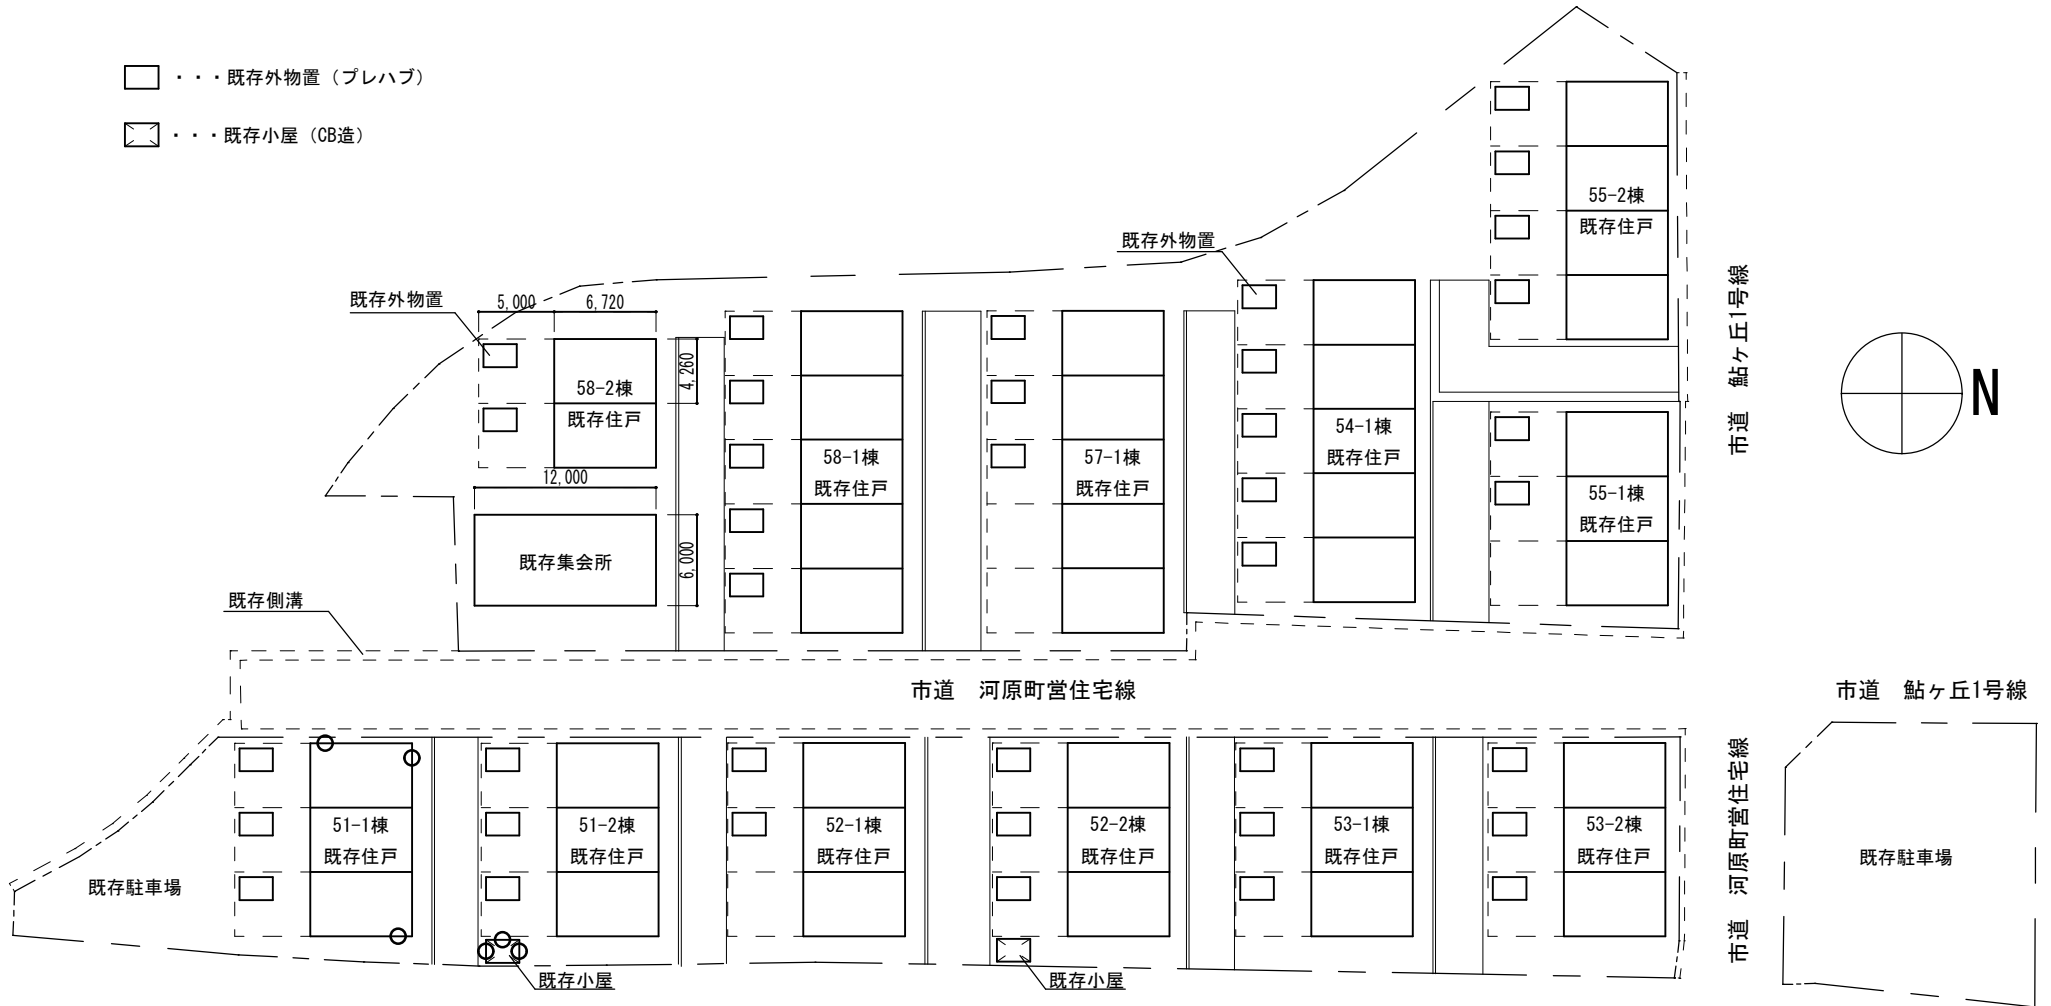

※外壁仕上げ塗材7ｽﾍﾞｽ含有材の調査箇所：○