
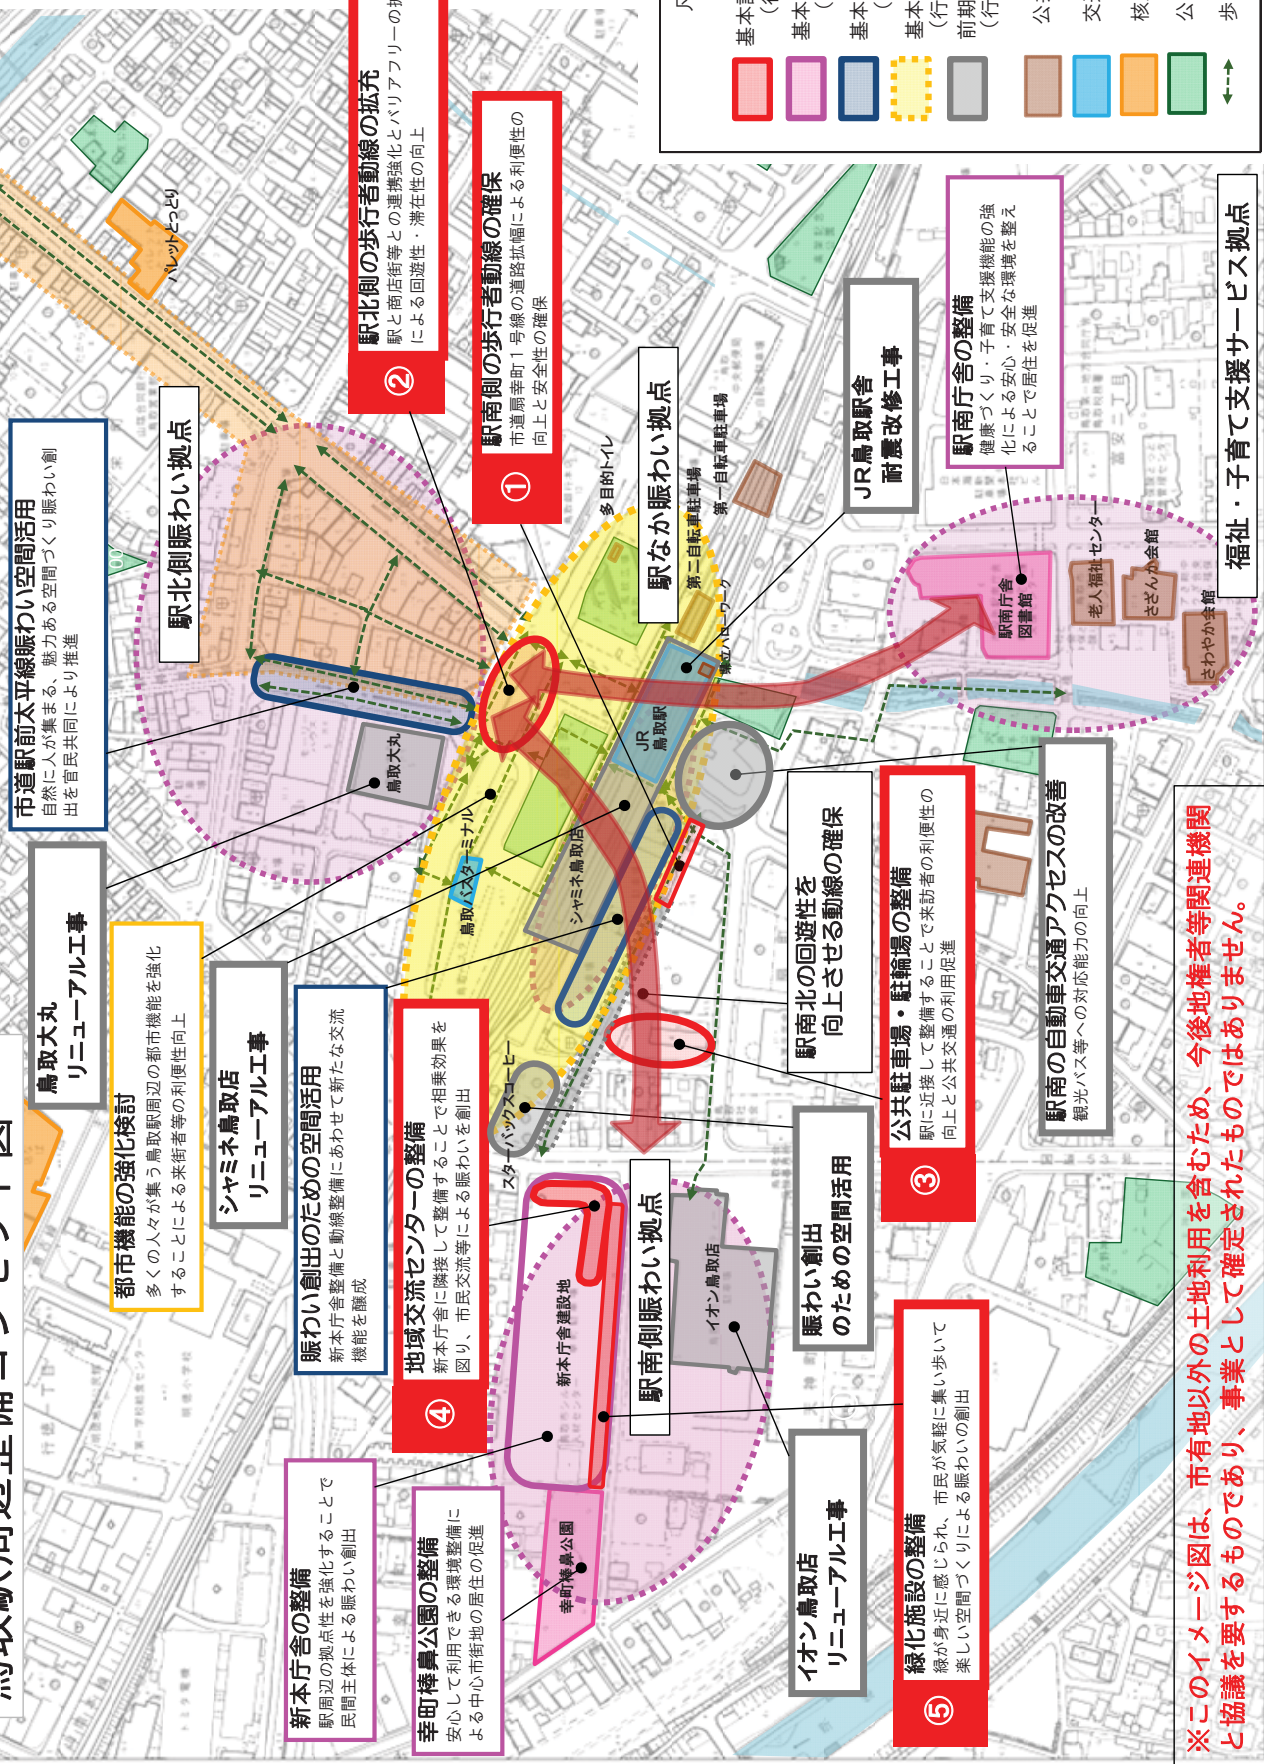


# 鳥取駅前周辺整備コンセプト図

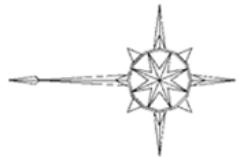

**市道駅前太平洋線賑わい空間活用**  
自然に人が集まる、魅力ある空間づくり賑わい創出を官民共同により推進

**駅北側賑わい拠点**

**鳥取大丸  
リニューアル工事**

**都市機能の強化検討**  
多くの人が集う鳥取駅周辺の都市機能を強化することによる来街者等の利便性向上

**シャミネ鳥取店  
リニューアル工事**

**賑わい創出のための空間活用**  
新本庁舎整備と動線整備にあわせて新たな交流機能を醸成

**④ 地域交流センターの整備**  
新本庁舎に隣接して整備することで相乗効果を図り、市民交流等による賑わい創出

**新本庁舎の整備**  
駅周辺の拠点性を強化することで民間主体による賑わい創出

**幸町棒鼻公園の整備**  
安心して利用できる環境整備による中心市街地の居住の促進

**① 駅南側の歩行者動線の確保**  
市道筋幸町1号線の道路拡幅による利便性の向上と安全性の確保

**駅なか賑わい拠点**

**駅南北の回遊性を向上させる動線の確保**

**③ 公共駐車場・駐輪場の整備**  
駅に近接して整備することで来訪者の利便性の向上と公共交通の利用促進

**賑わい創出のための空間活用**

**⑤ 緑化施設の整備**  
緑が身近に感じられ、市民が気軽に集い歩いて楽しい空間づくりによる賑わいの創出

**JR鳥取駅舎  
耐震改修工事**

**駅南庁舎の整備**  
健康づくり・子育て支援機能の強化による安心・安全な環境を整えることで居住を促進

**駅南の自動車交通アクセスの改善**  
観光バス等への対応能力の向上

※このイメージ図は、市有地以外の土地利用を含むため、今後地権者等関連機関と協議を要するものであり、事業として確定されたものではありません。

凡 例

<span style="border: 1px solid red; display: inline-block; width: 15px; height: 15px;"></span>	基本計画の対象事業 (行政主体)
<span style="border: 1px solid purple; display: inline-block; width: 15px; height: 15px;"></span>	基本計画の関連事業 (行政主体)
<span style="border: 1px solid blue; display: inline-block; width: 15px; height: 15px;"></span>	基本計画の関連事業 (民間主体)
<span style="border: 1px dashed yellow; display: inline-block; width: 15px; height: 15px;"></span>	基本計画の検討事業 (行政・民間主体)
<span style="border: 1px solid gray; display: inline-block; width: 15px; height: 15px;"></span>	前期計画の実施済事業 (行政・民間主体)
<span style="background-color: #d2b48c; display: inline-block; width: 15px; height: 15px;"></span>	公共施設
<span style="background-color: #add8e6; display: inline-block; width: 15px; height: 15px;"></span>	交通機関
<span style="background-color: #ffa500; display: inline-block; width: 15px; height: 15px;"></span>	核店舗
<span style="background-color: #90ee90; display: inline-block; width: 15px; height: 15px;"></span>	公園・広場
<span style="border-bottom: 1px dashed green; display: inline-block; width: 15px;"></span>	歩行者動線

**福祉・子育て支援サービス拠点**