


下水道整備状況

令和3年度末 時点


資料 1-2

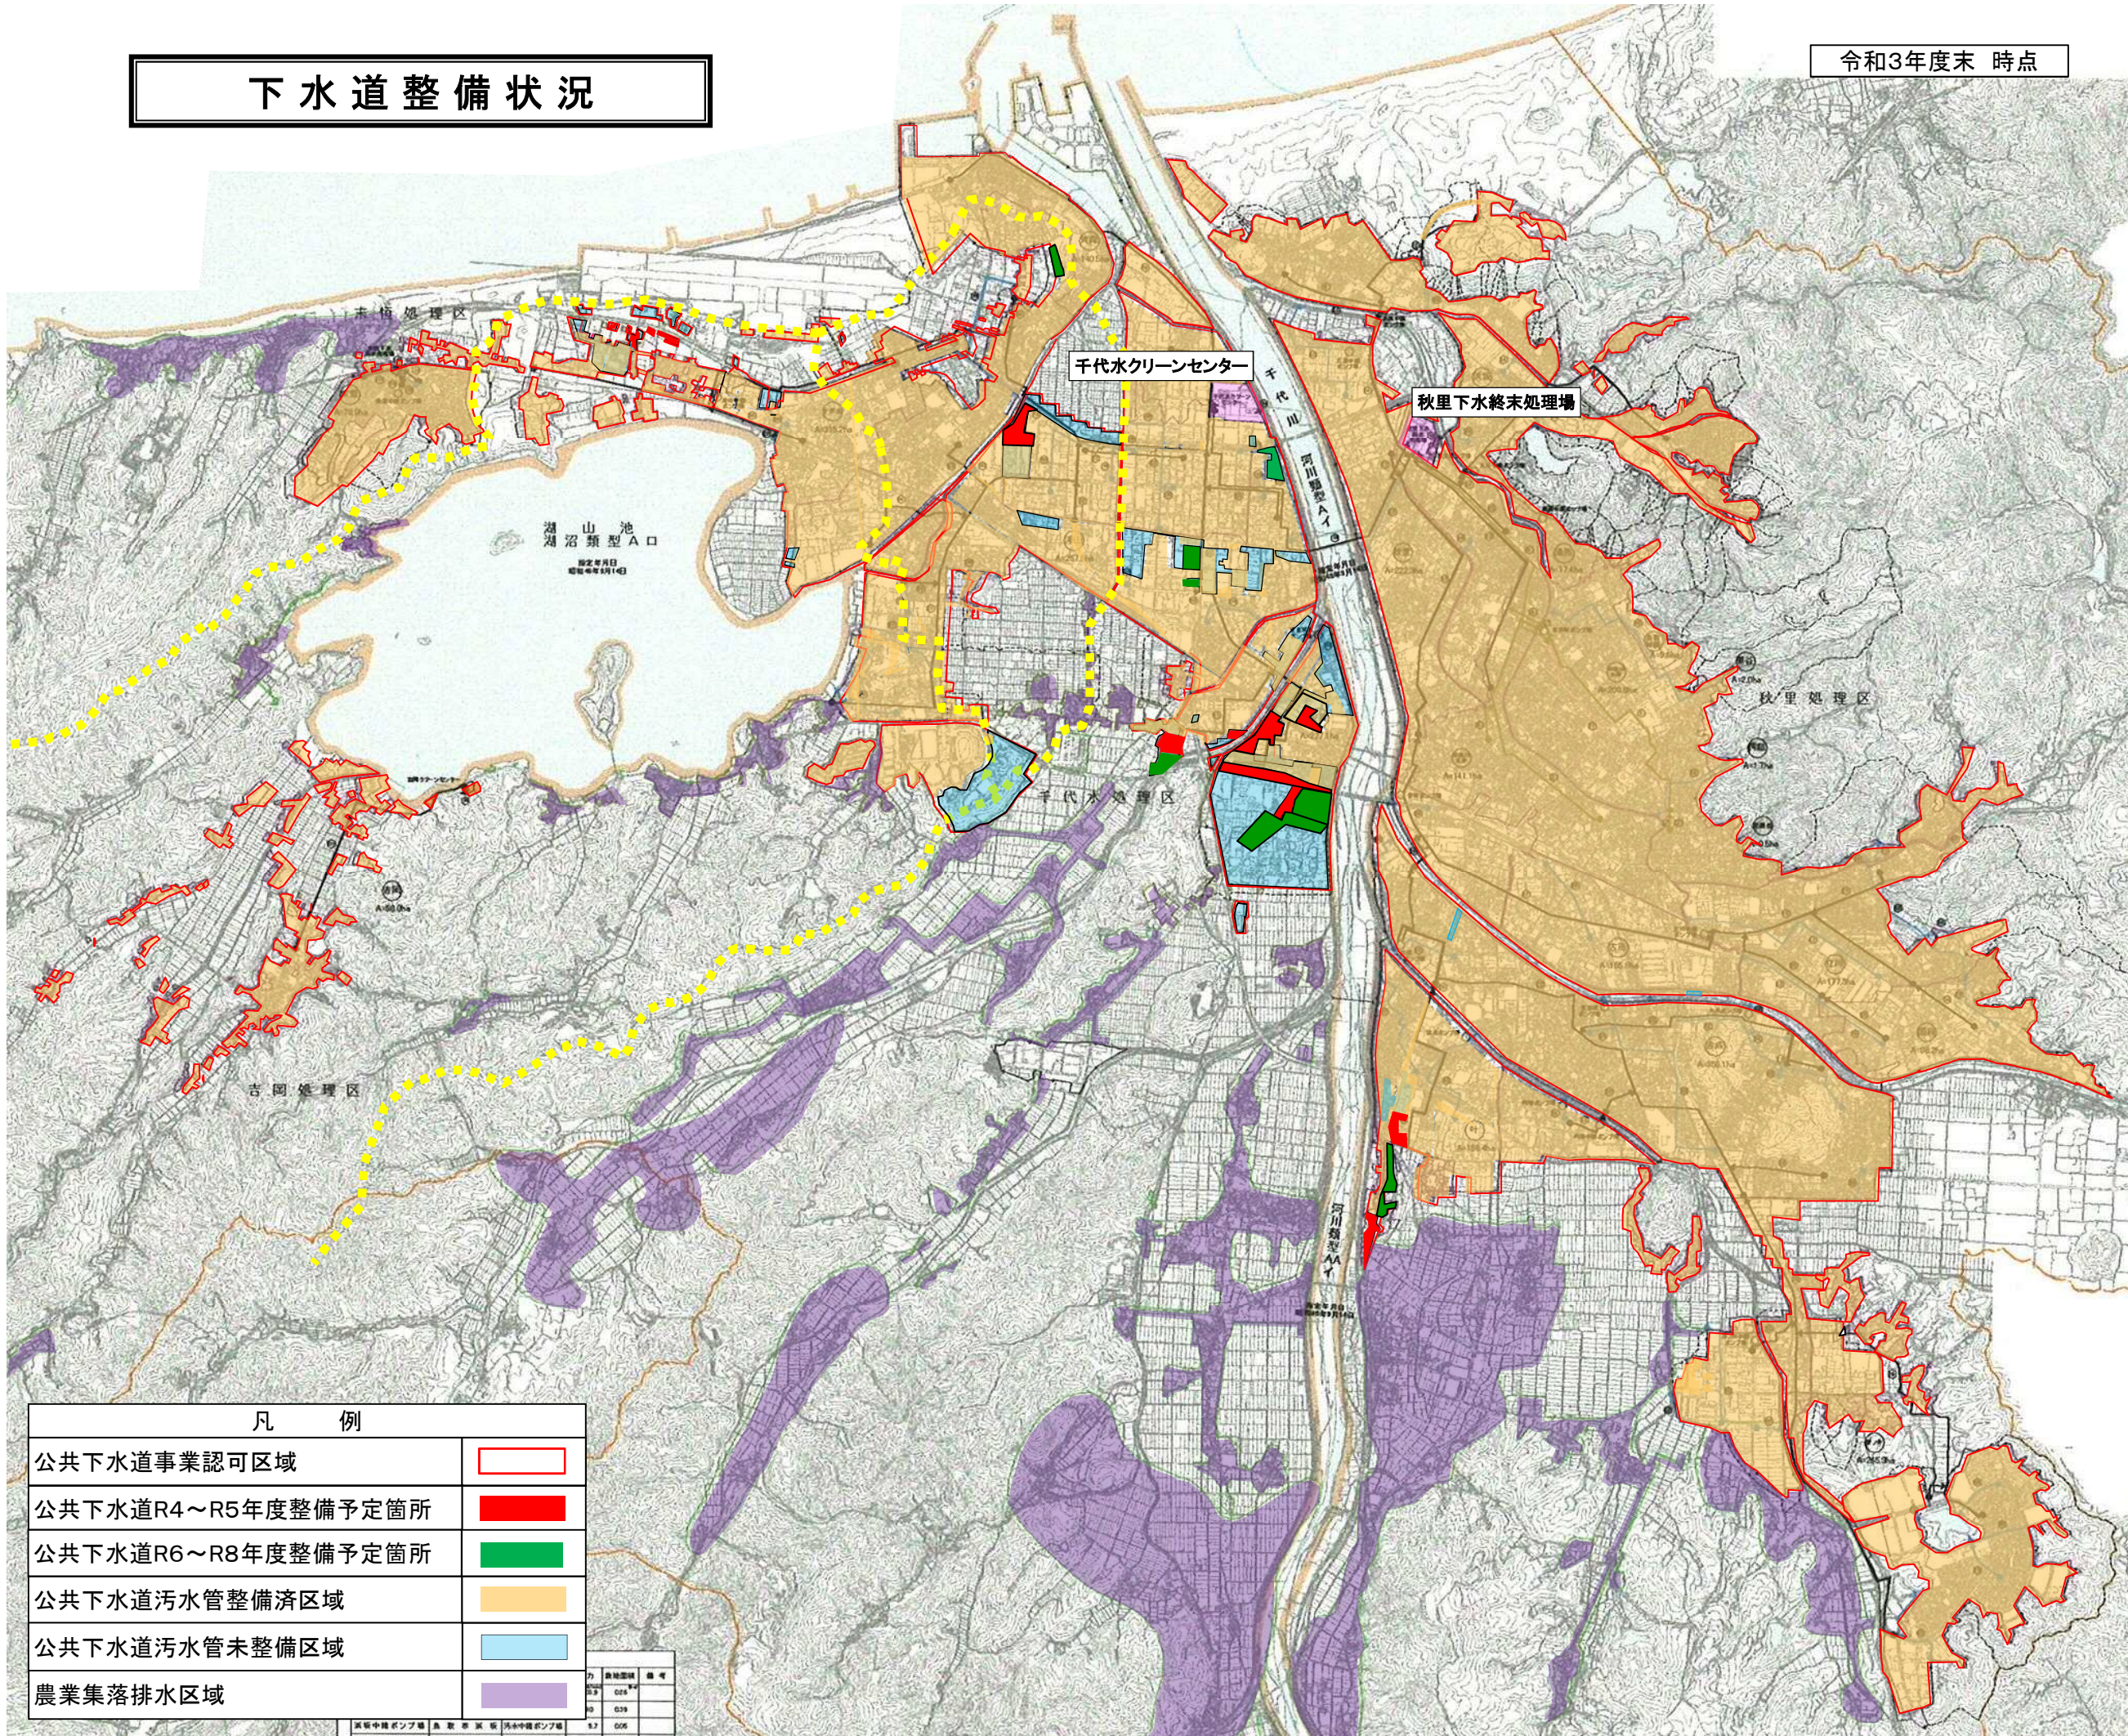

凡 例	
公共下水道事業認可区域	
公共下水道R4~R5年度整備予定箇所	
公共下水道R6~R8年度整備予定箇所	
公共下水道污水管整備済区域	
公共下水道污水管未整備区域	
農業集落排水区域	


力	敷地面積	備考
01	018	
02	019	
03	026	

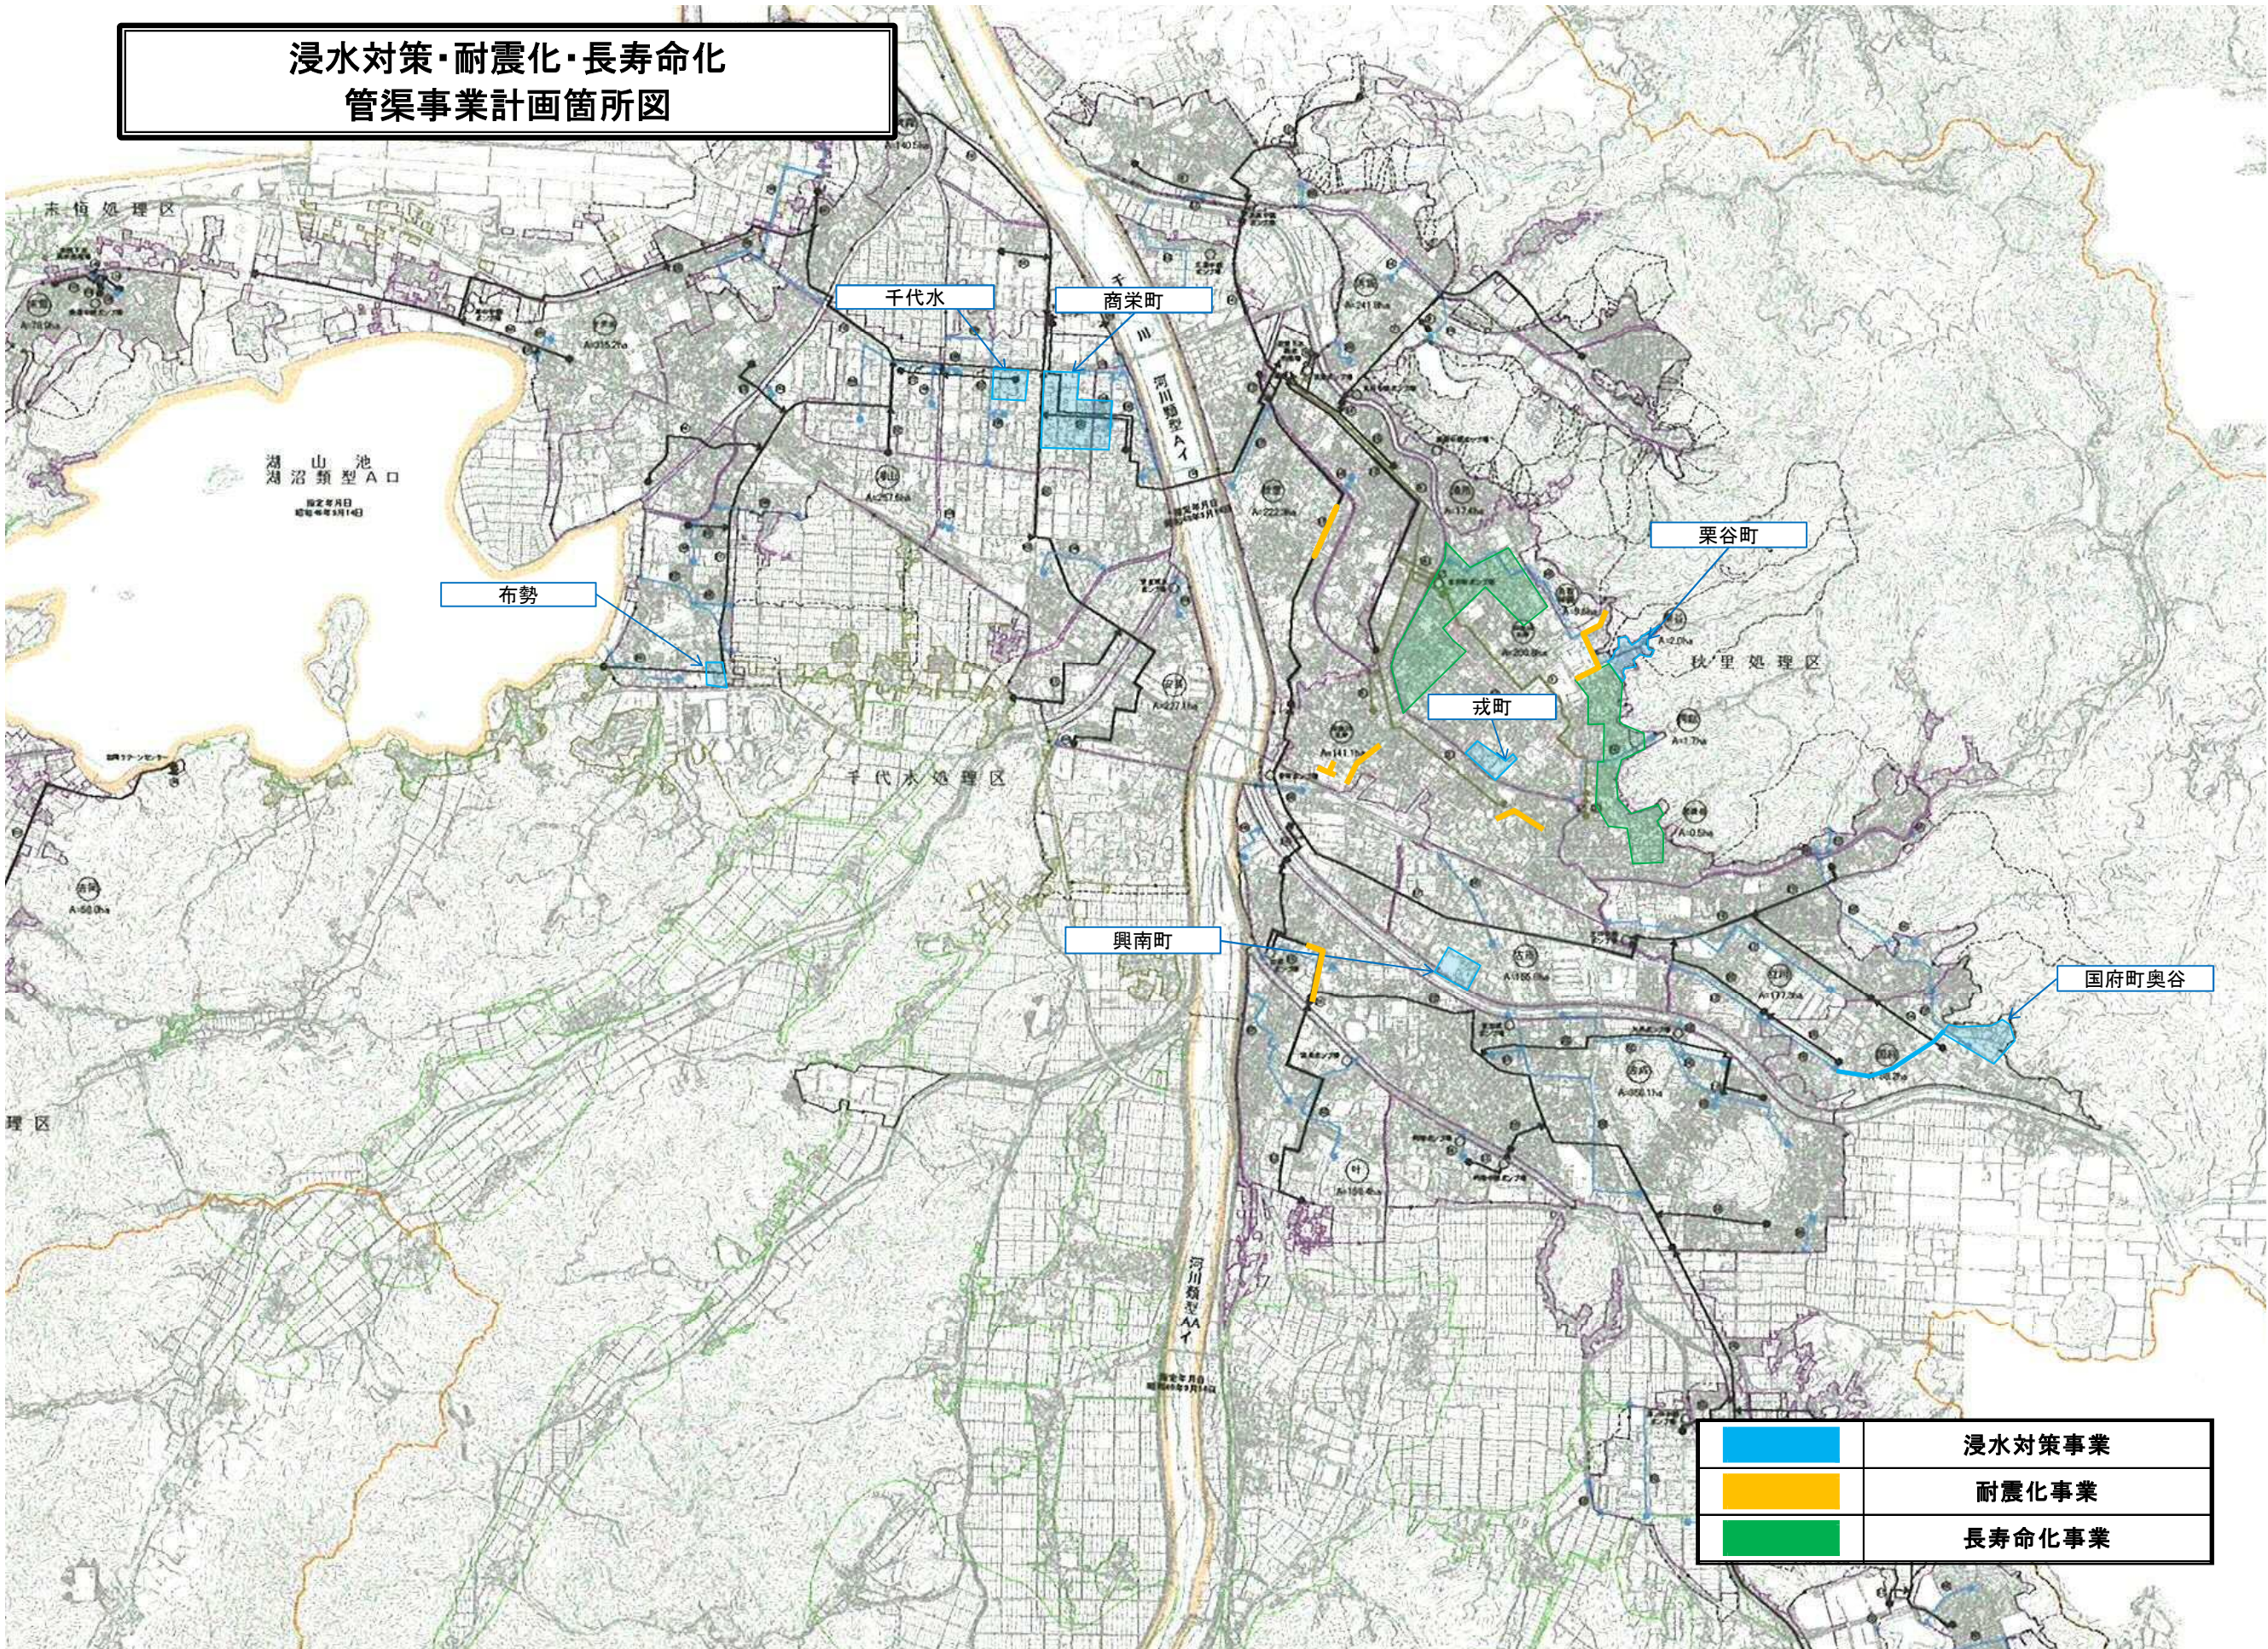

浸水対策・耐震化・長寿命化
管渠事業計画箇所図



	浸水対策事業
	耐震化事業
	長寿命化事業

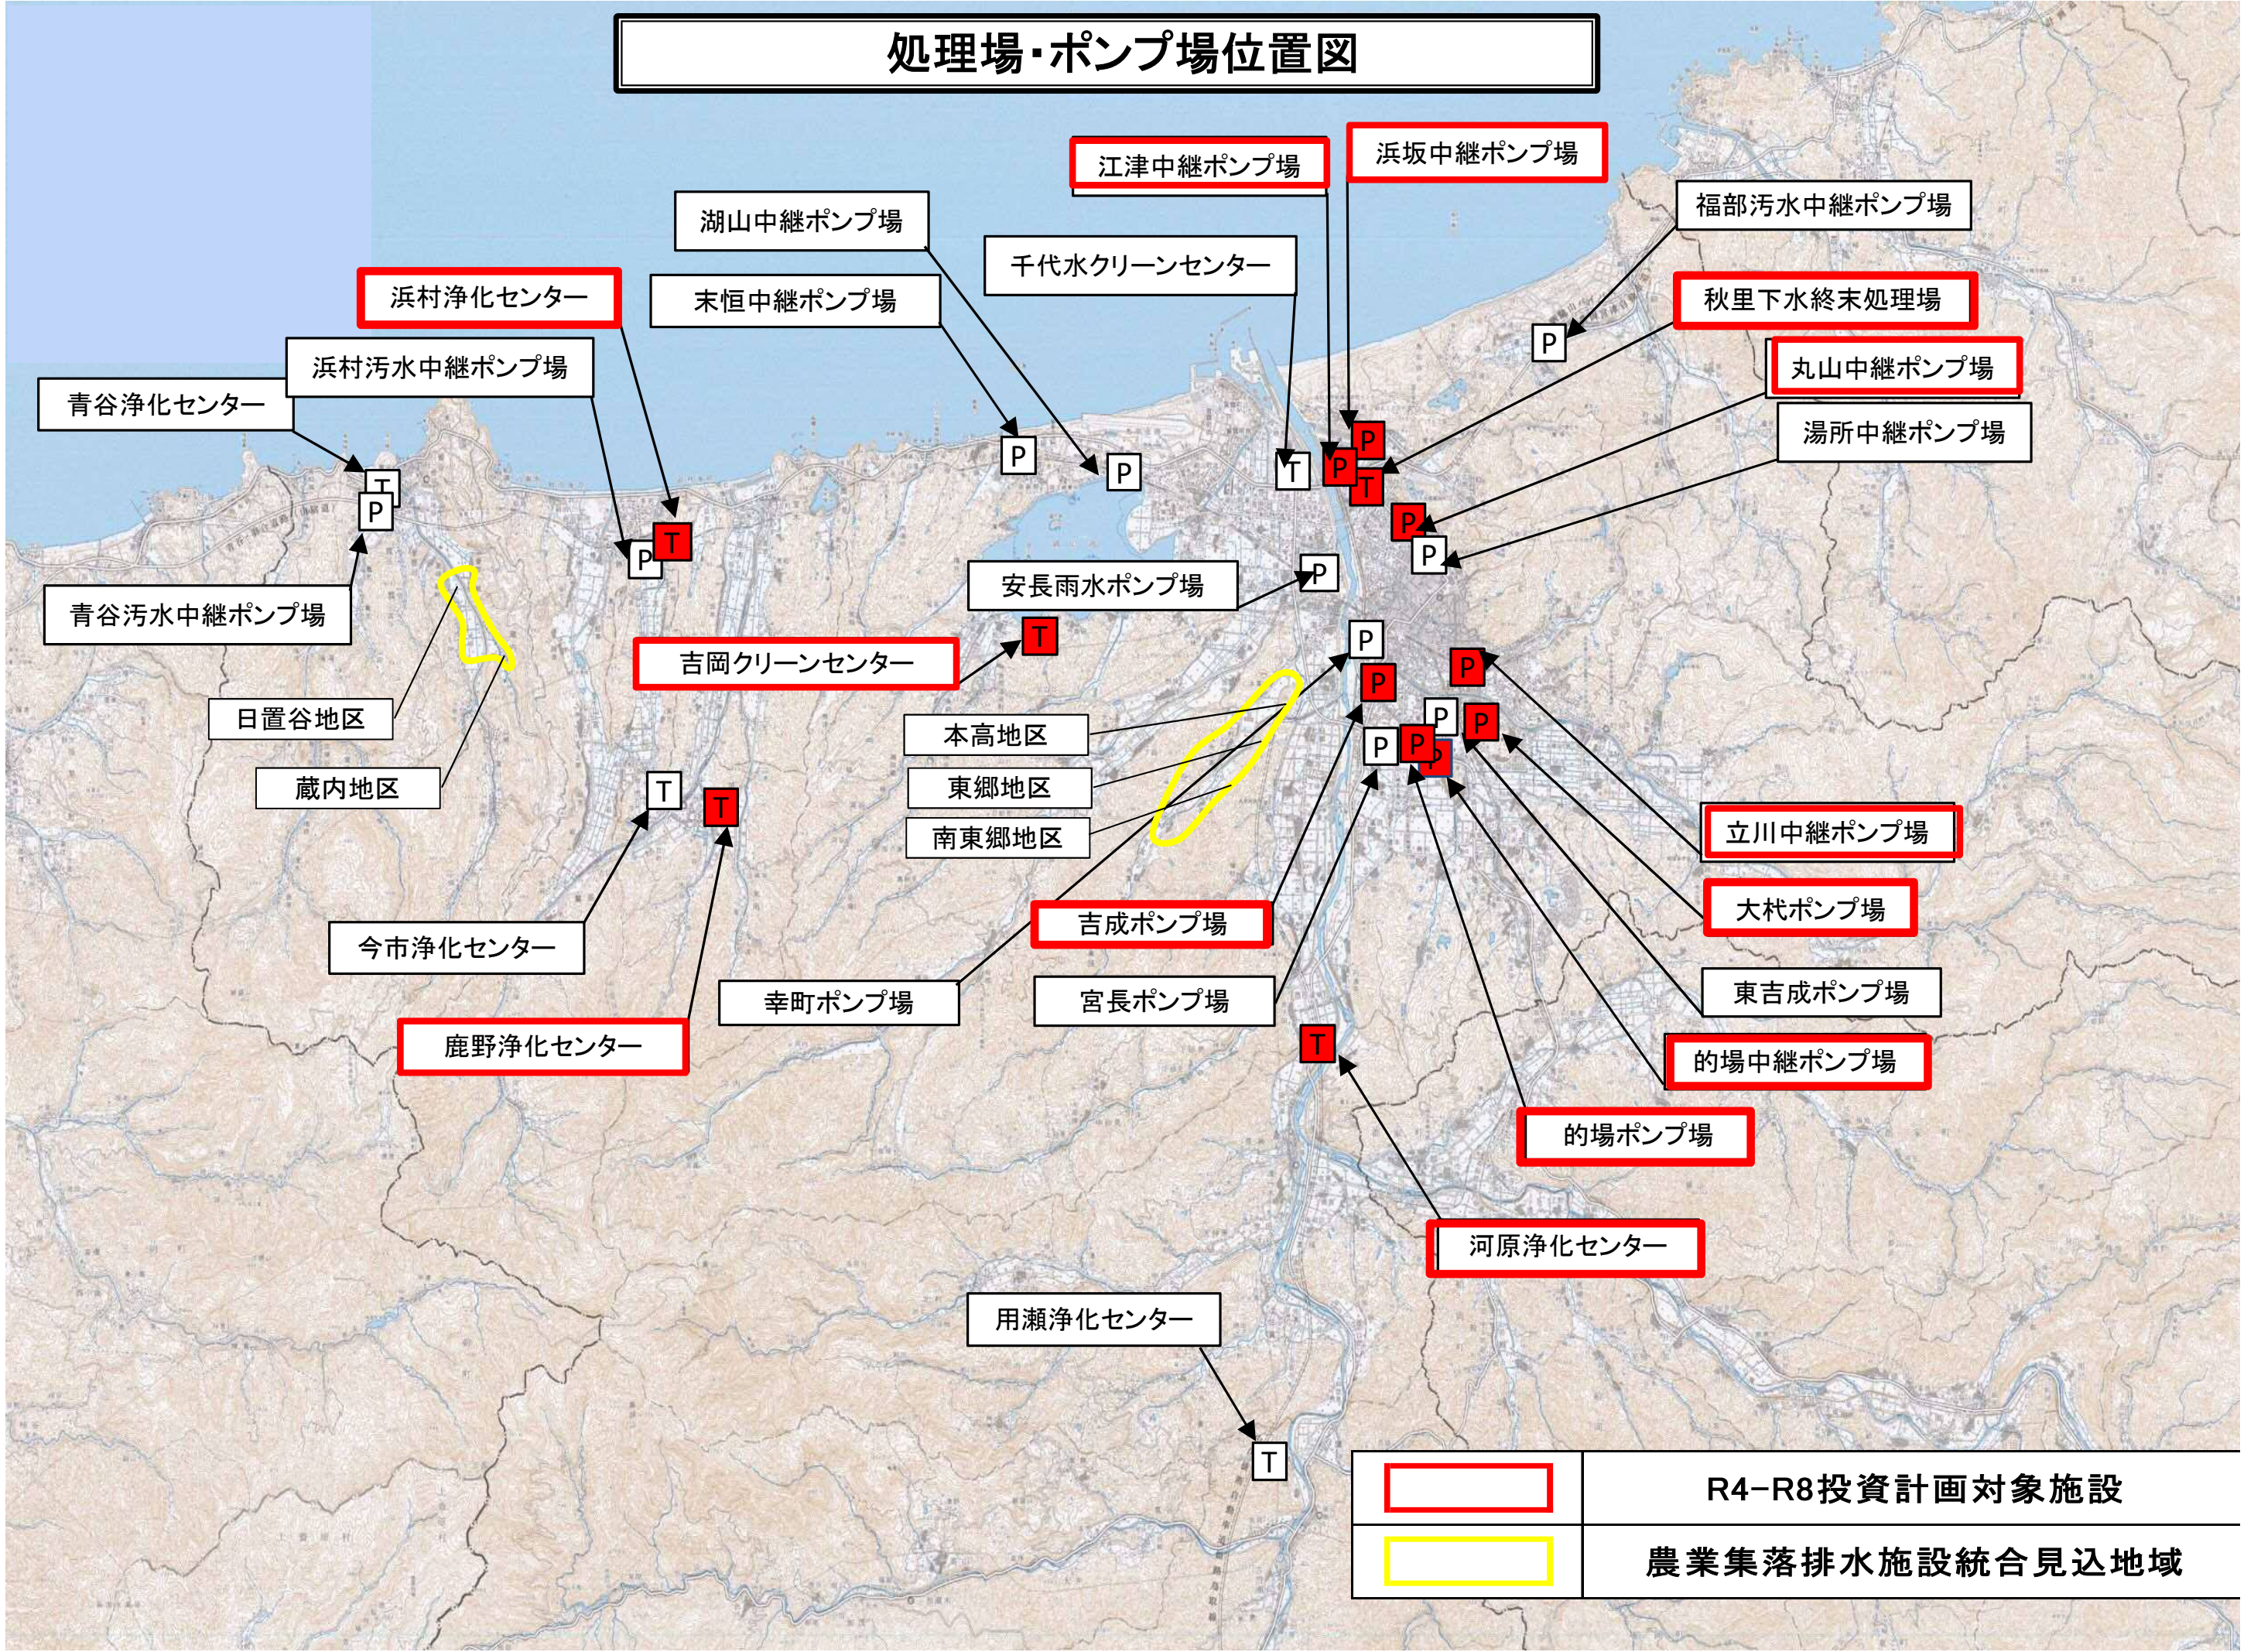処理場・ポンプ場位置図



	R4-R8投資計画対象施設
	農業集落排水施設統合見込地域