
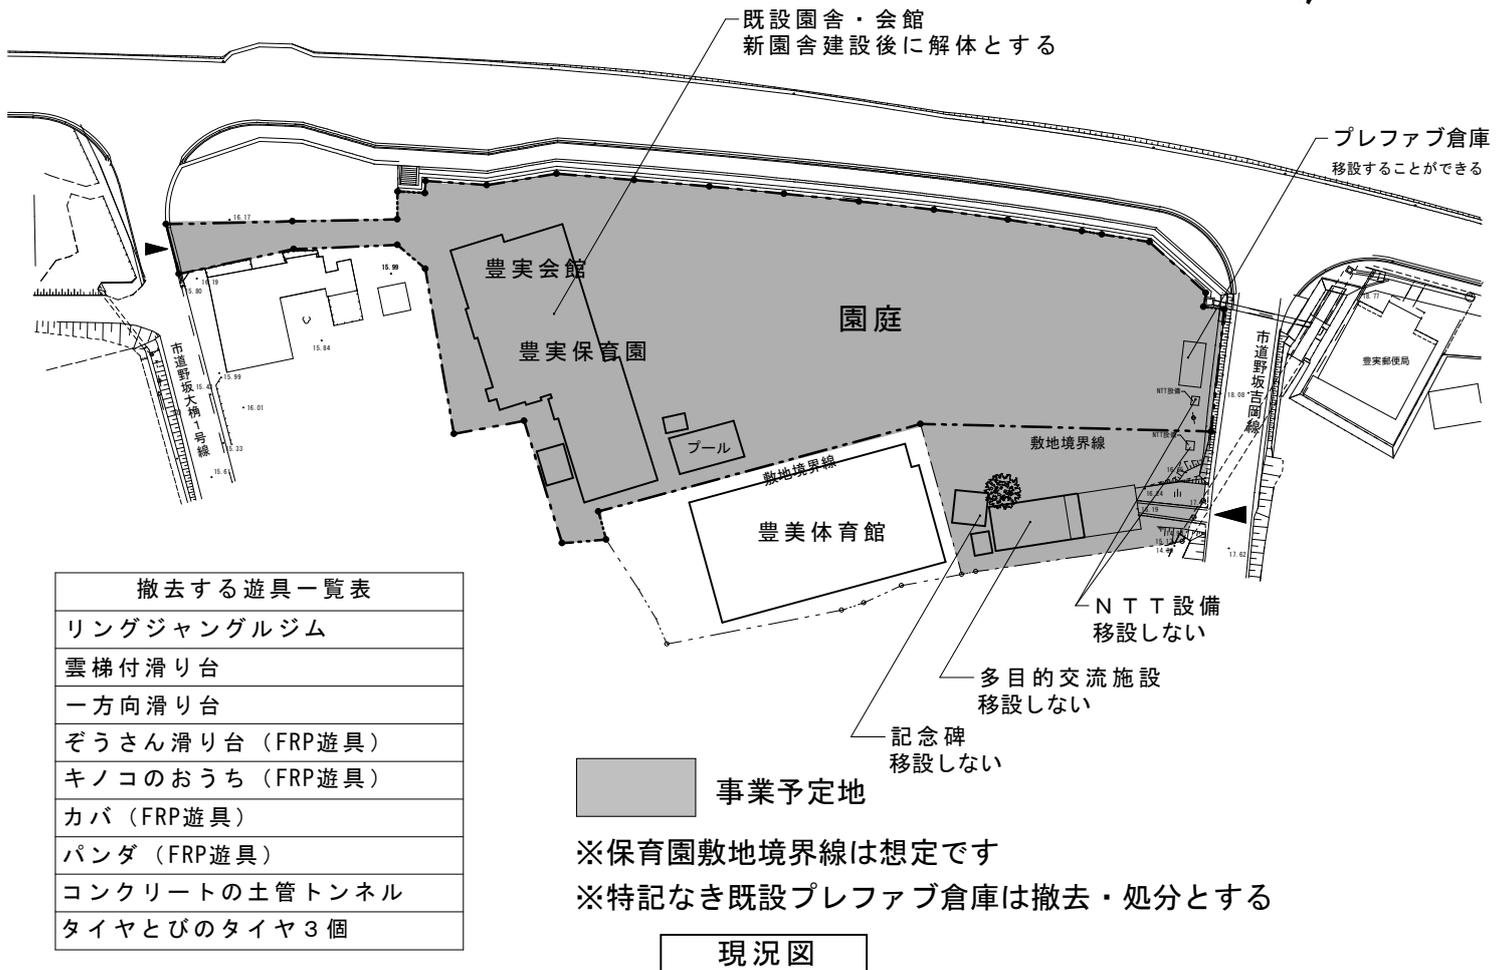


# 別紙⑤-1 配置図 (豊実保育園)

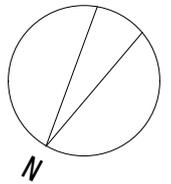


撤去する遊具一覧表
リングジャングルジム
雲梯付滑り台
一方向滑り台
ぞうさん滑り台 (FRP遊具)
キノコのおうち (FRP遊具)
カバ (FRP遊具)
パンダ (FRP遊具)
コンクリートの土管トンネル
タイヤとびのタイヤ3個

事業予定地

※保育園敷地境界線は想定です  
 ※特記なき既設プレファブ倉庫は撤去・処分とする

現況図

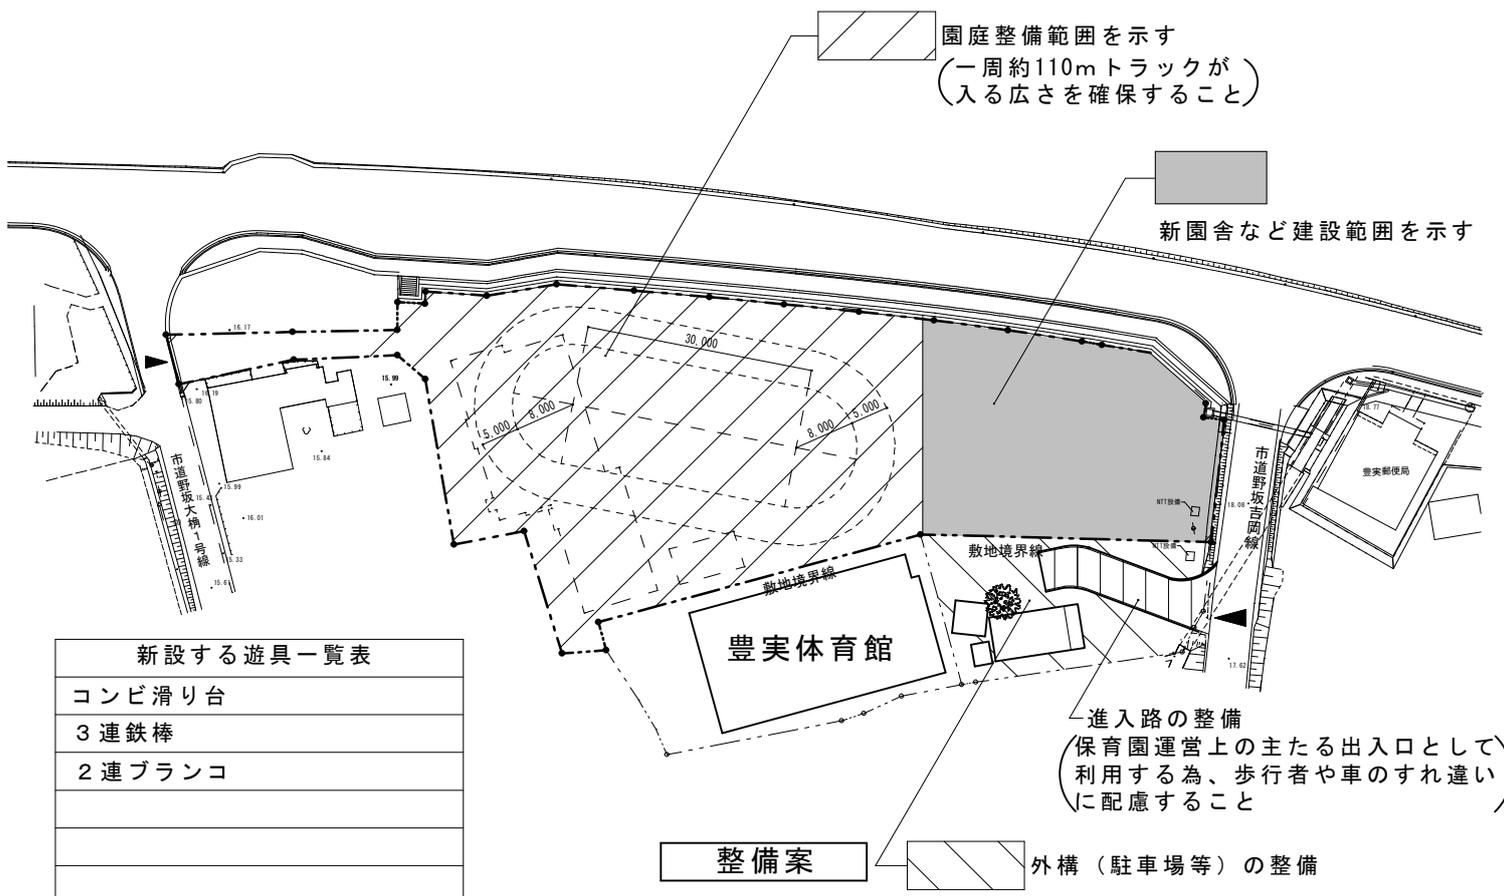

新設する遊具一覧表
コンビ滑り台
3連鉄棒
2連ブランコ

整備案

進入路の整備  
 (保育園運営上の主たる出入口として  
 利用する為、歩行者や車のすれ違い  
 に配慮すること)

外構 (駐車場等) の整備