



# 別紙⑤－3 配置図（倉田保育園）

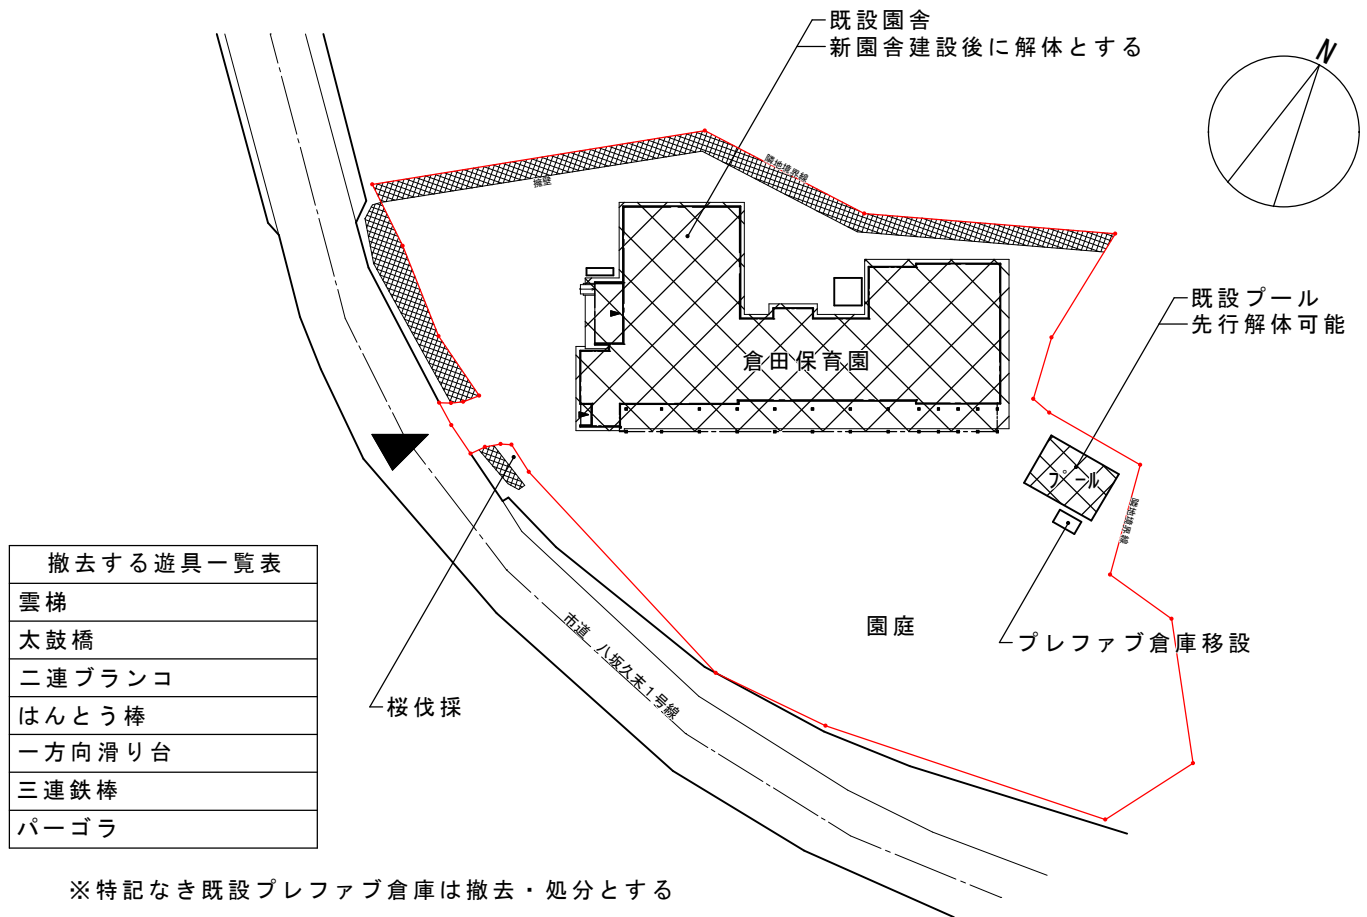

現況図

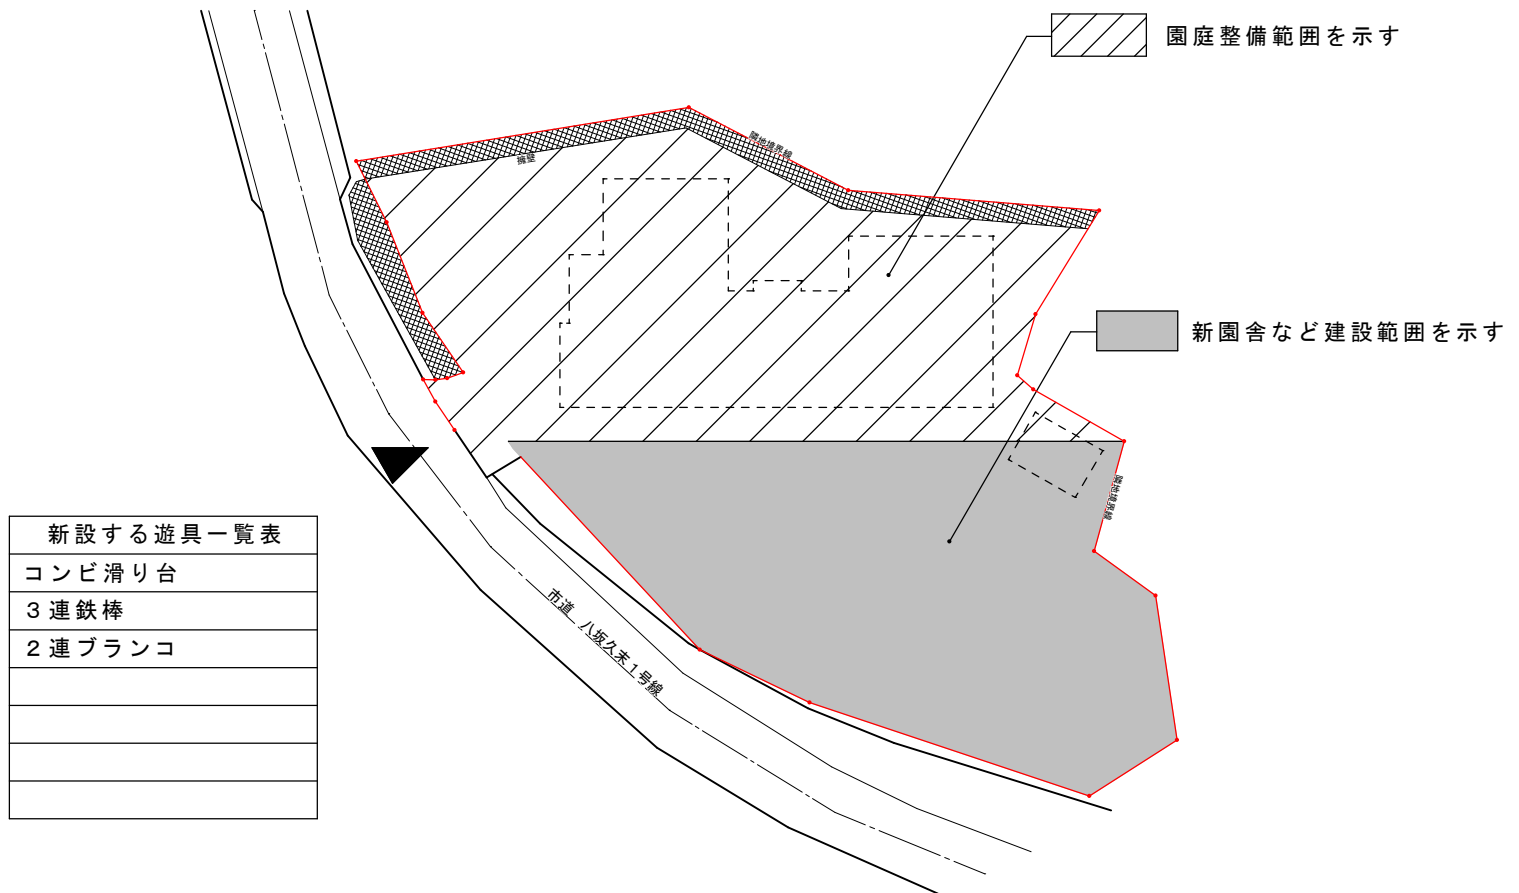

整備案