

(末恒墓苑)

再募集区画

1

ブロック	区画番号	面積 (m^2)	金額	備考
A	二	5.00	265,000円	幅2.5m× 奥行2.0m

見本 (A-二 1区画、 $5.00m^2$)




西山公園

管理事務所

駐車場

末恒墓苑平面図


184 ~ 186 --- 2.35m x 2.0m

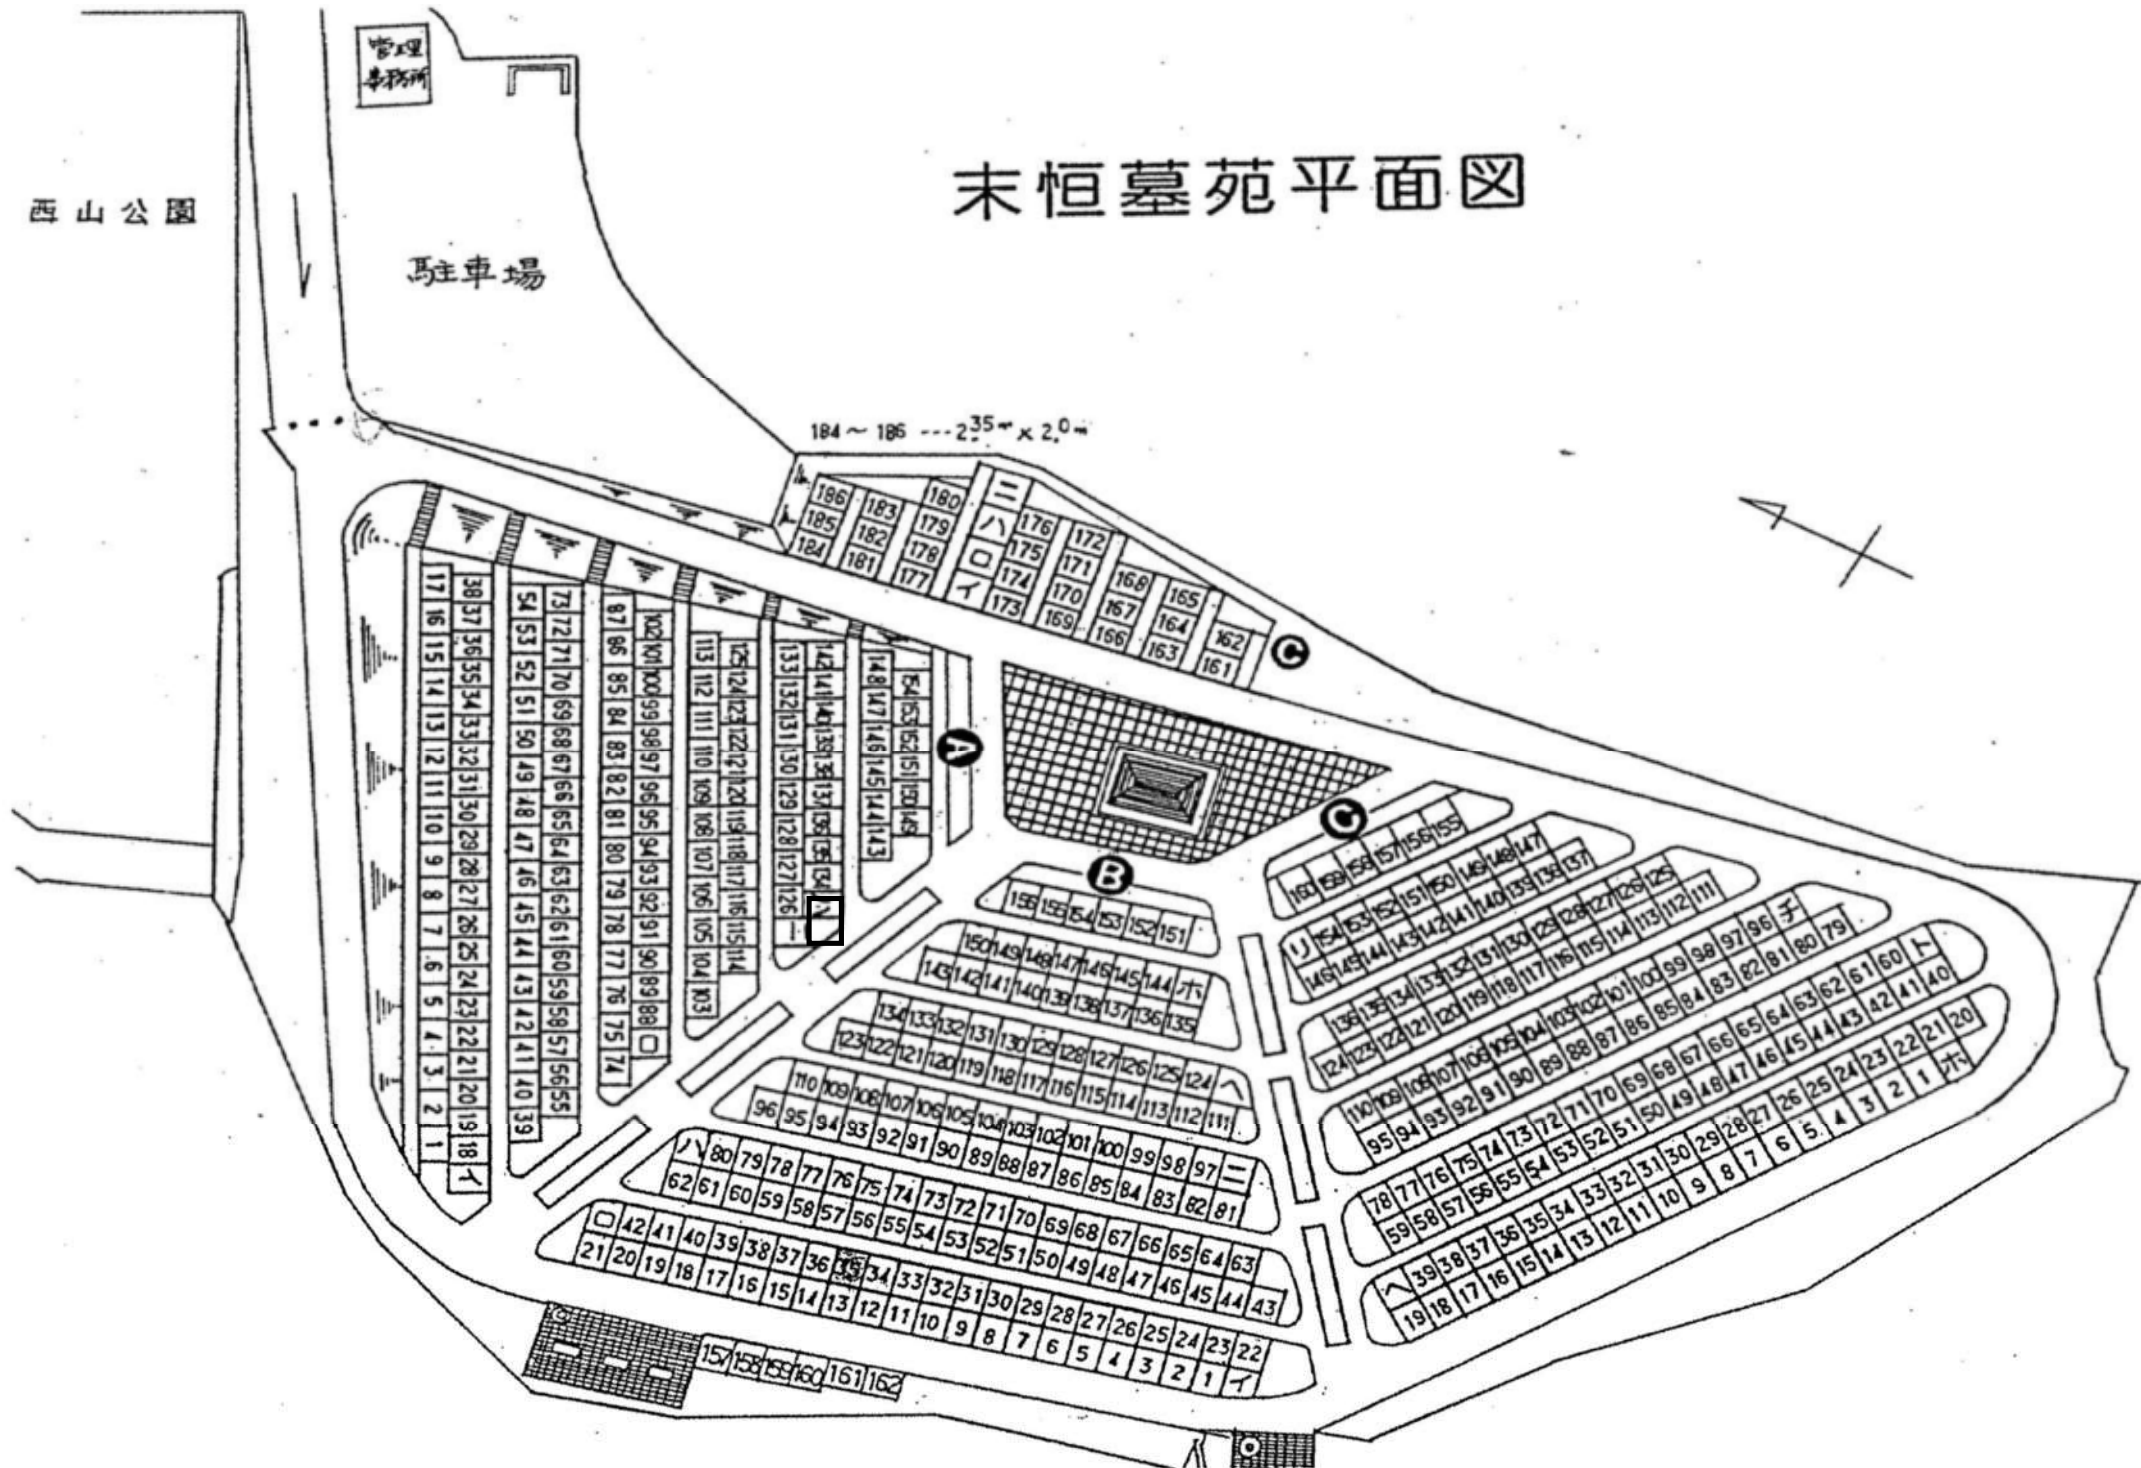

末恒墓苑

A

休憩所

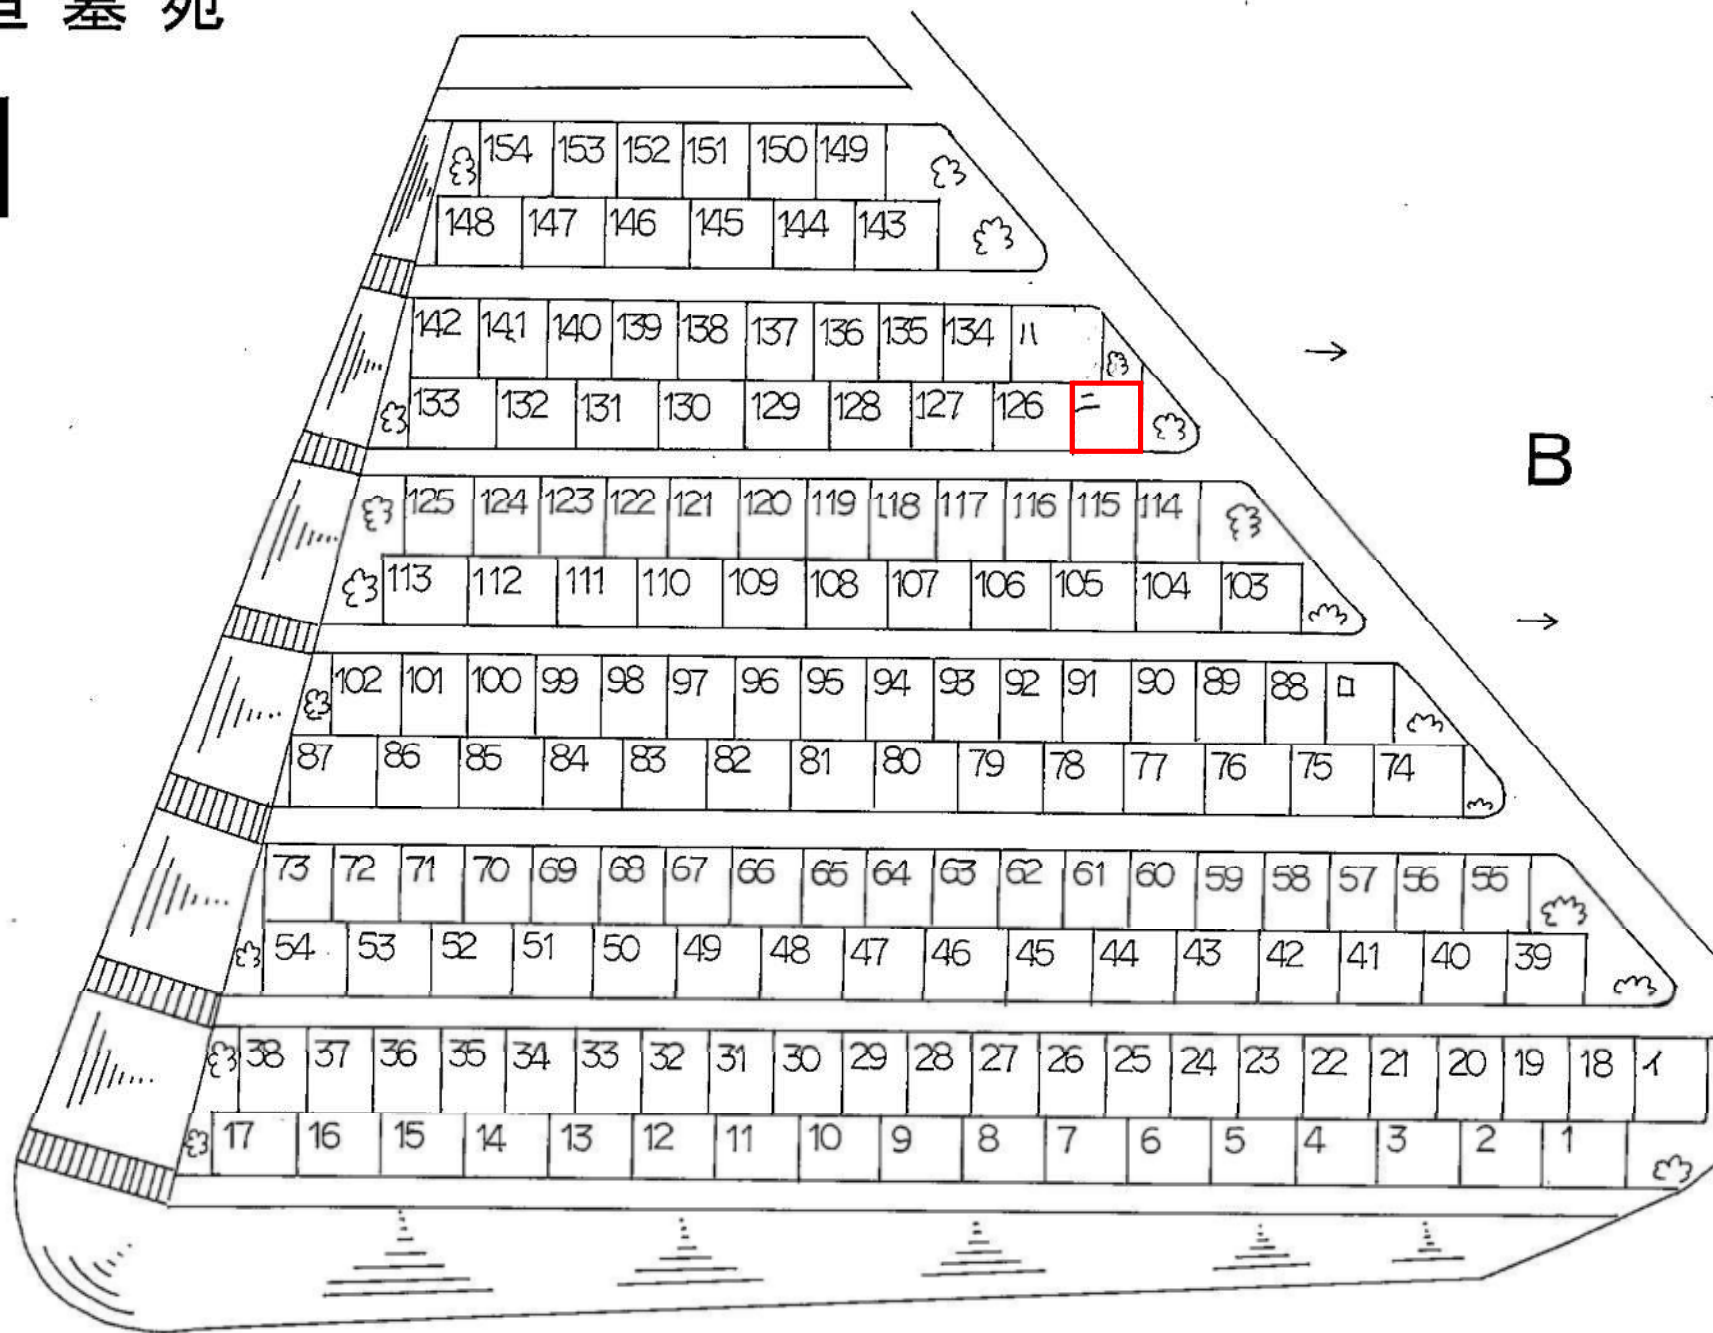

駐車場