

(末恒墓苑)

再募集区画

6

ブロック	区画番号	面積 (㎡)	金額	備考
A	二	5.00	265,000円	幅2.5m × 奥行2.0m
A	36	5.00	265,000円	幅2.0m × 奥行2.5m
C	66	5.00	265,000円	
C	67	5.00	265,000円	
C	150	5.00	265,000円	
C	153	5.00	265,000円	


見本 (A-二 1区画、5.00㎡)



管理
事務所

駐車場

末恒墓苑平面图

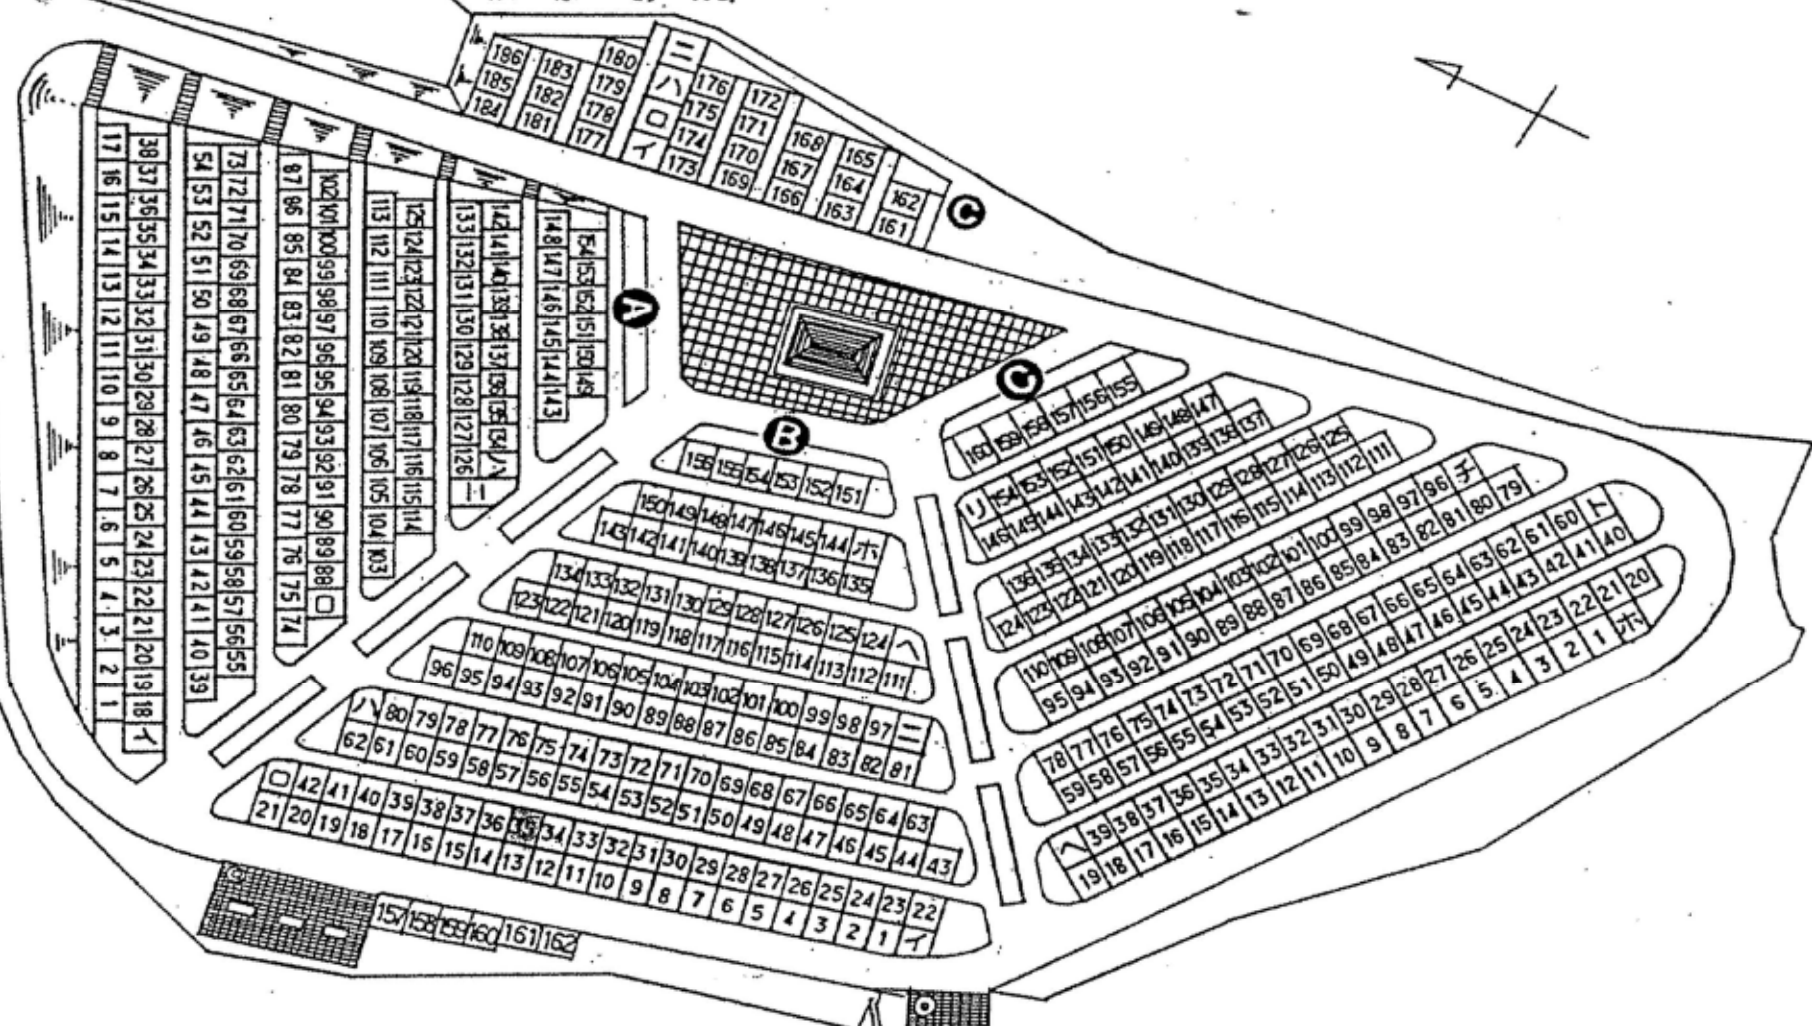
 $184 \sim 186 \rightarrow 2^{35} \times 2.0$ 

末恒墓苑

A

休憩所

駐車場

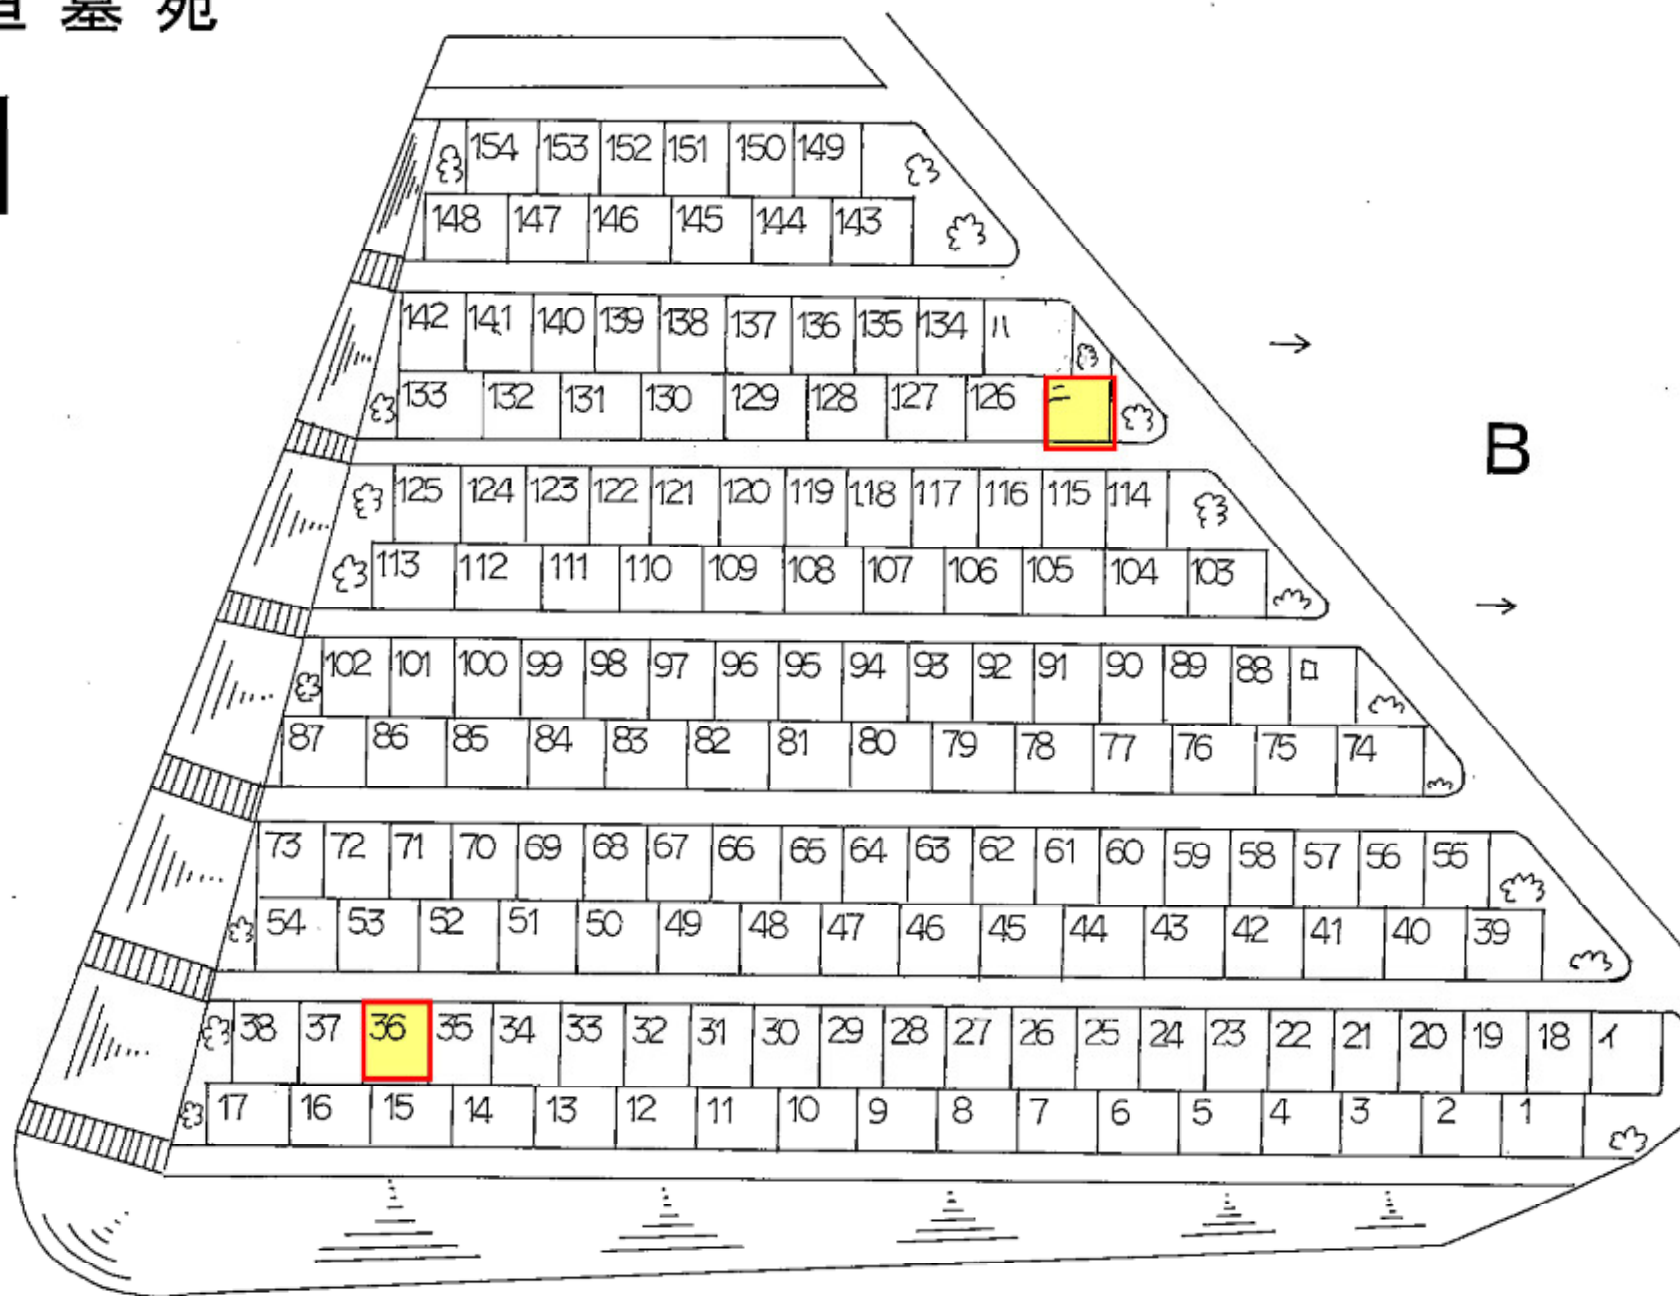

末恒墓苑

C

B

