

(出合墓地)

再募集区画


2

ブロック	区画番号	面積	金額
-	44	6.25	187,500円
-	49	6.25	187,500円

見本 (44区画、6.25㎡)



出合墓地 周辺平面図

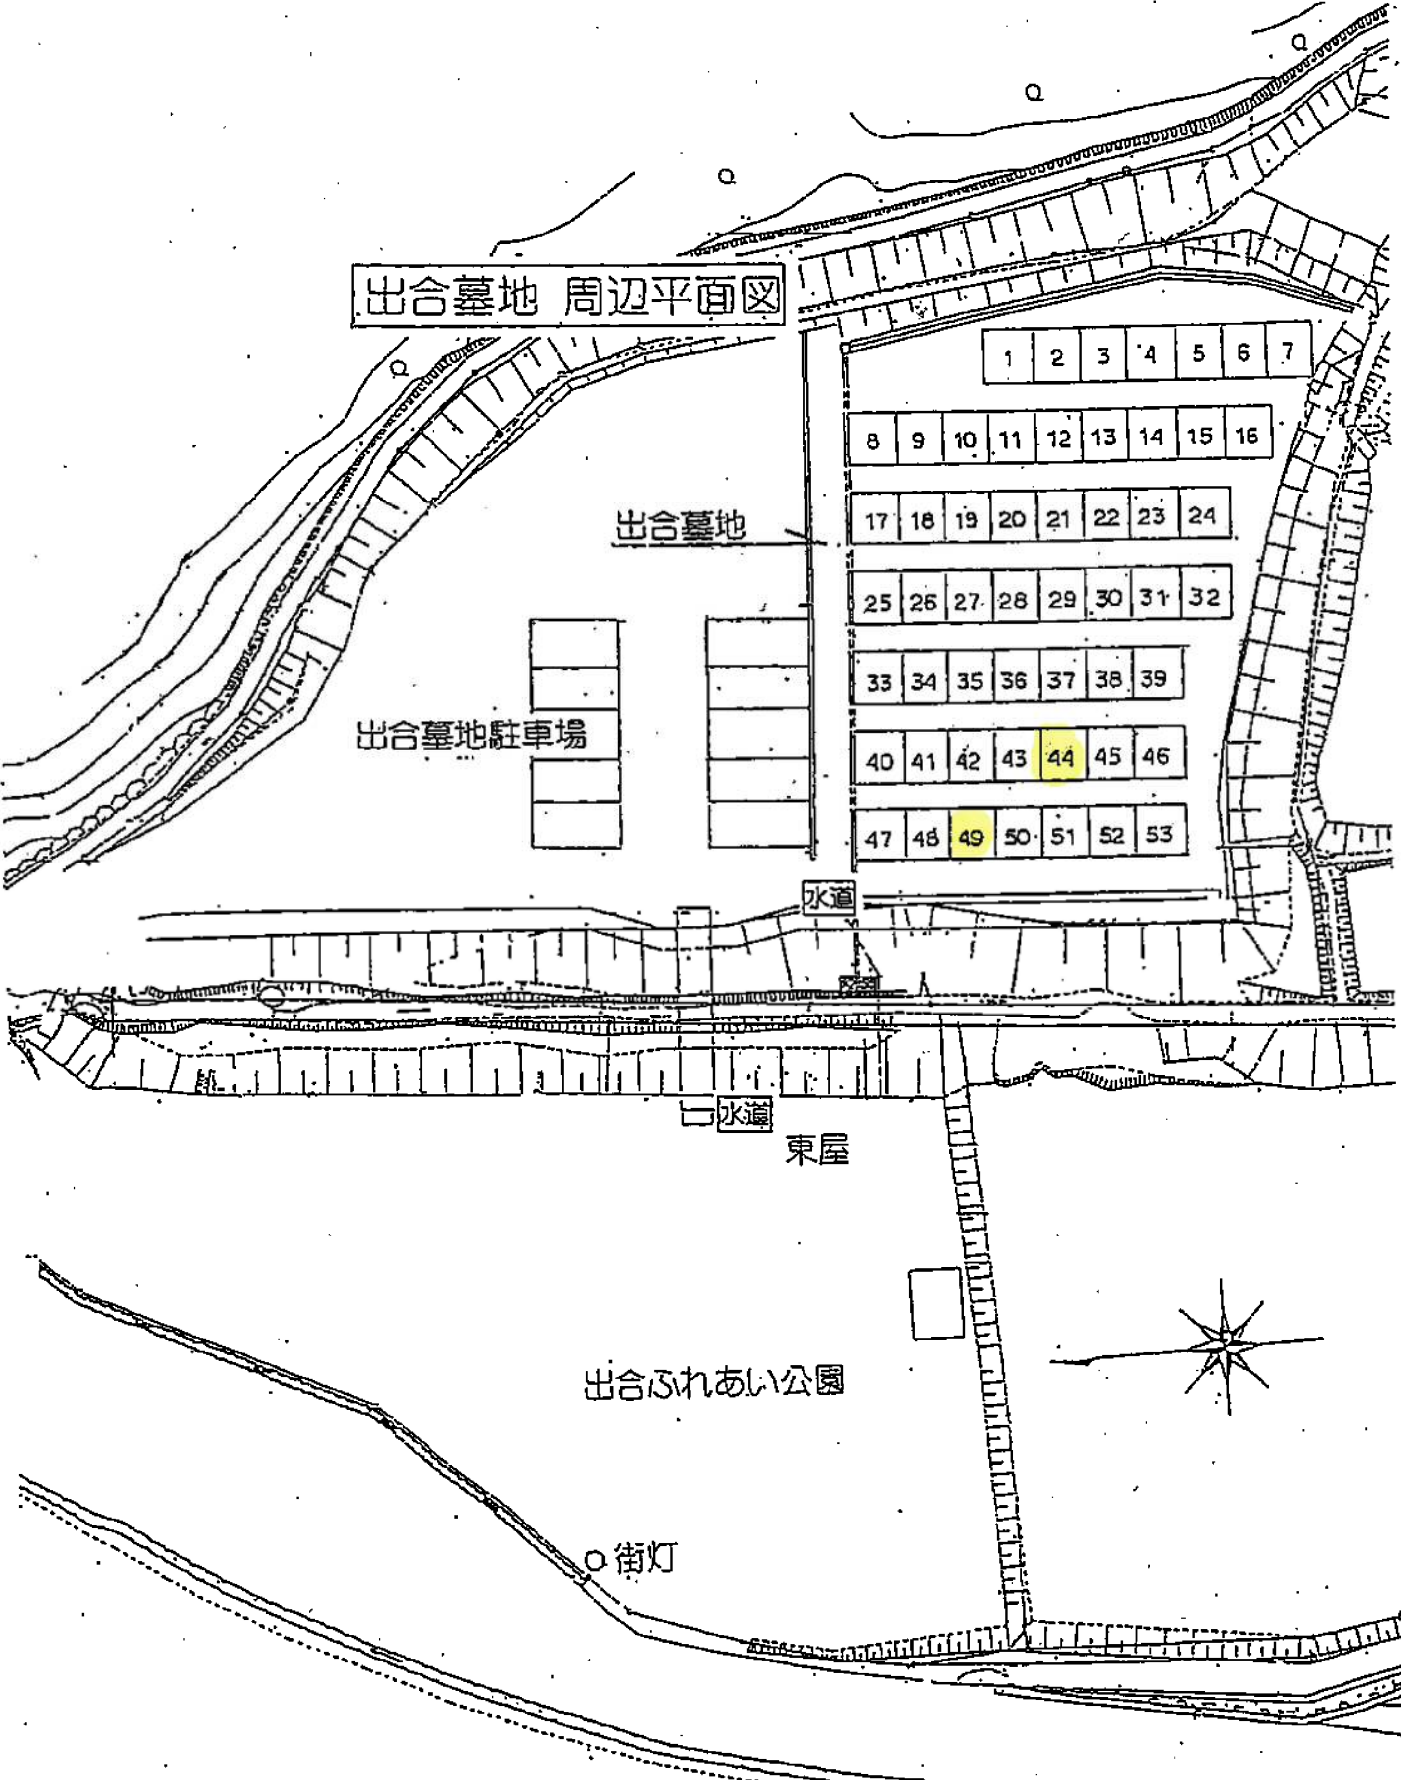

出合墓地

出合墓地駐車場

水道

東屋

出合ふれあい公園

街灯

1	2	3	4	5	6	7		
8	9	10	11	12	13	14	15	16
17	18	19	20	21	22	23	24	
25	26	27	28	29	30	31	32	
33	34	35	36	37	38	39		
40	41	42	43	44	45	46		
47	48	49	50	51	52	53		