


# 対象設備の位置及び数量が分かる平面図 作成例

マーカーするなどして対象設備の位置がわかるようにしてください

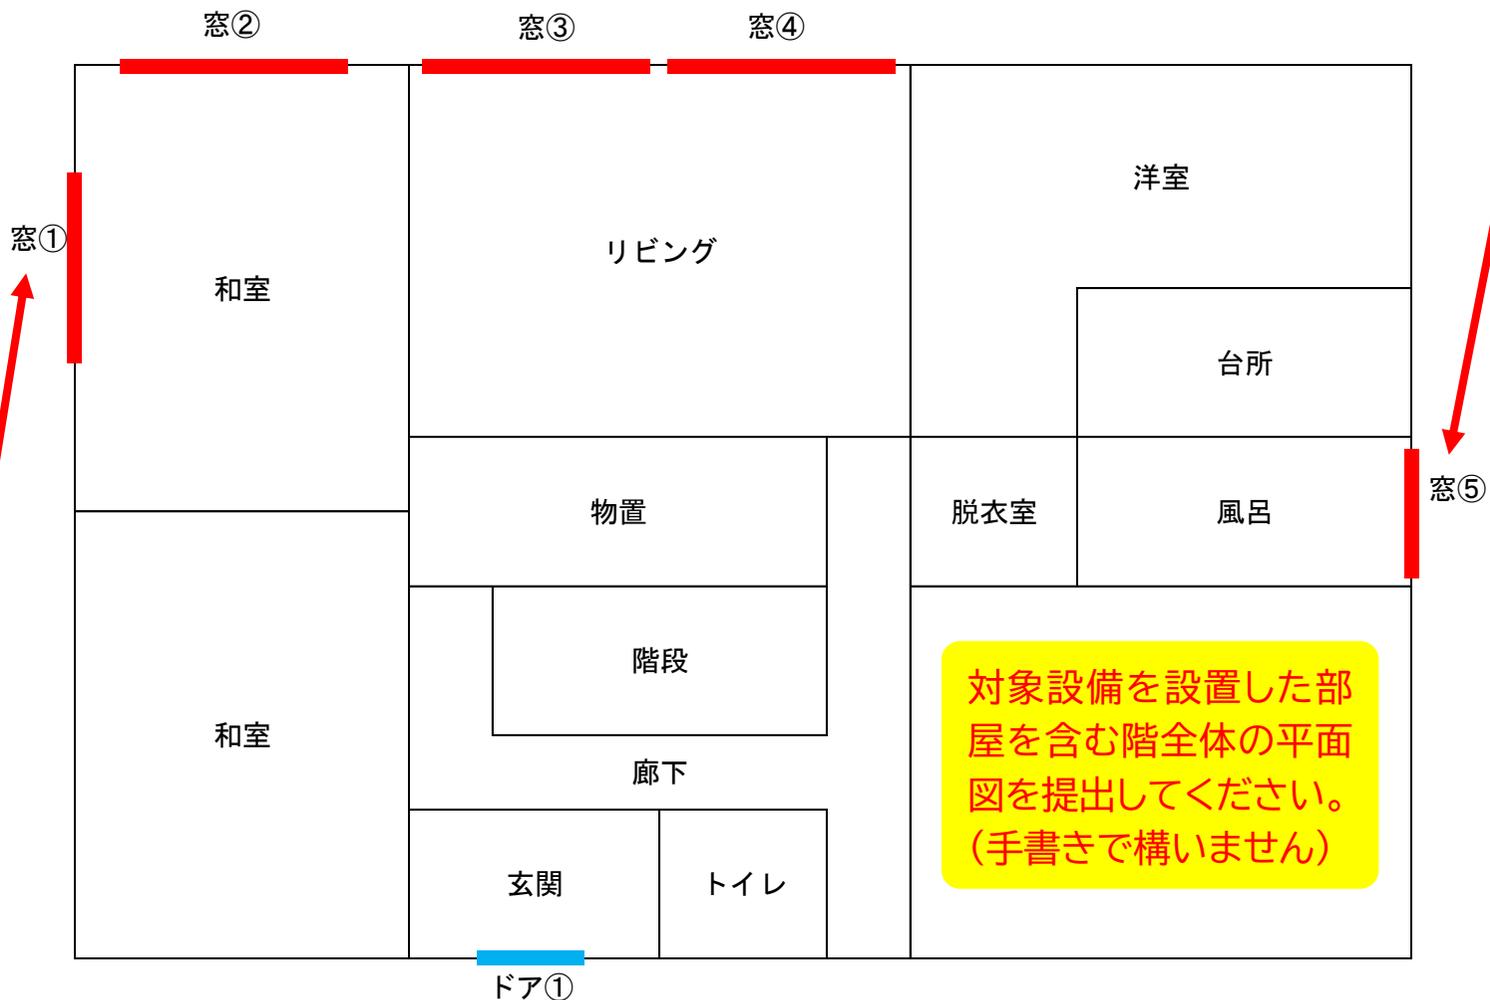

事業報告書中「7 設置した対象設備」の番号を記載してください

対象設備を設置した部屋を含む階全体の平面図を提出してください。  
(手書きで構いません)