

サイン計画・プロット図

サイン一覧表 (GB多目的広場)

番号 No.	サイン名	サイン表記	規 格	等	吊り 貼り	立掛 自立
A 1	大会名掲看板	グレートボール交流大会	W9,000×H900		1	
			<b>合計 1</b>		<b>1</b>	
B 1	旗看板	国旗	W1,350×D900			
B 2	旗看板	県旗	W1,350×D900			
B 3	旗看板	市旗	W1,350×D900			
B 4	旗看板	木会旗	W1,350×D900			
B 5	旗看板	競技団体旗	W1,350×D900			
			<b>合計 0</b>			
C 1	立看板	歓迎看板 グレートボール交流大会	W900×H1,800 脚300			1
C 2	立看板		W900×H1,800 脚300			
			<b>合計 1</b>			<b>1</b>
D 1	立看板	受付案内所	W600×H1,800 脚300			1
D 2	立看板	ドリンクサービス	W600×H1,800 脚300			1
D 3	立看板	弁当引換所	W600×H1,800 脚300			1
D 4	立看板	救護所	W600×H1,800 脚300			1
D 5	立看板	ゴミステーション	W600×H1,800 脚300			2
D 6	立看板	選手更衣室	W600×H1,800 脚300			1
D 7	立看板	選手更衣室 誘導	W600×H1,800 脚300			1
D 8	立看板	代表者会議場	W600×H1,800 脚300			1
D 9	立看板	誘導	W600×H1,800 脚300			5
D 10	立看板		W600×H1,800 脚300			
			<b>合計 14</b>			<b>6</b>
E 1	スタンド看板		W300×H600 脚800(両面)			
E 2	スタンド看板		W300×H600 脚800(両面)			
			<b>合計 0</b>			
F 1	スタンド看板	[第○コート] 各2枚 1~20	W300×H900 脚500(片面)			40
F 2	スタンド看板	[チーム集合場所○] 1~20	W300×H900 脚500(片面)			20
F 3	スタンド看板		W300×H600 脚800(片面)			
			<b>合計 60</b>			<b>60</b>
G 2	紙札	火気厳禁	A4ラミネート加工		1	
G 18	紙書		A3ラミネート加工			
			<b>合計 1</b>			<b>1</b>
H 1	吊看板	実施本部	W600×H250		4	
H 2	吊看板	大会役員・来賓席	W600×H250		2	
H 3	吊看板	受付案内所 [受付区分]	W600×H250		5	
H 4	吊看板	ふれあい休憩スペース	W600×H250			
H 5	吊看板	参加員バンフレット	W600×H250		1	
H 6	吊看板	健康づくりコーナー	W600×H250		1	
H 7	吊看板	企業連携コーナー 内容未定	W600×H250		2	
H 8	吊看板	ふるまい・ドリンクコーナー 内容未定	W600×H250		2	
H 9	吊看板	物産品の紹介・販売コーナー 内容未定	W600×H250			
H 10	吊看板	喫煙所	W600×H250		2	
H 11	吊看板	ゴミ集積所	W600×H250		1	
H 12	吊看板	輸送本部	W600×H250		1	
H 13	吊看板	競技本部・記録本部	W600×H250		4	
H 14	吊看板	審判控所	W600×H250		4	
H 15	吊看板	審判待機所	W600×H250		8	
H 16	吊看板	審判・競技・記録・放送席	W600×H250		3	
H 17	吊看板	競技役員控所	W600×H250		4	
H 18	吊看板	競技会補助員控所	W600×H250		4	
H 19	吊看板		W600×H250			
			<b>合計 48</b>		<b>48</b>	
I 1	会場案内板		W2,400×H1,800 脚500			1
			<b>合計 1</b>			<b>1</b>
J 1	記念撮影ボード		W5,400×H2,100			1
			<b>合計 1</b>			<b>1</b>
K 1	お国自慢日本地図		W1,800×H1,200 脚600			1
			<b>合計 1</b>			<b>1</b>
L 1	エールボード		W2,700×H2,100			1

サイン一覧表 (GB多目的広場)

番号 No.	サイン名	サイン表記	規 格	等	吊り 貼り	立掛 自立
M 1	エールボード説明看板		W900×H1,800 脚300			1
			<b>合計 1</b>			<b>1</b>
N 1	トーナメント表		W9,000×H1,800 脚400			1
			<b>合計 1</b>			<b>1</b>
O 1	チーム名プラカード	引継物品・板面張替				160
			<b>合計 160</b>			<b>160</b>

競技名横断幕

S=1/30

7200



第36回全国健康福祉祭とつとり大会  
ねんりんピックはばだけ鳥取2024

ゲートボール交流大会

900

会場案内板

S=1/20

2400



ねんりんピックはばだけ鳥取2024  
ゲートボール交流大会 会場案内図



会場MAP

2100

ねんりんピックはばだけ鳥取2024実行委員会

500

歓迎看板

S=1/20

900




1800

300

立看板

S=1/20

600

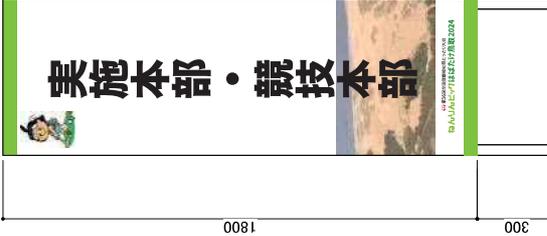

1800

300

スタンド看板

S=1/10

300



009

吊り看板

S=1/20

600



250

チーム名ブラカード


S=1/20

700



250

※砂丘の画像は支給後に差し替えます。

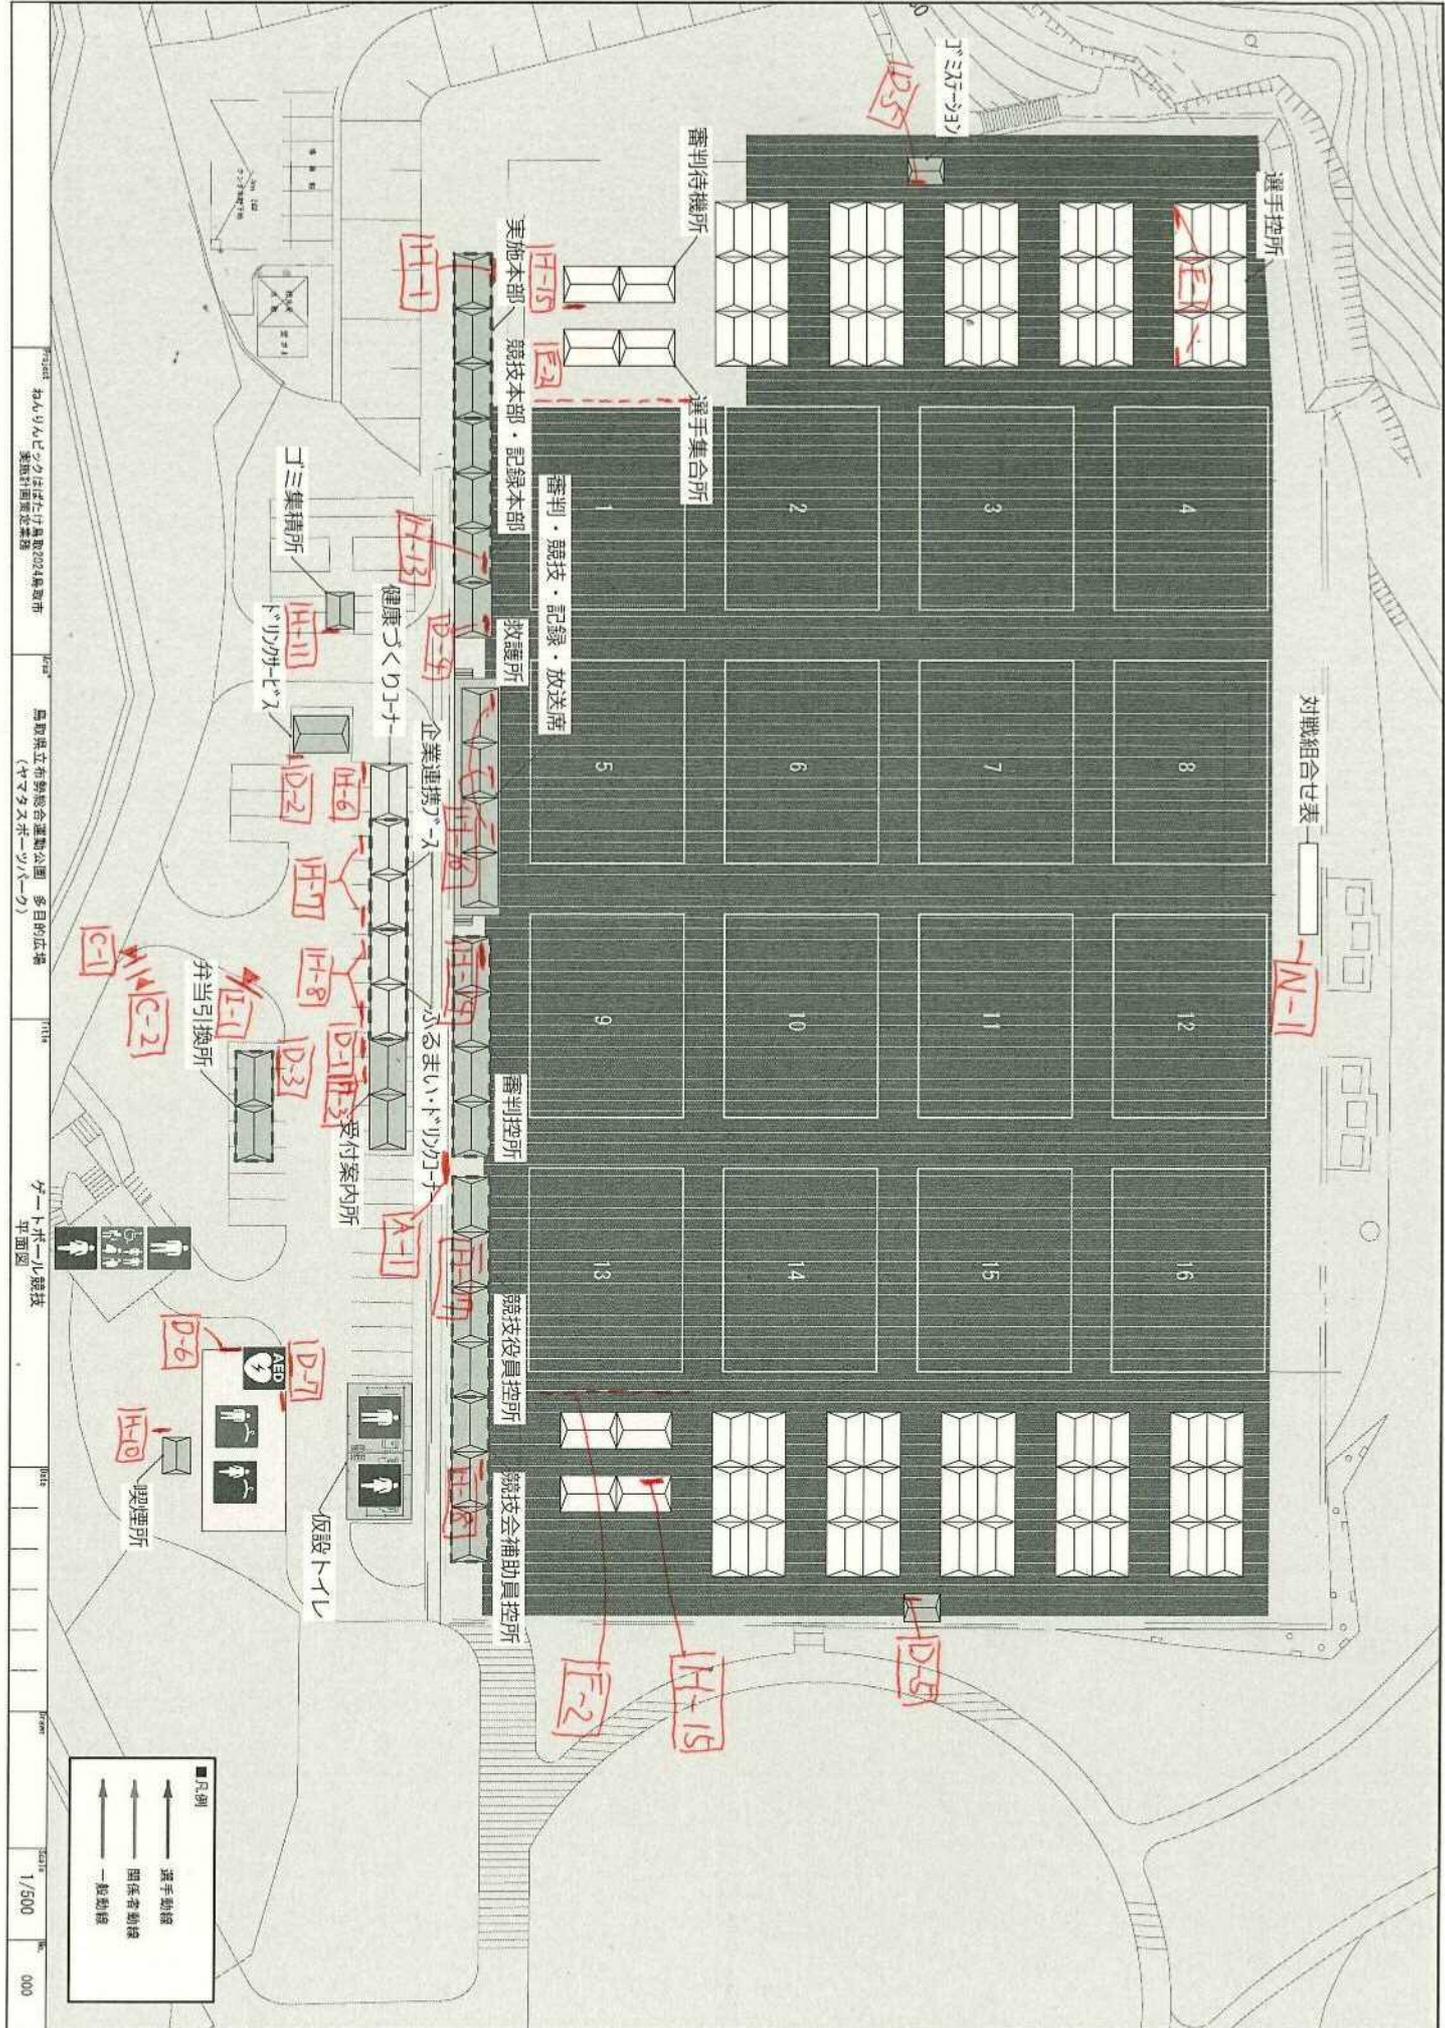

対戦組合せ表

H-11

125

選手控所

審判待機所

選手集合所

審判・競技・記録・放送席

実施本部

競技本部・記録本部

救護所

企業連携ブース

健康づくりコーナー

ゴミ集積所

受付案内所

弁当引換所

反設トイレ

喫煙所

競技役員控所

競技会補助員控所

- 凡例
- 選手動線
  - ⇄ 関係者動線
  - - - 一般動線

サイン一覧表 (ポウリング)

番号	No.	サイン名	サイン表記	規格	等	吊り	貼り	立掛	自立
A	1	大会名横看板	ポウリング交流大会	W7,200×H900		1			
				<b>合計 1</b>		<b>1</b>			
B	1	旗看板	国旗	W1,350×D900		1			
B	2	旗看板	県旗	W1,350×D900		1			
B	3	旗看板	市旗	W1,350×D900		1			
B	4	旗看板	大会旗	W1,350×D900		1			
B	5	旗看板	競技団体旗	W1,350×D900		1			
				<b>合計 5</b>		<b>5</b>			
C	1	立看板	歓迎看板	W900×H1,800 脚300					1
C	2	立看板	歓迎看板 来年は…	W900×H1,800 脚300					1
				<b>合計 1</b>					<b>1</b>
D	1	立看板	仮設トイレ 男子・女子	W450×H1,500 脚300				2	
D	2	立看板	案内誘導 内容未定	W450×H1,500 脚300				3	
D	3	立看板	選手休憩スペース	W450×H1,500 脚300				1	
D	4	立看板	監督会議会場	W450×H1,500 脚300				1	
				<b>合計 7</b>				<b>7</b>	
E	1	スタンド看板	実施本部 競技本部・記録本部	W300×H900 脚500(片面)					1
E	2	スタンド看板	総合案内所・選手受付	W300×H900 脚500(片面)					1
E	3	スタンド看板	一般受付・宅配便受付	W300×H900 脚500(片面)					1
E	4	スタンド看板	健康づくりコーナー	W300×H600 脚800(片面)					1
E	5	スタンド看板	企業連携コーナー 内容未定	W300×H600 脚800(片面)					1
E	6	スタンド看板	物産品の紹介・販売コーナー 内容未定	W300×H600 脚800(片面)					1
E	7	スタンド看板	スタッフ控室	W300×H600 脚800(片面)					1
				<b>合計 7</b>				<b>7</b>	
F	1	紙書	救護室	A4ラミネート加工			1		
F	2	紙書	男子更衣室	A3ラミネート加工			1		
F	3	紙書	女子更衣室	A3ラミネート加工			1		
				<b>合計 3</b>			<b>3</b>		
G	1	吊看板	喫煙所	W600×H250		1			
G	2	吊看板	弁当引換所	W600×H250		1			
G	3	吊看板	ゴミ集積所	W600×H250		1			
G	4	吊看板	スタッフ控所	W600×H250		1			
G	5	吊看板	警備・消防本部	W600×H250		1			
				<b>合計 5</b>		<b>5</b>			
H	1	会場案内板		W2,400×H1,800 脚500					1
				<b>合計 1</b>					<b>1</b>

大会名標看板 W1200 × H900 S=1/30


7200



900

国旗・県旗・市旗・大会旗・競技団体旗 W1350 × H900 S=1/30

1350

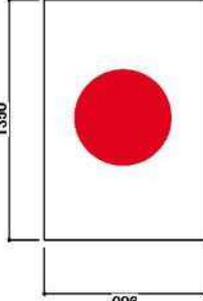

900



競技団体旗

会場案内板 W2400 × H1800 × 脚500 S=1/20

2400



1800

500

歓迎看板

W900 × H1800 × 脚300 S=1/20

900



1800

300

立看板

W450 × H1500 × 脚300 S=1/20

450




1500

300

スタンド看板

W300 × H600 × 脚800 S=1/10

300

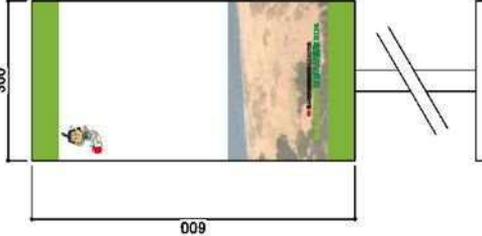


600



紙書

A3タテ W297 × H420 S=1/10


297

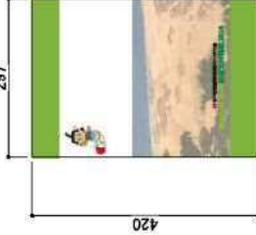


420

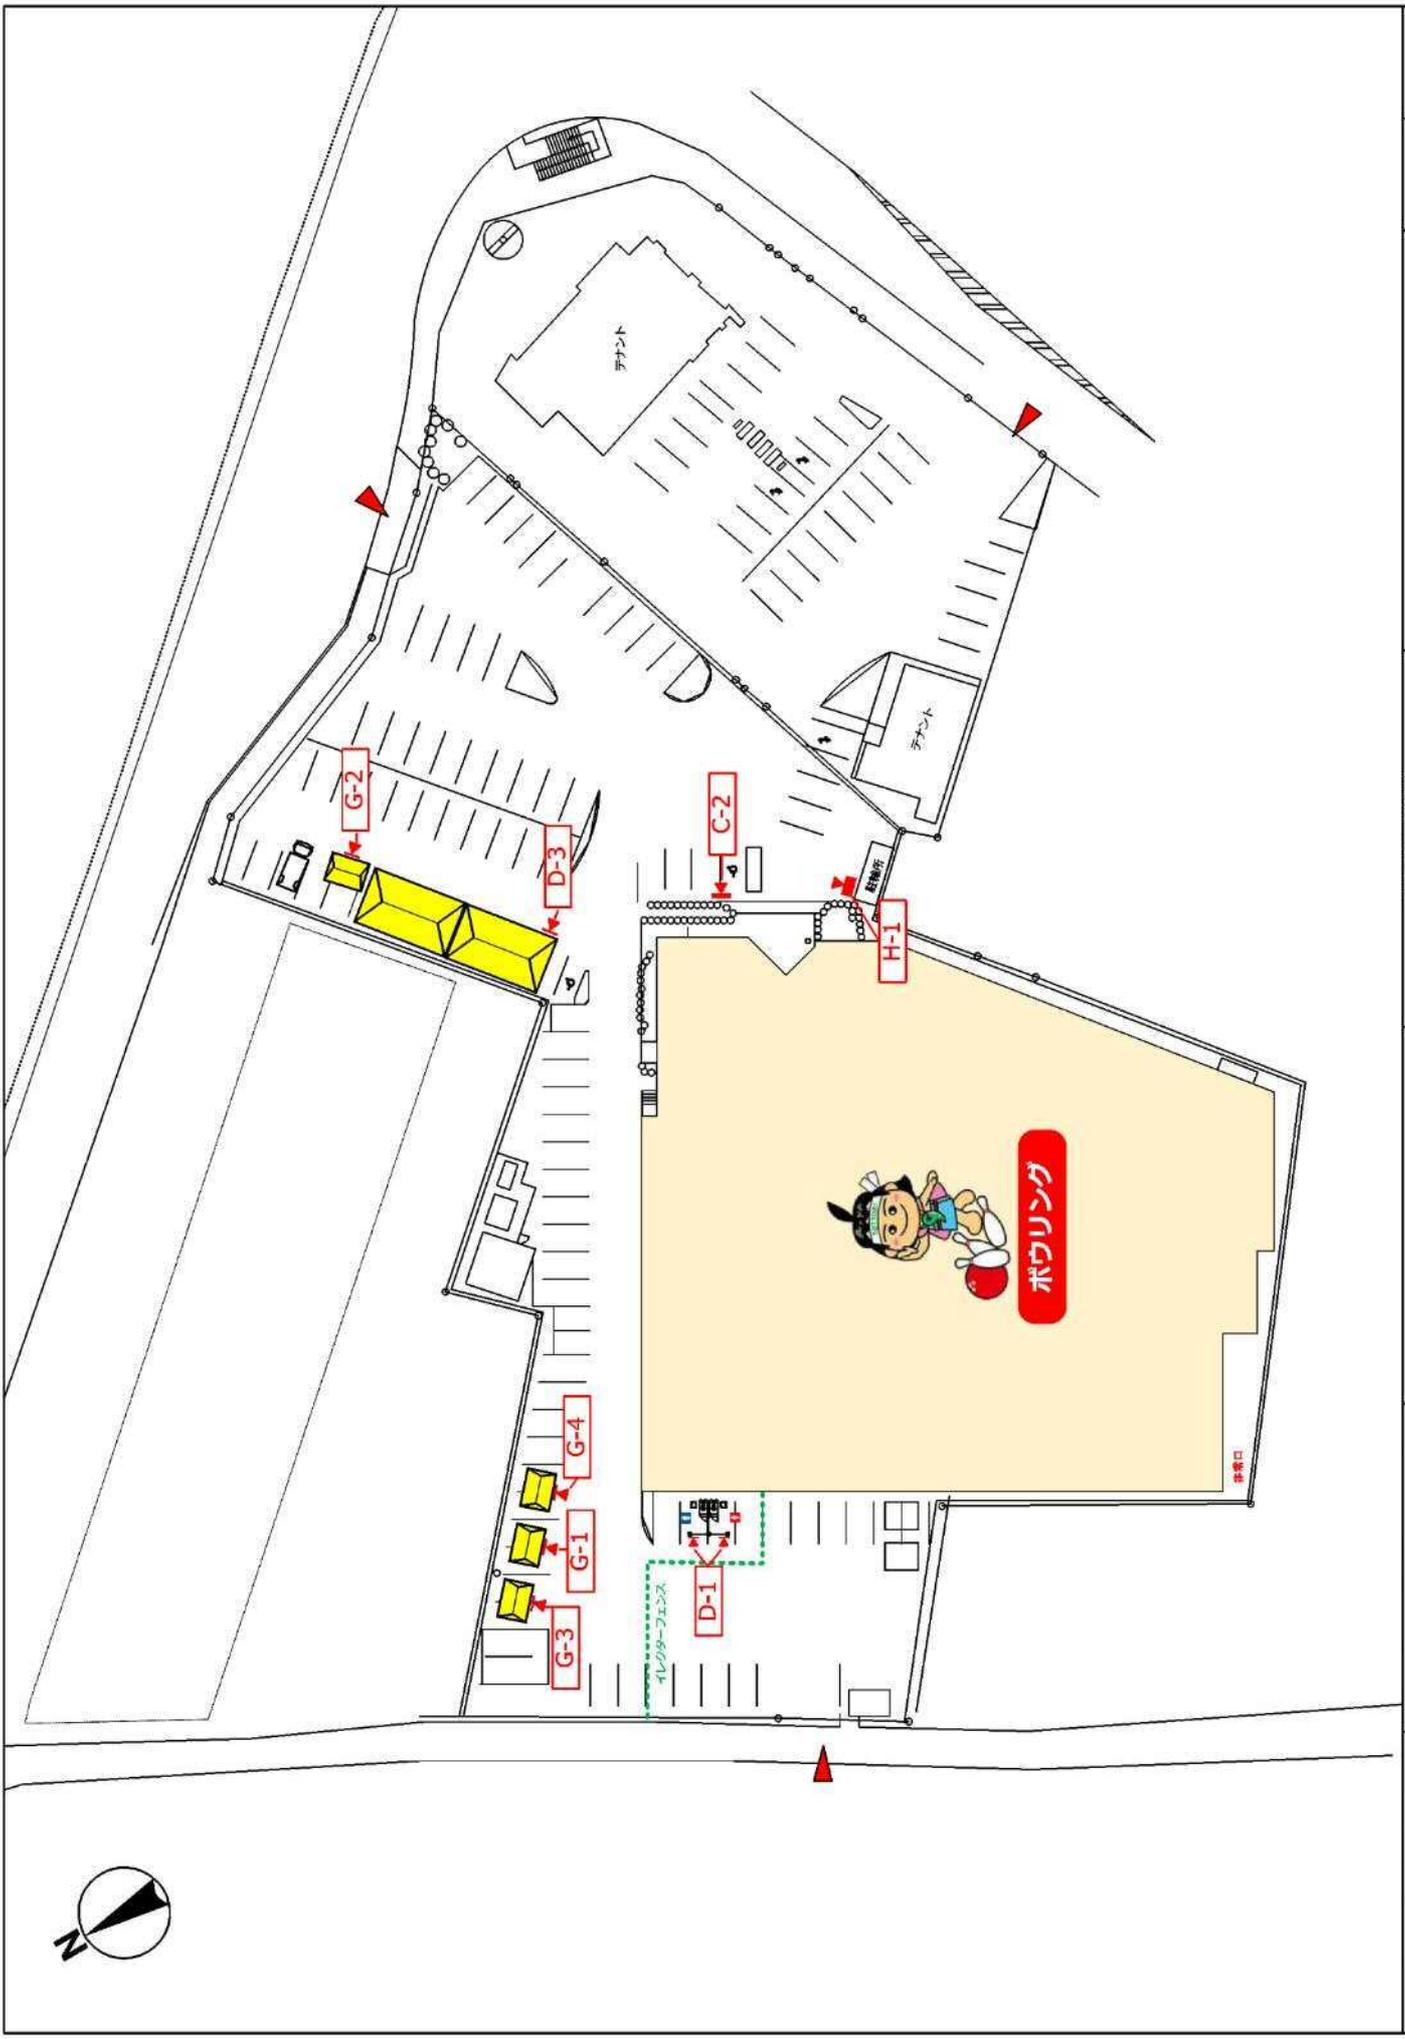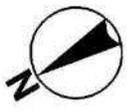

1F

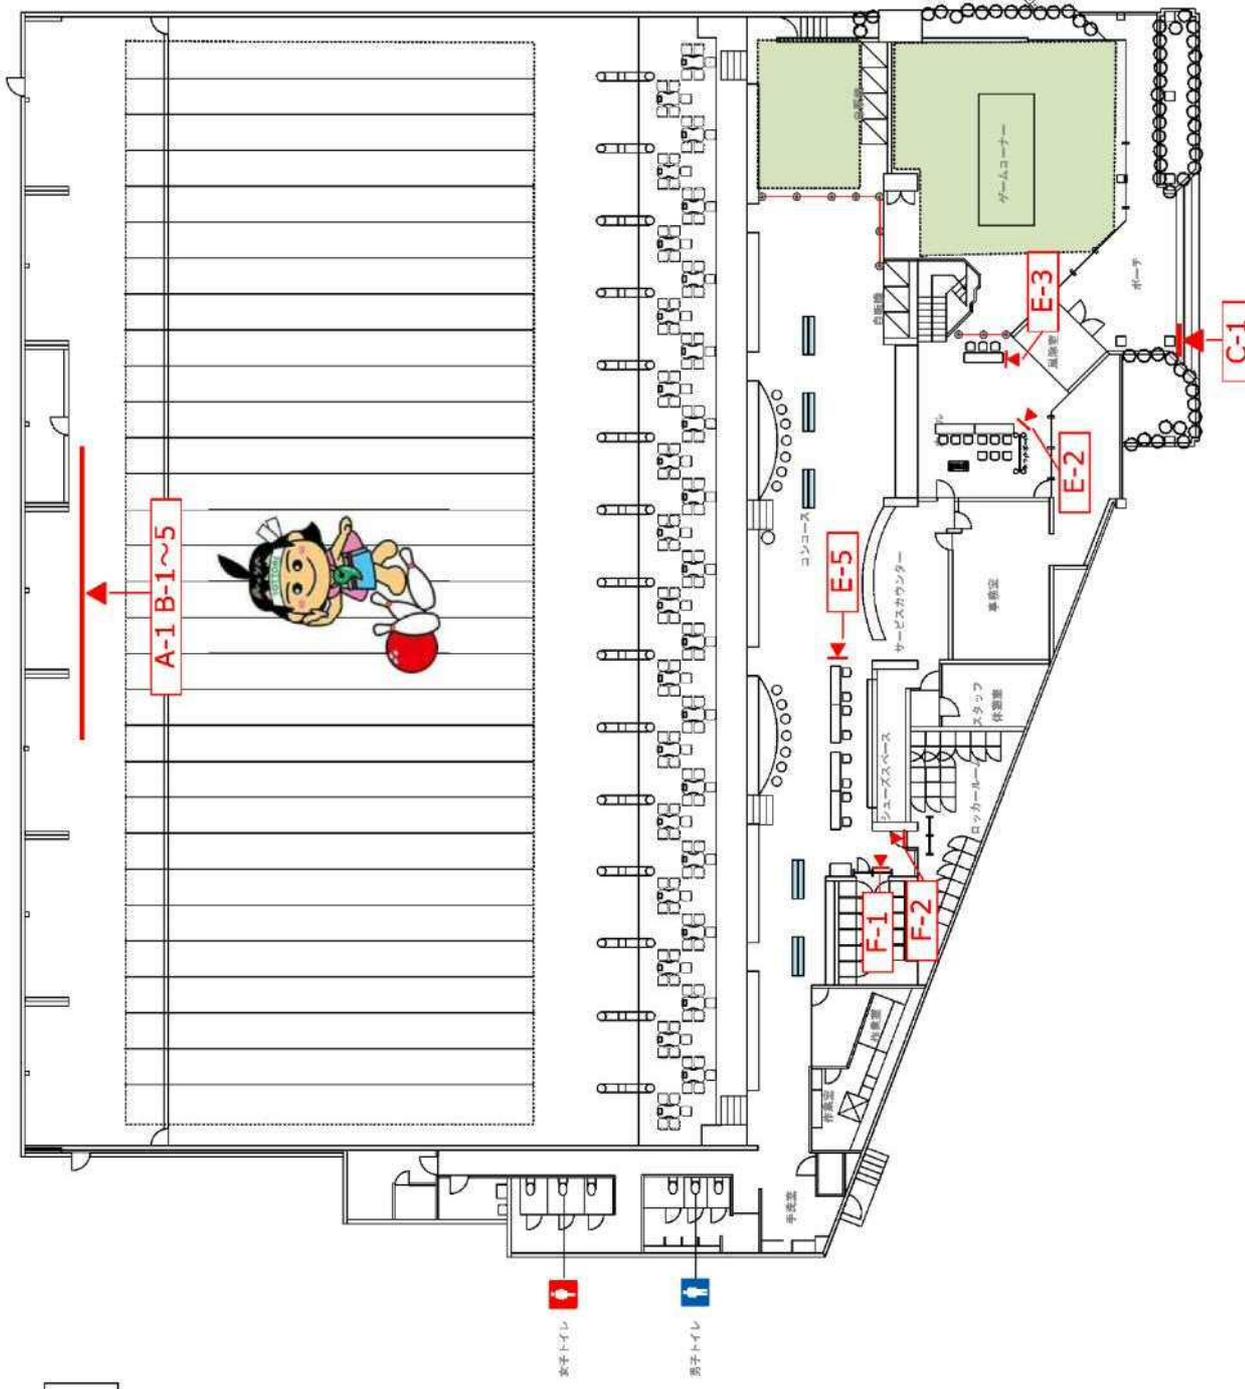

2F

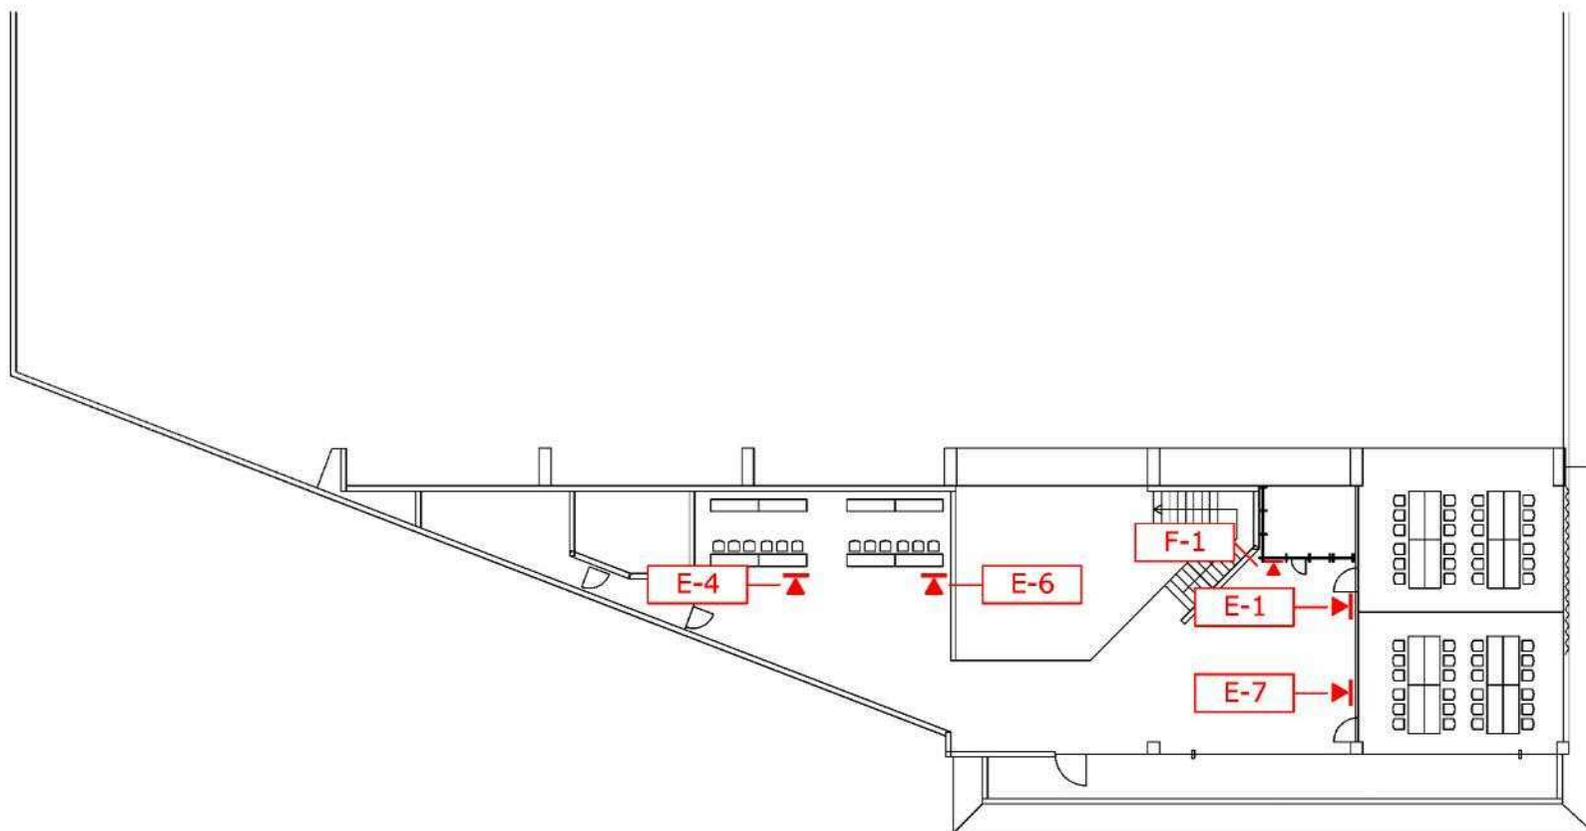

サイン一覧表 (ハードスタジアム)

番号	No.	サイン名	サイン表記	規格	等	吊り	貼り	立掛	自立
A	1	大会名横看板	サッカー交流大会	W7,200×H900		1			
				<b>合計 1</b>		<b>1</b>			
B	1	旗看板	国旗	W1,350×D900		1			
B	2	旗看板	県旗	W1,350×D900		1			
B	3	旗看板	市旗	W1,350×D900		1			
B	4	旗看板	大会旗	W1,350×D900		1			
B	5	旗看板	競技団体旗	W1,350×D900		1			
				<b>合計 5</b>		<b>5</b>			
C	1	立看板	歓迎看板	W900×H1,800 脚300				1	1
C	2	立看板	歓迎看板 (来年は…)	W900×H1,800 脚300					1
				<b>合計 2</b>				<b>1</b>	<b>2</b>
D	1	立看板	総合案内所・選手受付・弁当引換所	W450×H1,500 脚300				1	
D	2	立看板	一般観覧エリア (矢印付き)	W450×H1,500 脚300					1
				<b>合計 2</b>				<b>1</b>	<b>1</b>
E	1	記録速報板		W3600×H2100 脚400					1
				<b>合計 1</b>					<b>1</b>
F	1	紙札	実施本部 大会役員・来賓控室	A4ラミネート加工			1		
F	2	紙札	救護所	A3ラミネート加工			1		
F	3	紙札	ボランティア控所	A3ラミネート加工			1		
F	4	紙札	審判員控所	A3ラミネート加工			1		
F	5	紙札	次試合選手控所	A3ラミネート加工			2		
F	6	紙札	競技補助員控所	A3ラミネート加工			1		
F	7	紙札	選手更衣室	A3ラミネート加工			2		
F	8	紙札	宅配受付	A3ラミネート加工			1		
				<b>合計 9</b>			<b>9</b>		
G	1	吊看板	ふるまい・ドリンクコーナー 内容未定	W600×H250		2			
G	2	吊看板	健康づくりコーナー	W600×H250		1			
G	3	吊看板	企業連携コーナー 内容未定	W600×H250		1			
G	4	吊看板	物産品の紹介・販売コーナー 内容未定	W600×H250		1			
G	5	吊看板	喫煙所	W600×H250		1			
G	6	吊看板	ゴミ集積所	W600×H250		1			
G	7	吊看板	駐車場係控所・警備・消防本部	W600×H250		1			
				<b>合計 8</b>		<b>8</b>			
H	1	会場案内板		W2,400×H1,800 脚500					1
				<b>合計 1</b>					<b>1</b>
J	1	スタンド看板	チーム名	W300×H600 脚800(片面)					8
J	2	スタンド看板	総合案内所	W300×H600 脚800(片面)					1
J	3	スタンド看板	選手受付	W300×H600 脚800(片面)					1
J	4	スタンド看板	弁当引換所	W300×H600 脚800(片面)					1
				<b>合計 11</b>					<b>11</b>

大会名標看板 W1200 × H900 S=1/30


7200



900

国旗・県旗・市旗・大会旗・競技団体旗 W1350 × H900 S=1/30

1350

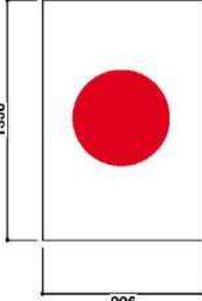


900



会場案内板 W2400 × H1800 × 脚500 S=1/20

2400

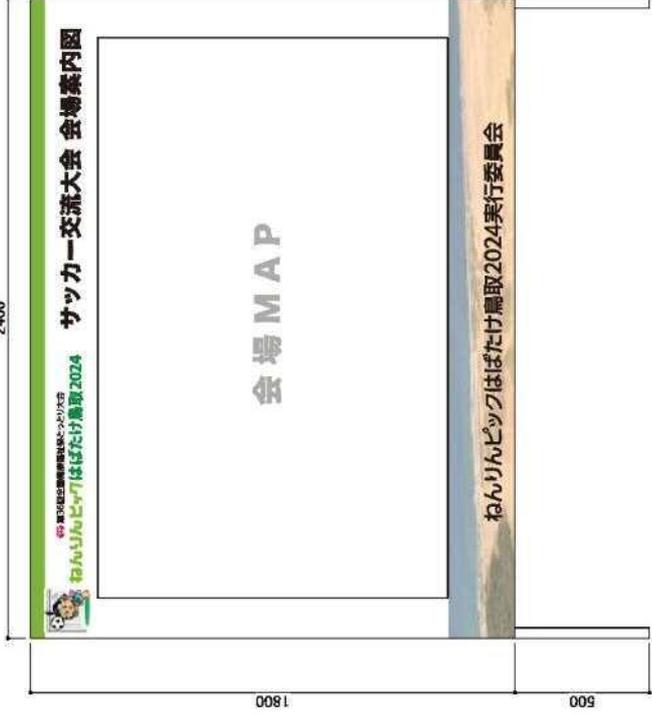

1800

500

歓迎看板

W900 × H1800 × 脚300 S=1/20

900




1800

300

立看板

W450 × H1500 × 脚300 S=1/20

450

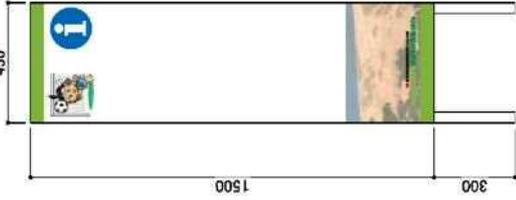


1500

300

スタンド看板

W3000 × H600 × 脚800 S=1/10

3000

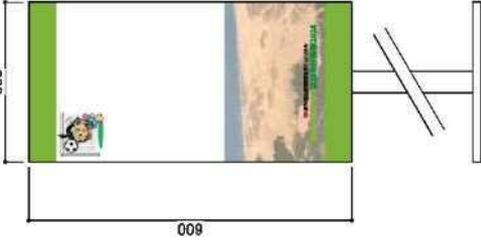


800

紙札

A3サイズ W297 × H420 S=1/10

297

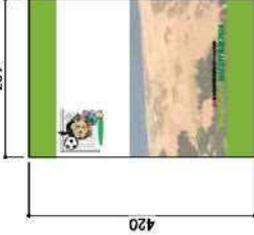



420


記録速報板

W3600×H2100(脚400)\_S=1/20


吊看板

W600×H250\_S=1/10

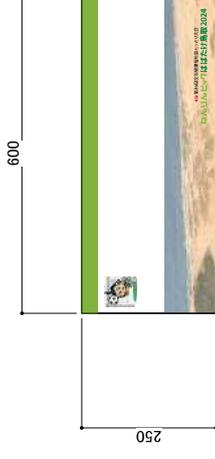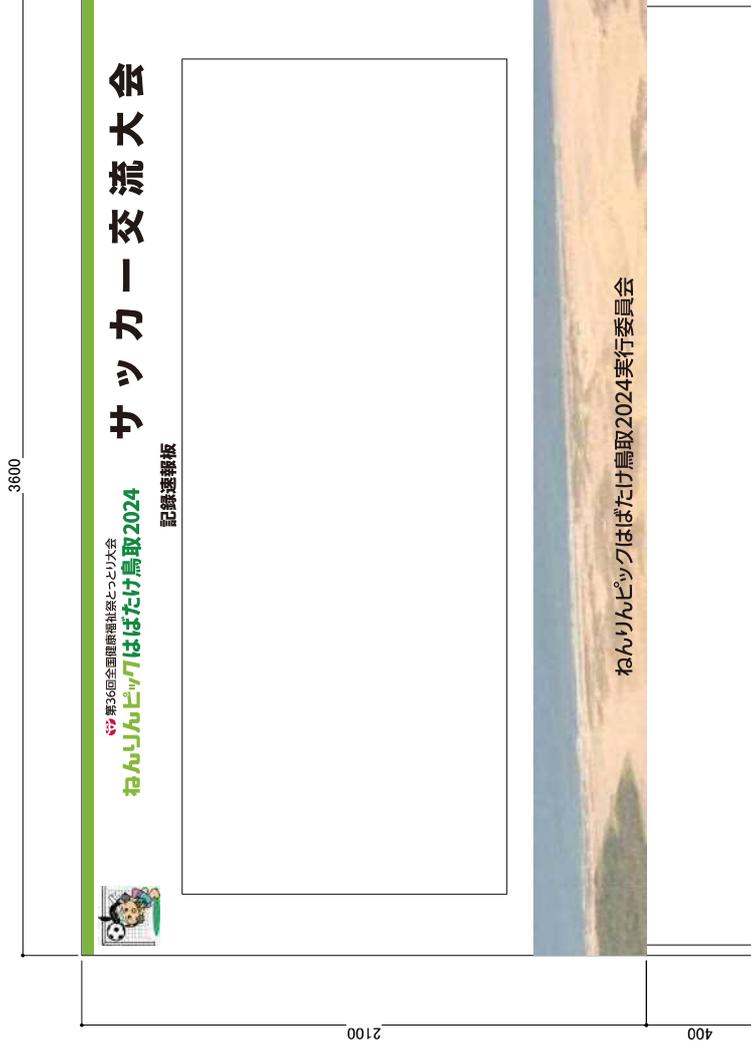

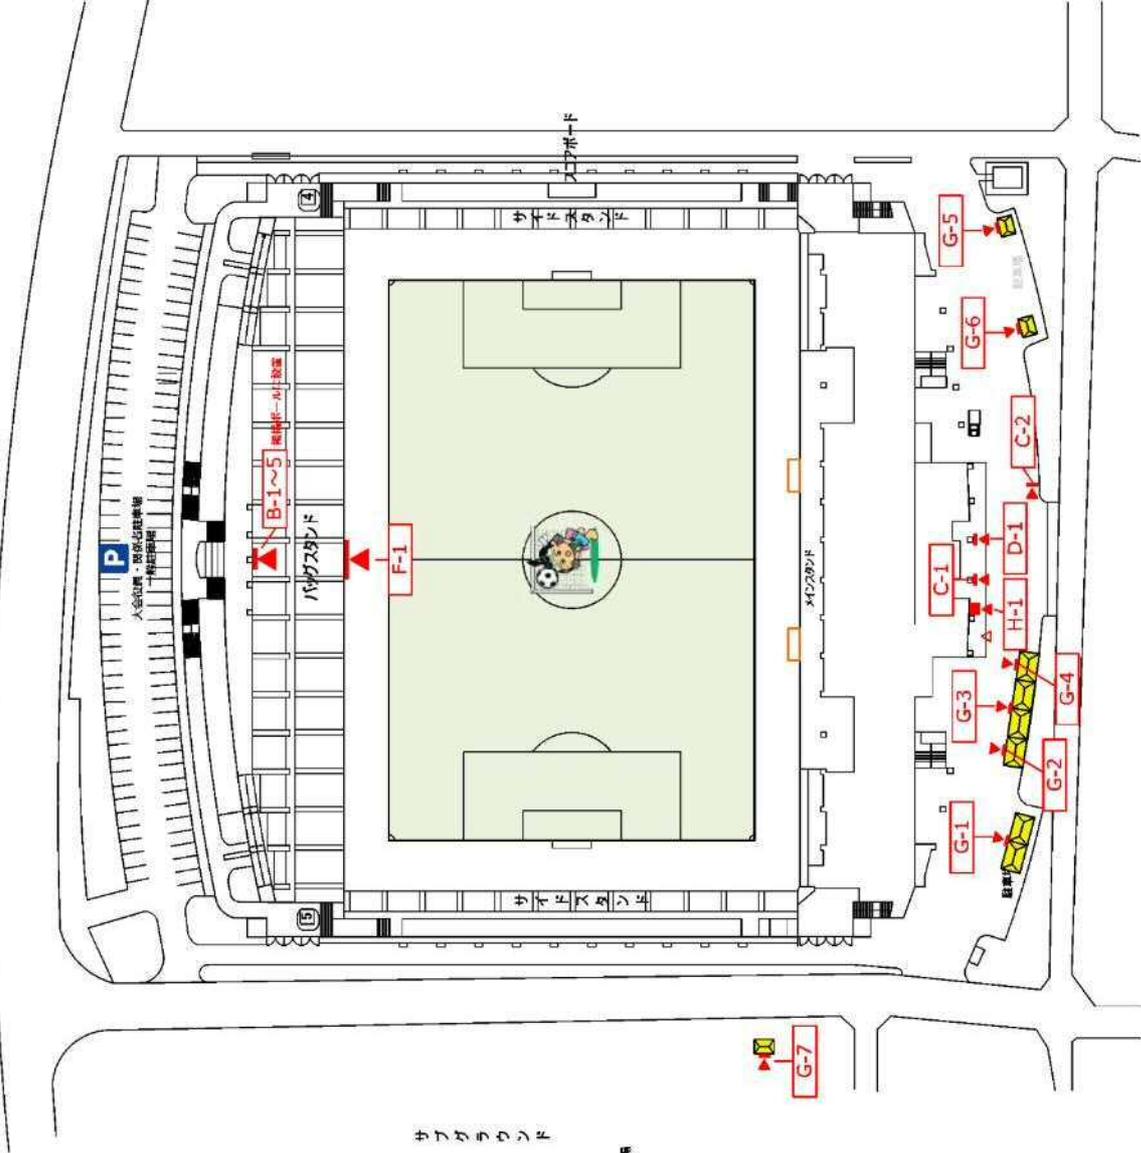

サブグラウンド  
選手バスの駐車場

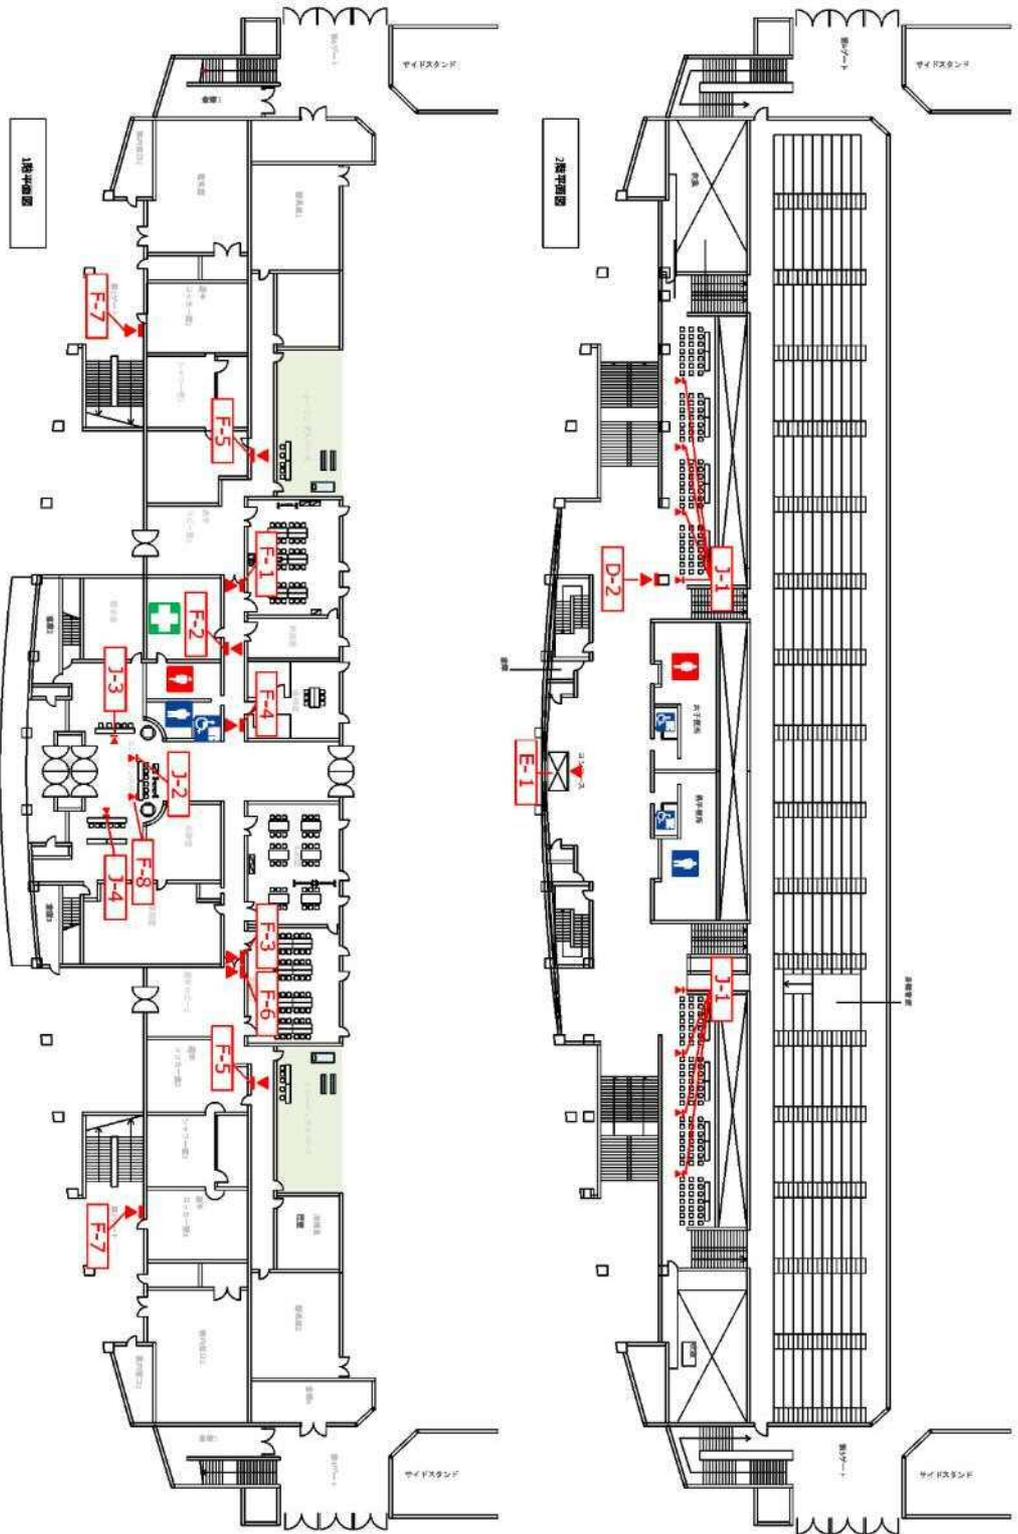

1階平面図

2階平面図

サイン一覧表 (サッカー若葉台スポーツセンター)

番号	No.	サイン名	サイン表記	規格	等	吊り	貼り	立掛	自立
A	1	大会名横看板	サッカー交流大会	W7,200×H900		1			
				合計 1		1			
B	1	旗看板	国旗	W1,350×D900		1			
B	2	旗看板	県旗	W1,350×D900		1			
B	3	旗看板	市旗	W1,350×D900		1			
B	4	旗看板	大会旗	W1,350×D900		1			
B	5	旗看板	競技団体旗	W1,350×D900		1			
				合計 5		5			
C	1	立看板	歓迎看板	W900×H1,800 脚300					1
C	1	立看板	歓迎看板 来年は…	W900×H1,800 脚300					1
				合計 2					2
D	1	立看板	総合案内所・選手受付	W450×H1,500 脚300				1	
D	2	立看板	一般観覧エリア	W450×H1,500 脚300				1	
D	3	立看板	案内誘導 内容未定	W450×H1,500 脚300				3	
				合計 5				5	
E	1	記録速報板		W3600×H2100 脚400					1
				合計 1					1
F	1	紙札	実施本部・競技本部	A3ラミネート加工			1		
F	2	紙札	大会役員・来賓控室	A3ラミネート加工			1		
F	3	紙札	ボランティア控所	A3ラミネート加工			1		
F	4	紙札	選手更衣室	A3ラミネート加工			1		
F	5	紙札	宅配受付	A3ラミネート加工			1		
				合計 5			5		
G	1	吊看板	ふるまい・ドリンクコーナー 内容未定	W600×H250		2			
G	2	吊看板	健康づくりコーナー	W600×H250		1			
G	3	吊看板	ストレッチ・エクササイズコーナー	W600×H250		2			
G	4	吊看板	喫煙所	W600×H250		1			
G	5	吊看板	弁当引換所	W600×H250		1			
G	6	吊看板	駐車場係控所・警備・消防本部	W600×H250		1			
G	7	吊看板	チーム名	W600×H250		8			
G	8	吊看板	競技補助員控所	W600×H250		1			
G	9	吊看板	ゴミ集積所	W600×H250		1			
				合計 18		18			
H	1	会場案内板		W2,400×H1,800 脚500					1
				合計 1					1

大会名横看板

W7200 × H900\_S=1/30

7200

# サッカー交流大会

第36回全国健康福祉祭とつり大会  
ねんりんピックはばたけ鳥取2024




900

国旗・県旗・市旗・大会旗・競技団体旗

W1350 × H900\_S=1/30

1350

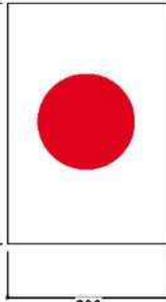

900



競技団体旗

会場案内板

W2400 × H1800 × 脚500\_S=1/20

2400

会場案内板

サッカー交流大会 会場案内図



900



会場MAP

ねんりんピックはばたけ鳥取2024実行委員会

1800

500

歓迎看板

W900 × H1800 × 脚300\_S=1/20

900



WELCOME!

## サッカー交流大会

会期 令和6年10月20日(日)～21日(月)

会場 若菜スポーツセンター


1800

300

立看板

W450 × H1500 × 脚300\_S=1/20

450

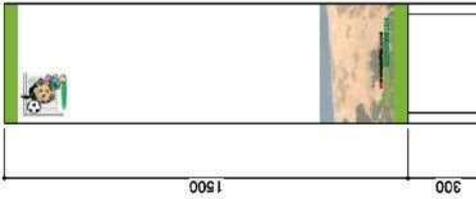

立看板


1500

300

スタンド看板

W300 × H600 × 脚800\_S=1/10


300

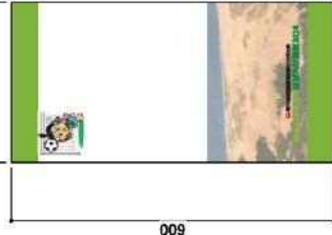

600


記録選報板

W3600×H2100(脚400)\_S=1/20

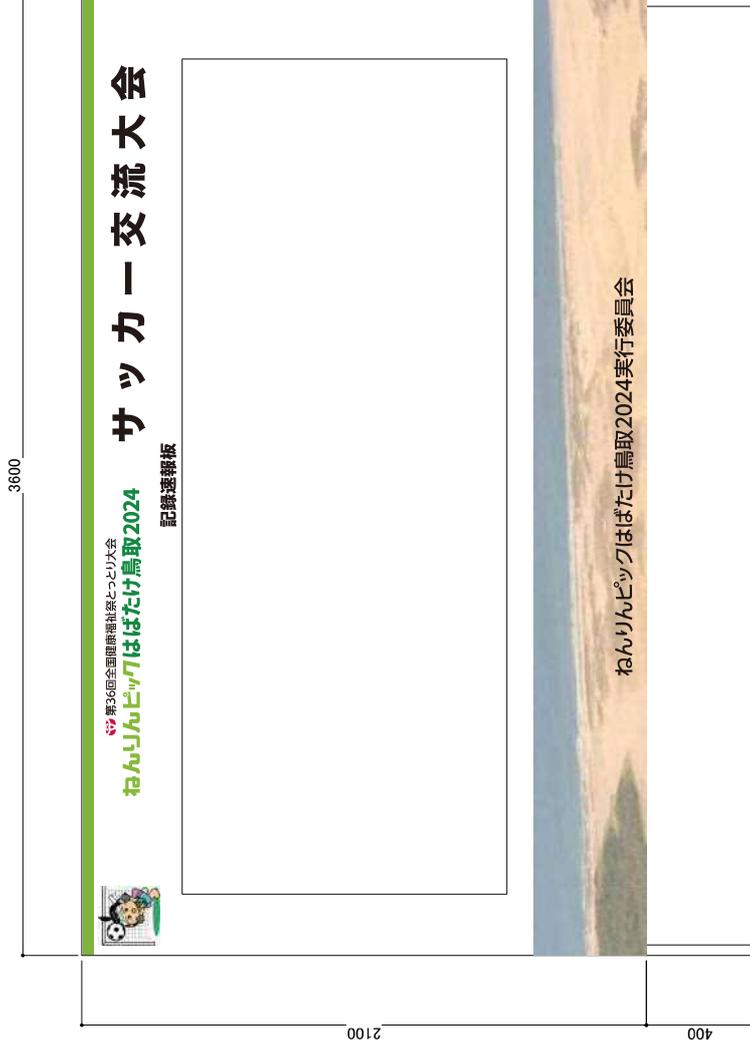


吊看板


W600×H250\_S=1/10

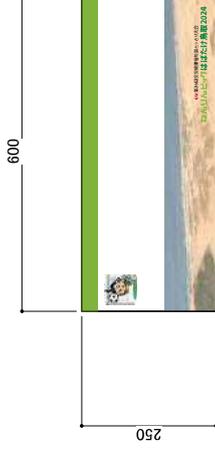


紙札

W297×H420(A3)\_S=1/10

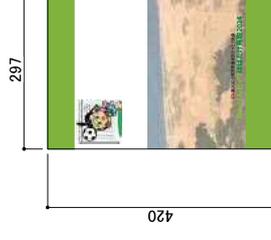

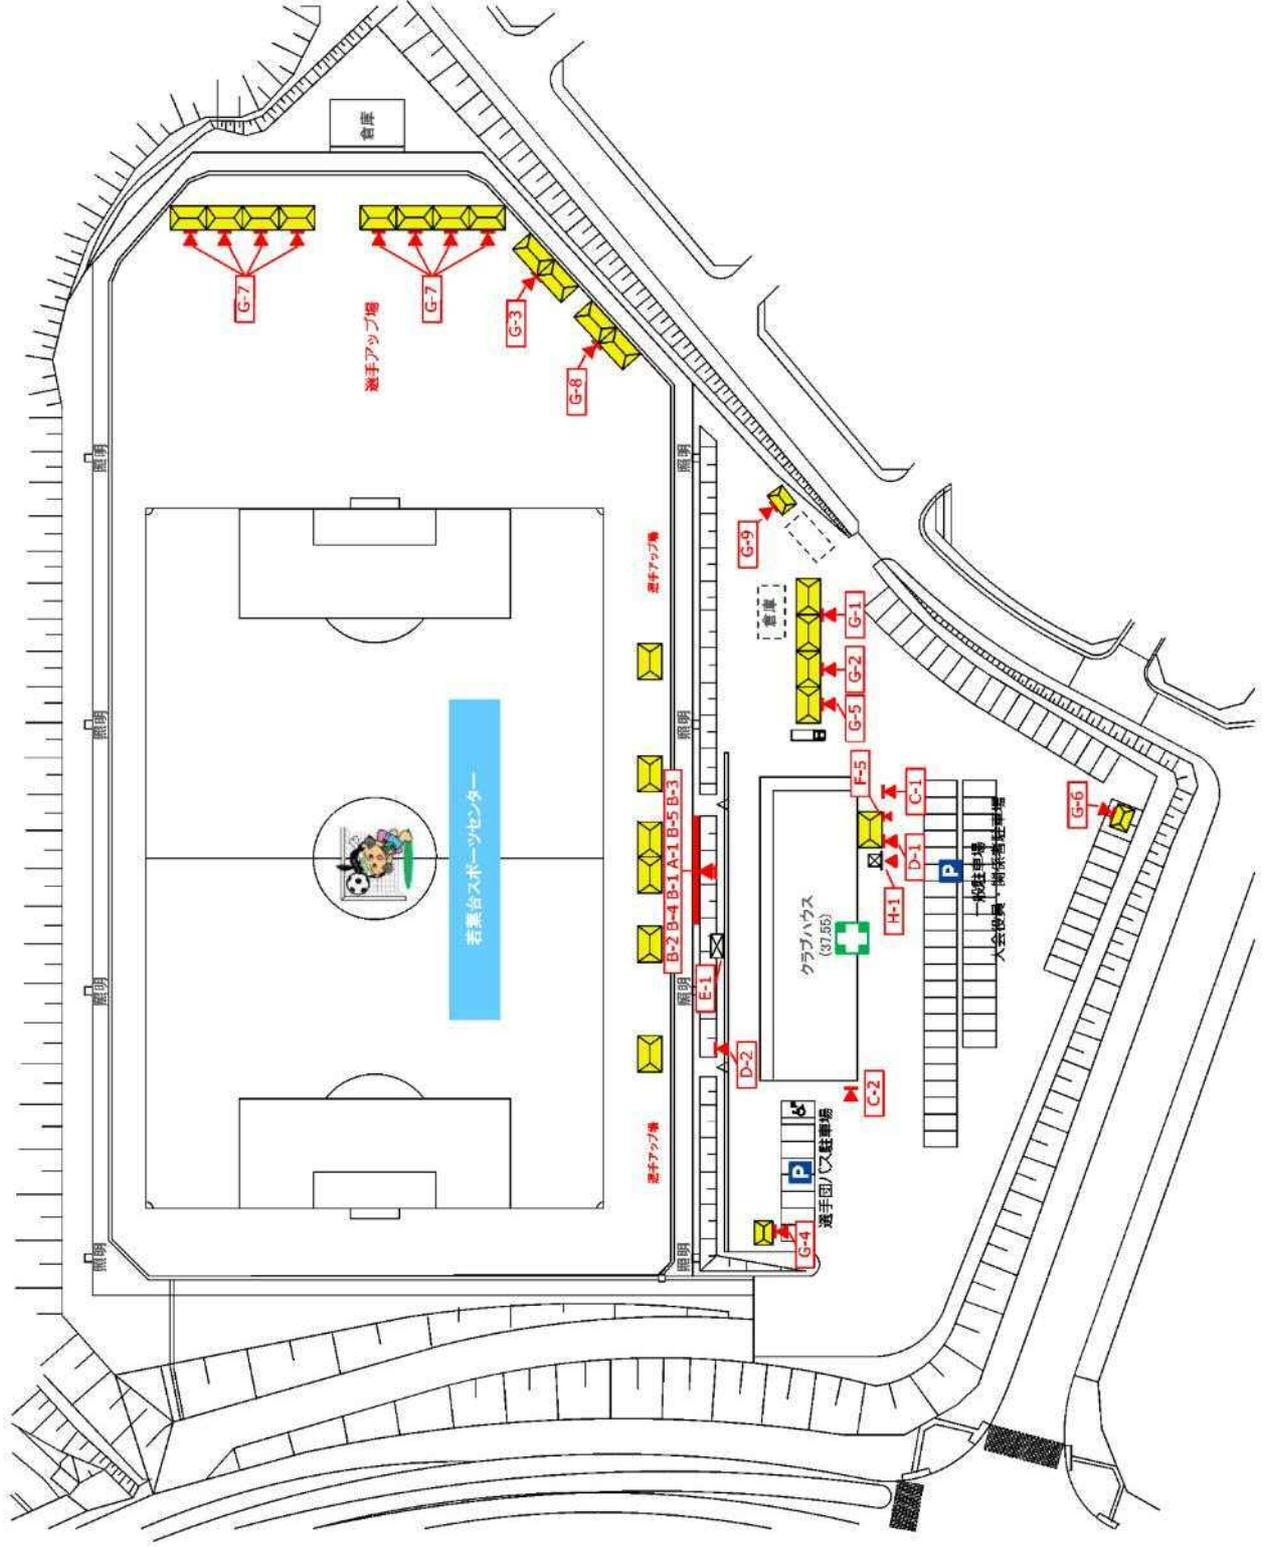

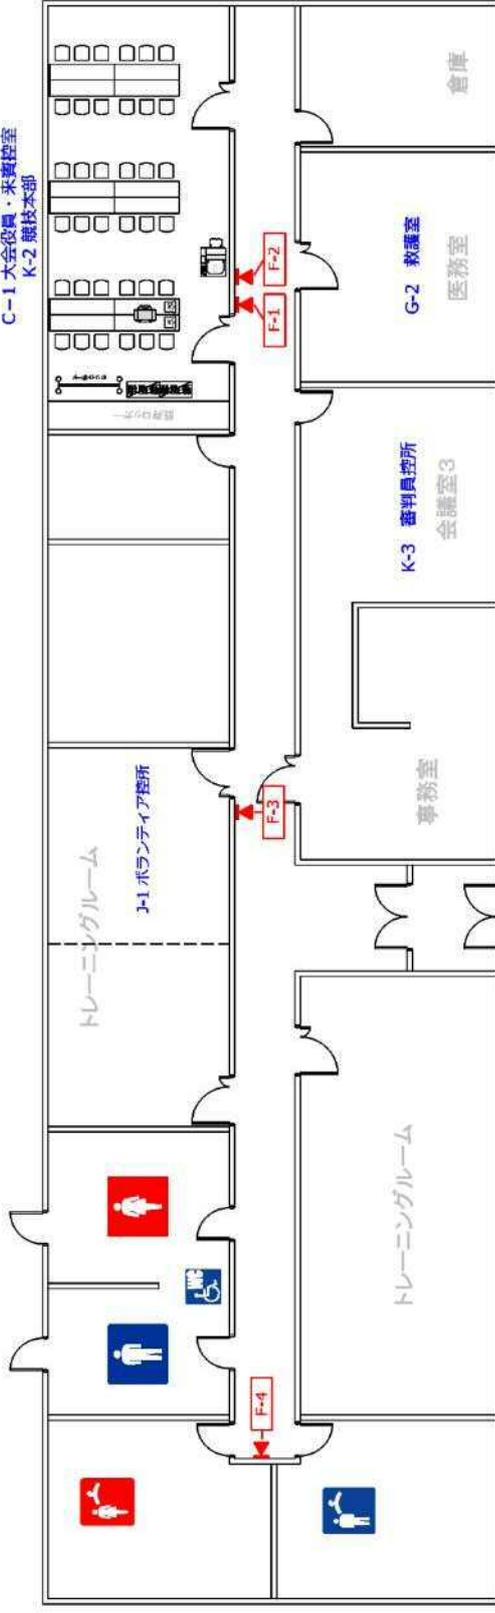

A-1 実務本部  
 C-1 大会役員・采資控室  
 K-2 競技本部

トレーニングルーム  
 J-1 パネルルーム

トレーニングルーム

K-3 審判員控室  
 会議室3

事務室

G-2 教講室  
 医務室

倉庫

サイン一覧表 (サッカー若葉台第2)

番号	No.	サイン名	サイン表記	規格	等	吊り	貼り	立掛	自立
A	1	大会名横看板	サッカー交流大会	W7,200×H900		1			
				合計 1		1			
B	1	旗看板	国旗	W1,350×D900		1			
B	2	旗看板	県旗	W1,350×D900		1			
B	3	旗看板	市旗	W1,350×D900		1			
B	4	旗看板	大会旗	W1,350×D900		1			
B	5	旗看板	競技団体旗	W1,350×D900		1			
				合計 5		5			
C	1	立看板	歓迎看板	W900×H1,800 脚300					1
C	2	立看板	歓迎看板 来年は…	W900×H1,800 脚300					1
				合計 1					1
D	1	立看板	総合案内所・選手受付	W450×H1,500 脚300				1	
D	2	立看板	一般観覧エリア	W450×H1,500 脚300				1	
D	3	立看板	仮設トイレ 男子・女子	W450×H1,500 脚300				2	
D	4	立看板	案内誘導 内容未定	W450×H1,500 脚300				3	
D	5	立看板	救護所	W450×H1,500 脚300				1	
D	6	立看板	選手更衣室	W450×H1,500 脚300				1	
				合計 9				9	
E	1	記録速報板		W3600×H2100 脚400					1
				合計 1					1
F	1	紙札	宅配便受付	A3ラミネート加工			1		
				合計 1			1		
G	1	吊看板	実施本部	W600×H250		1			
G	2	吊看板	ふるまい・ドリンクコーナー 内容未定	W600×H250		2			
G	3	吊看板	健康づくりコーナー	W600×H250		1			
G	4	吊看板	ストレッチ・エクササイズコーナー	W600×H250		2			
G	5	吊看板	弁当引換所	W600×H250		1			
G	6	吊看板	駐車場係控所・警備・消防本部	W600×H250		1			
G	7	吊看板	ボランティア控所	W600×H250		1			
G	8	吊看板	競技本部・審判員控所	W600×H250		1			
G	9	吊看板	チーム名	W600×H250		8			
G	10	吊看板	競技補助員控所	W600×H250		1			
G	11	吊看板	喫煙所	W600×H250		1			
G	12	吊看板	ゴミ集積所	W600×H250		1			
				合計 21		21			
H	1	会場案内板		W2,400×H1,800 脚500					1
				合計 1					1

大会名標板

W7200 × H900\_S=1/30

7200

# サッカー交流大会


第36回全国健康福祉社とっとり大会  
ねんりんピックはばたけ鳥取2024



900

国旗・県旗・市旗・大会旗・競技団体旗 W1350 × H900\_S=1/30

1350

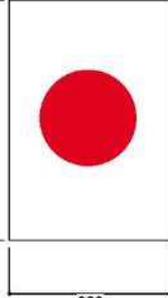

900



競技団体旗

会場案内板

W2400 × H1800 × 脚500\_S=1/20

2400



1800

500

歓迎看板

W900 × H1800 × 脚300\_S=1/20

900



1800

300

立看板

W450 × H1500 × 脚300\_S=1/20

450




1500

300

スタンド看板

W300 × H600 × 脚600\_S=1/10


300

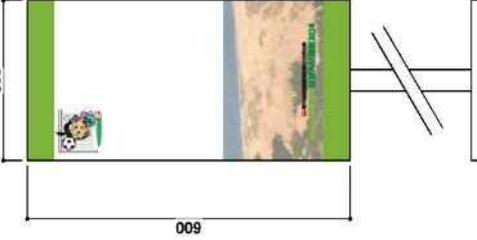

600


記録速報板

W3600×H2100(脚400)\_S=1/20

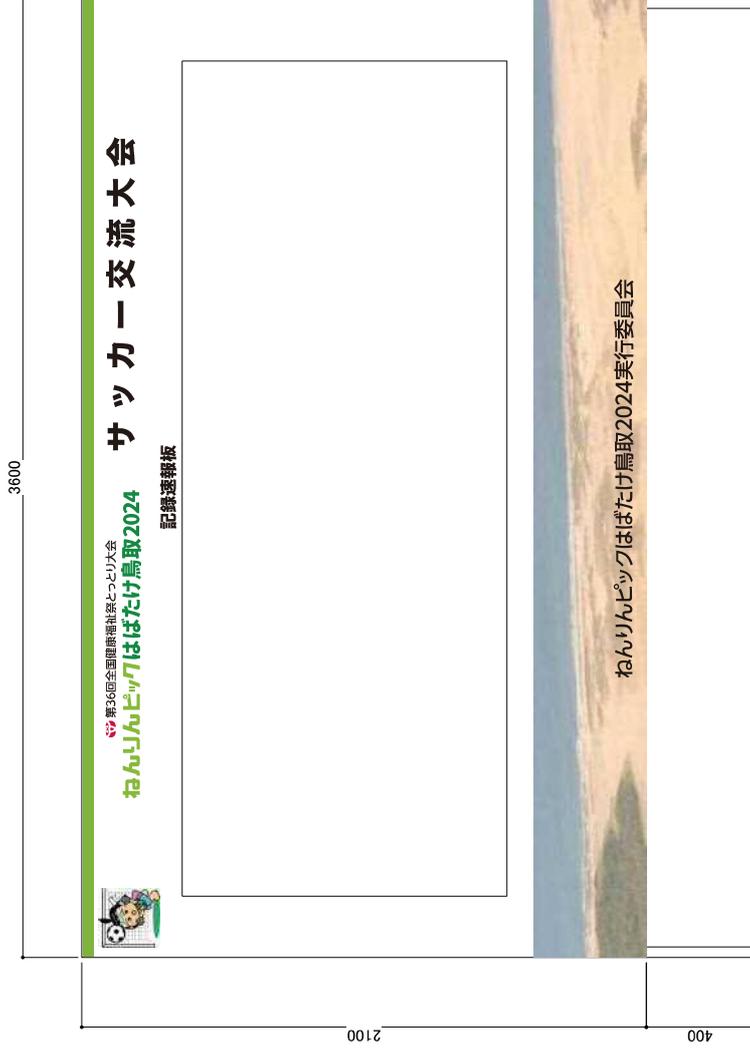


吊看板


W600×H250\_S=1/10

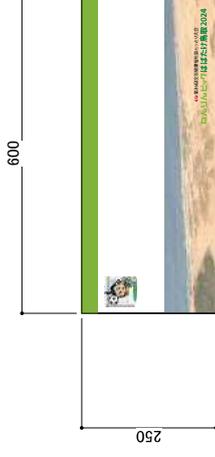

紙札

W297×H420(A3)\_S=1/10

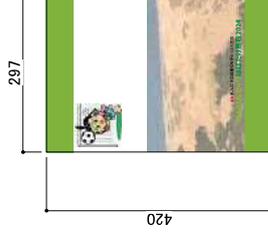

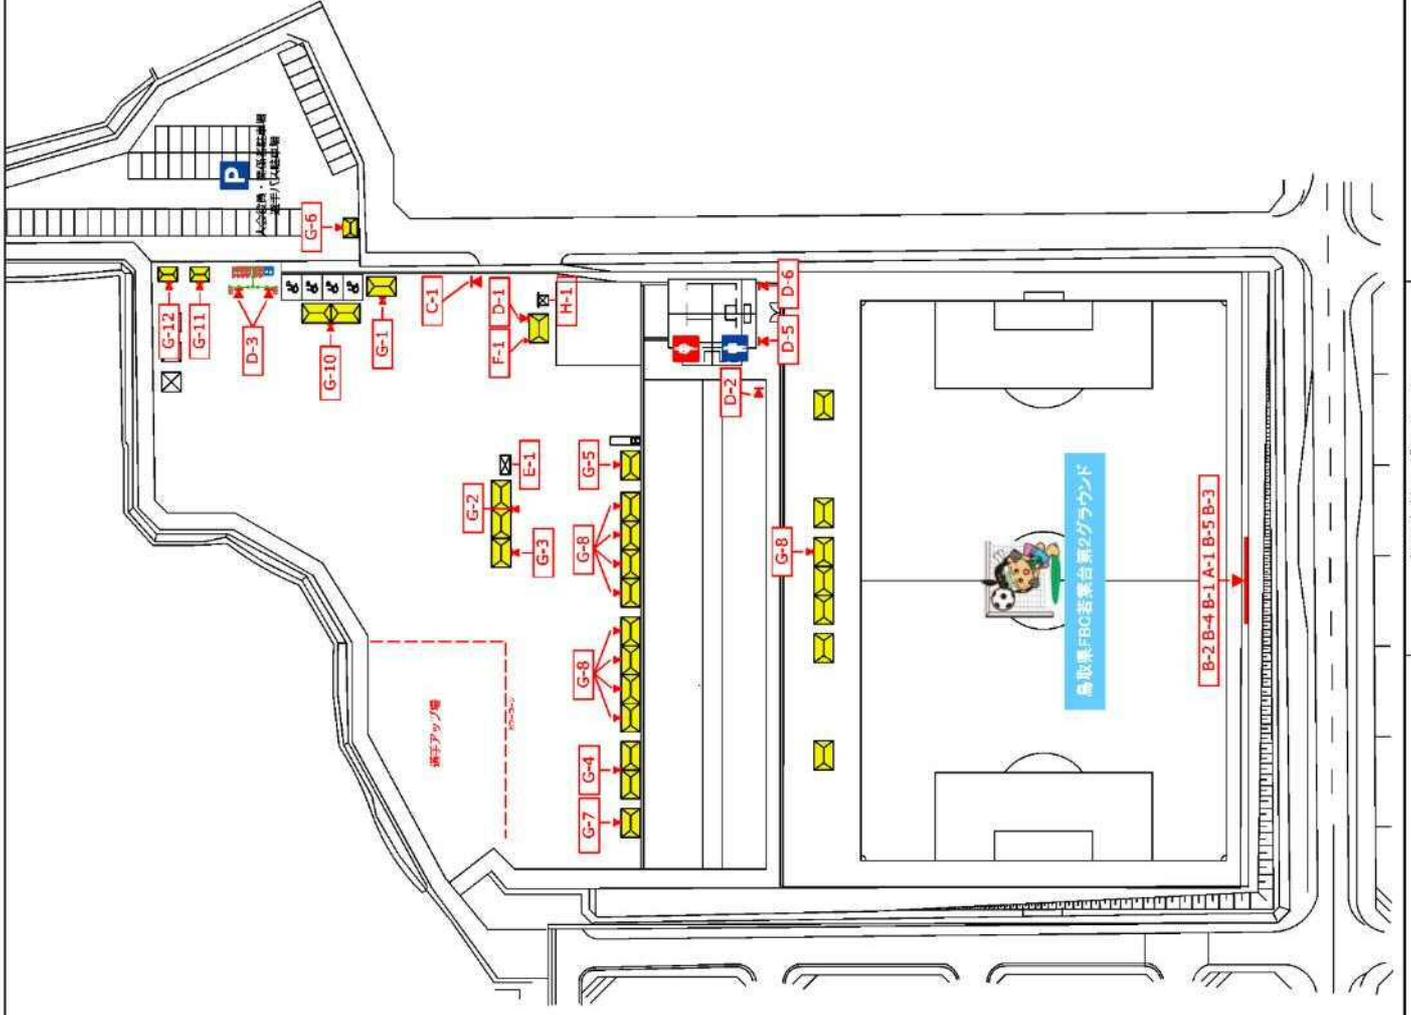

ねんりんピックはばたけ鳥取2024 鳥取市  
実施計画決定業務

鳥取県社会福祉推進課 福祉課 福祉課  
ねんりんピックはばたけ鳥取2024

若葉台第2グラウンド  
サインプロット図

1/1000

サイン一覧表 (サッカー用瀬)

番号	No.	サイン名	サイン表記	規格	等	吊り	貼り	立掛	自立
A	1	大会名横看板	サッカー交流大会	W7,200×H900		1			
				<b>合計 1</b>		<b>1</b>			
B	1	旗看板	国旗	W1,350×D900		1			
B	2	旗看板	県旗	W1,350×D900		1			
B	3	旗看板	市旗	W1,350×D900		1			
B	4	旗看板	大会旗	W1,350×D900		1			
B	5	旗看板	競技団体旗	W1,350×D900		1			
				<b>合計 5</b>		<b>5</b>			
C	1	立看板	歓迎看板	W900×H1,800 脚300				1	1
C	1	立看板	歓迎看板 来年は…	W900×H1,800 脚300				1	1
				<b>合計 2</b>				<b>2</b>	<b>2</b>
D	1	立看板	実施本部・競技本部	W450×H1,500 脚300				1	1
D	2	立看板	総合案内所・選手受付	W450×H1,500 脚300				1	1
D	3	立看板	一般観覧エリア	W450×H1,500 脚300				1	1
D	4	立看板	案内誘導 内容未定	W450×H1,500 脚300				3	3
				<b>合計 6</b>				<b>5</b>	<b>1</b>
E	1	記録速報板		W3600×H2100 脚400				1	1
				<b>合計 1</b>				<b>1</b>	<b>1</b>
F	1	紙札	大会役員・来賓控室	A3ラミネート加工			1		
F	2	紙札	救護所	A3ラミネート加工			1		
F	3	紙札	審判員控所	A3ラミネート加工			1		
F	4	紙札	選手更衣室	A3ラミネート加工			2		
				<b>合計 5</b>			<b>5</b>		
G	1	吊看板	ふるまい・ドリンクコーナー 内容未定	W600×H250		2			
G	2	吊看板	健康づくりコーナー	W600×H250		1			
G	3	吊看板	企業連携コーナー 内容未定	W600×H250		1			
G	4	吊看板	物産品の紹介・販売コーナー 内容未定	W600×H250		1			
G	5	吊看板	ストレッチ・エクササイズコーナー	W600×H250		2			
G	6	吊看板	喫煙所	W600×H250		1			
G	7	吊看板	弁当引換所	W600×H250		1			
G	8	吊看板	ゴミ集積所	W600×H250		1			
G	9	吊看板	駐車場係控所・警備・消防本部	W600×H250		1			
G	10	吊看板	ポランティア控所	W600×H250		1			
G	11	吊看板	チーム名	W600×H250		8			
G	12	吊看板	競技補助員控所	W600×H250		1			
				<b>合計 21</b>		<b>21</b>			
H	1	会場案内板		W2,400×H1,800 脚500				1	1
				<b>合計 1</b>				<b>1</b>	<b>1</b>

大会名称看板

W7200 × H900\_S=1/30

7200

# サッカー交流大会

第36回全国健康福祉社とっけ大会  
ねんりんピックはばたけ鳥取2024




900

国旗・県旗・市旗・大会旗・競技団体旗

W1350 × H900\_S=1/30

1350

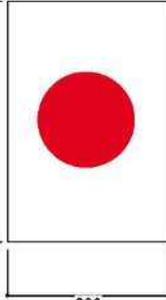

900



競技団体旗

会場案内板

W2400 × H1800 × 脚500\_S=1/20

2400



ねんりんピックはばたけ鳥取2024

第36回全国健康福祉社とっけ大会

サッカー交流大会 会場案内図

## 会場MAP

ねんりんピックはばたけ鳥取2024実行委員会

1800

500

歓迎看板

W900 × H1800 × 脚300\_S=1/20

900




1800

300

立看板

W450 × H1500 × 脚300\_S=1/20

450

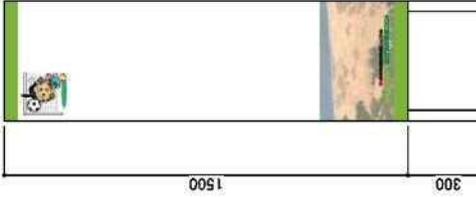


1500

300

スタンド看板

W300 × H600 × 脚800\_S=1/10


300

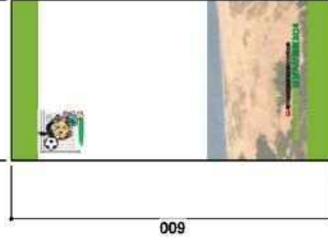

600


記録速報板

W3600×H2100(脚400)\_S=1/20

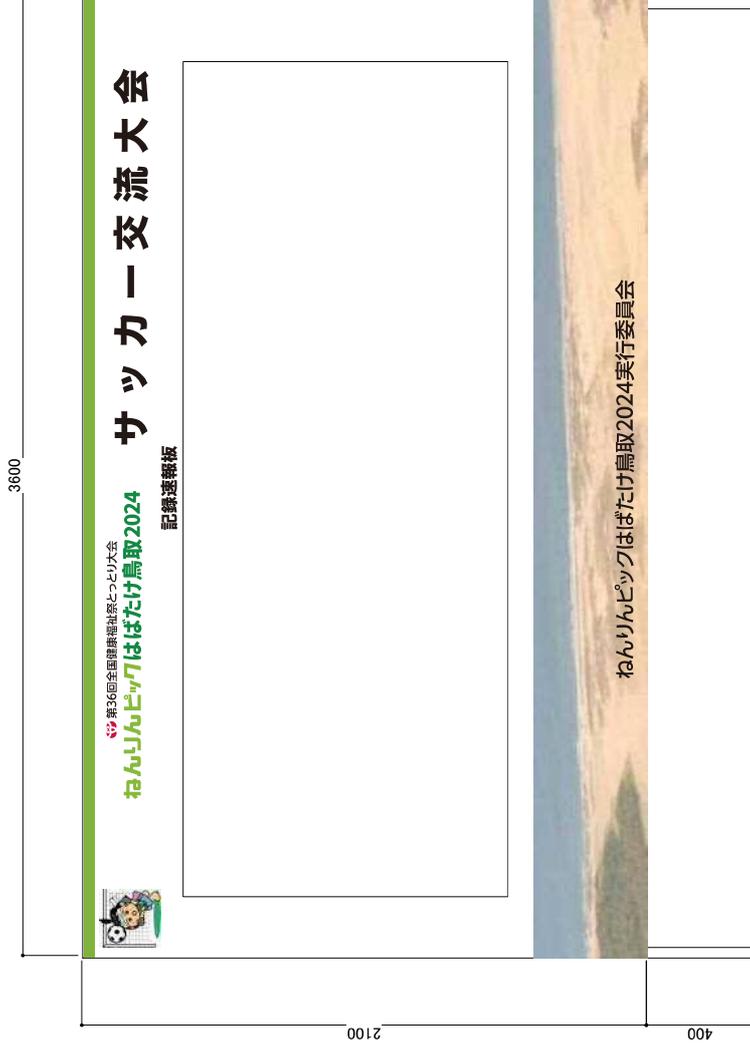


吊看板

W600×H250\_S=1/10

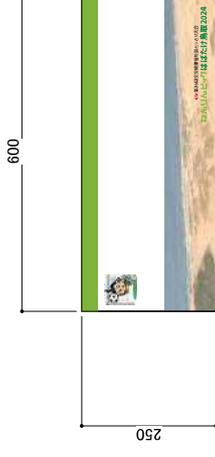

紙札


W297×H420(A3)\_S=1/10

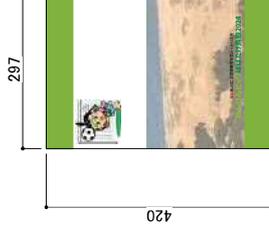




**P**  
選手用/スタッフ用  
一般観衆用  
大会役員・関係者駐車場

**G-9**

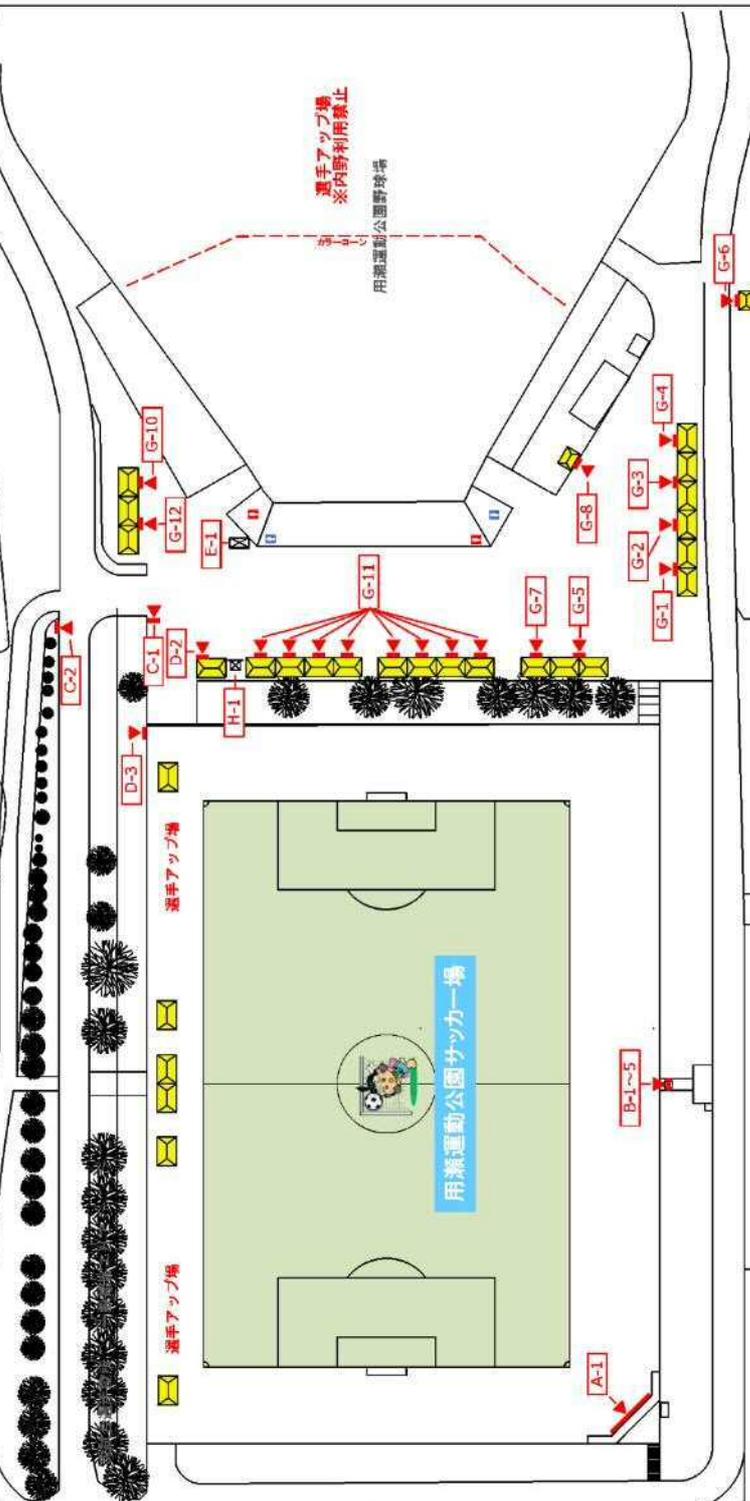

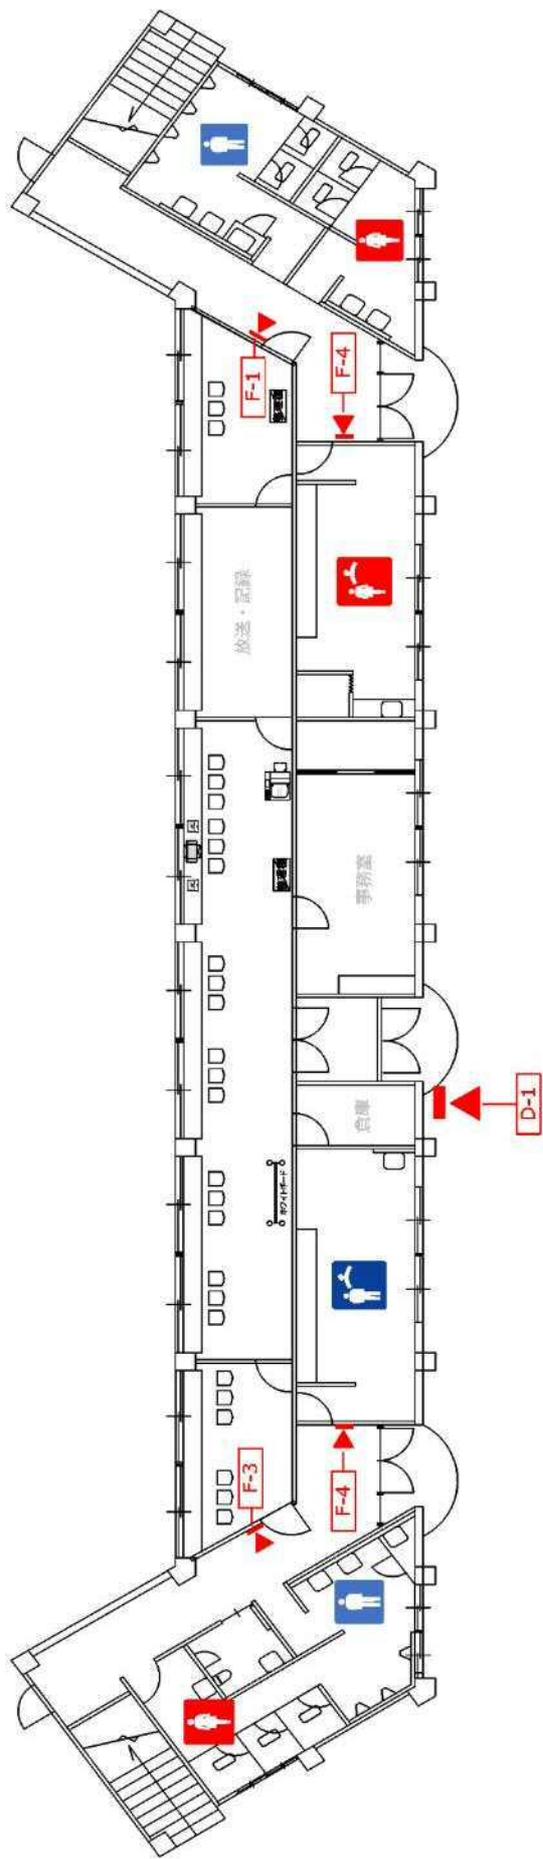

サイン一覧表 (サッカー殿堂)

番号	No.	サイン名	サイン表記	規格	等	吊り	貼り	立掛	自立
A	1	大会名横看板	サッカー交流大会	W7,200×H900		1			
				合計 1		1			
B	1	旗看板	国旗	W1,350×D900		1			
B	2	旗看板	県旗	W1,350×D900		1			
B	3	旗看板	市旗	W1,350×D900		1			
B	4	旗看板	大会旗	W1,350×D900		1			
B	5	旗看板	競技団体旗	W1,350×D900		1			
				合計 5		5			
C	1	立看板	歓迎看板	W900×H1,800 脚300					1
C	1	立看板	歓迎看板 来年は…	W900×H1,800 脚300					1
				合計 2					2
D	1	立看板	実施本部・競技本部	W450×H1,500 脚300				1	
D	2	立看板	総合案内所・選手受付	W450×H1,500 脚300				1	
D	3	立看板	一般観覧エリア	W450×H1,500 脚300				1	
D	4	立看板	案内誘導 内容未定	W450×H1,500 脚300				3	
D	5	立看板	救護所	W450×H1,500 脚300				1	
D	6	立看板	選手更衣室	W450×H1,500 脚300				1	
				合計 7				7	
E	1	記録速報板		W3600×H2100 脚400					1
				合計 1					1
F	1	紙札	実施本部・競技本部	A4ラミネート加工			1		
F	2	紙札	大会役員・来賓控室	A3ラミネート加工			1		
F	3	紙札	救護所	A3ラミネート加工			1		
F	4	紙札	ボランティア控所	A3ラミネート加工			1		
F	5	紙札	審判員控所	A3ラミネート加工			1		
F	6	紙札	競技補助員控所	A3ラミネート加工			1		
				合計 4			4		
G	1	吊看板	ふるまい・ドリンクコーナー 内容未定	W600×H250		2			
G	2	吊看板	健康づくりコーナー	W600×H250		1			
G	3	吊看板	企業連携コーナー 内容未定	W600×H250		1			
G	4	吊看板	物産品の紹介・販売コーナー 内容未定	W600×H250		1			
G	5	吊看板	ストレッチ・エクササイズコーナー	W600×H250		2			
G	6	吊看板	喫煙所	W600×H250		1			
G	7	吊看板	弁当引換所	W600×H250		1			
G	8	吊看板	ゴミ集積所	W600×H250		1			
G	9	吊看板	駐車場係控所・警備・消防本部	W600×H250		1			
G	10	吊看板	チーム名	W600×H250		8			
				合計 19		19			
H	1	会場案内板		W2,400×H1,800 脚500					1
				合計 1					1

大会名横看板

W7200 × H900 S=1/30

7200

# サッカー交流大会

第36回全国健康福祉祭とつとけ大会  
ねんりんピックはばたけ鳥取2024




900

国旗・県旗・市旗・大会旗・競技団体旗

W1350 × H900 S=1/30

1350

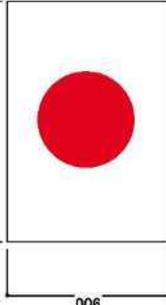

900



競技団体旗

会場案内板

W2400 × H1800 × 脚500 S=1/20

2400



1800

500

歓迎看板

W900 × H1800 × 脚300 S=1/20

900




1800

300

立看板

W450 × H1500 × 脚300 S=1/20

450

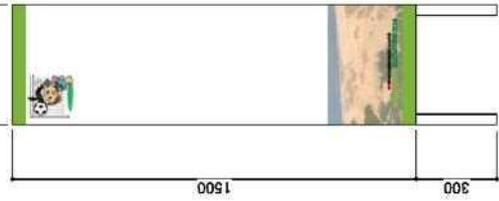


1500

300

スタンド看板

W300 × H600 × 脚600 S=1/10


300

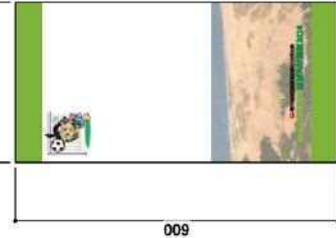

600


記録速報板

W3600×H2100(脚400)\_S=1/20

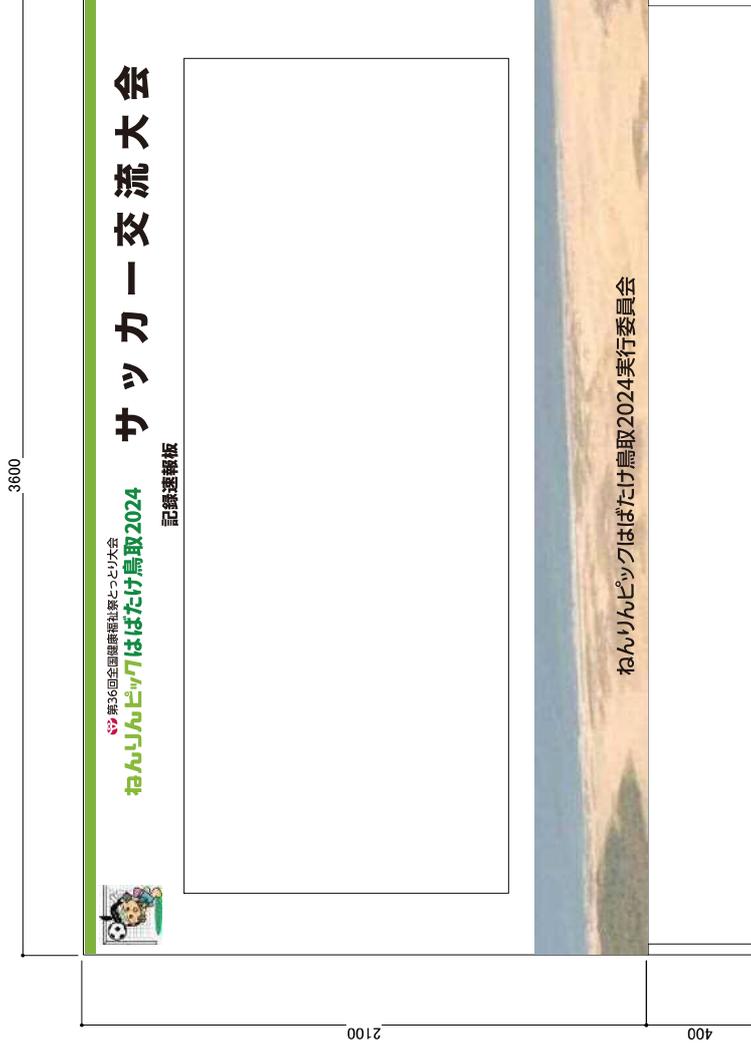


吊看板


W600×H250\_S=1/10

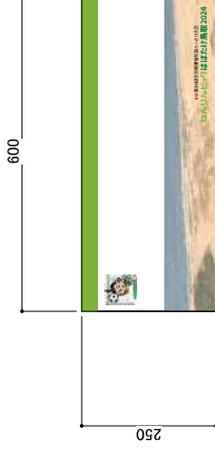


紙札

W297×H420(A3)\_S=1/10

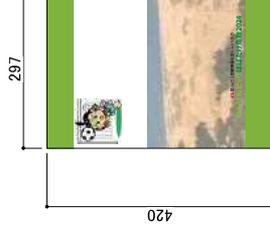

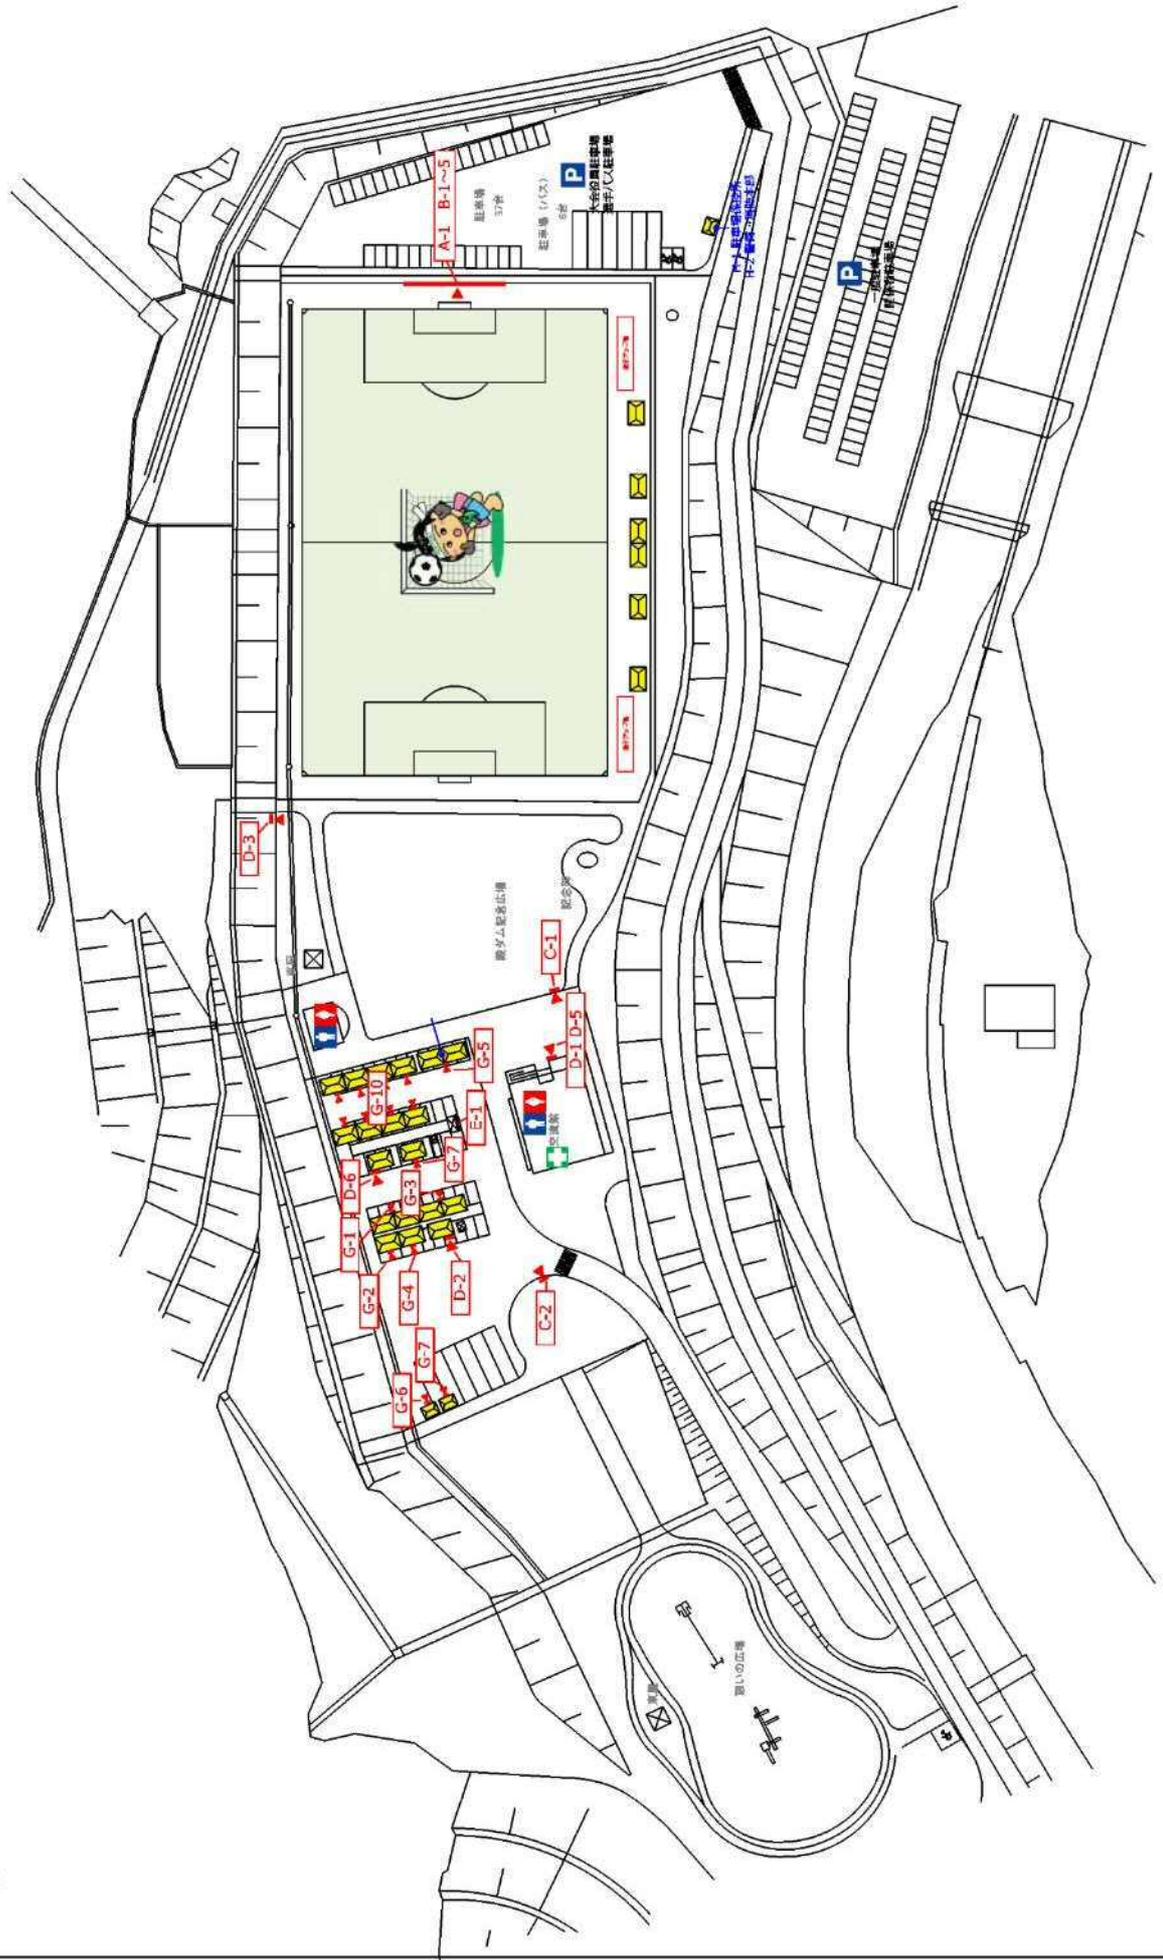

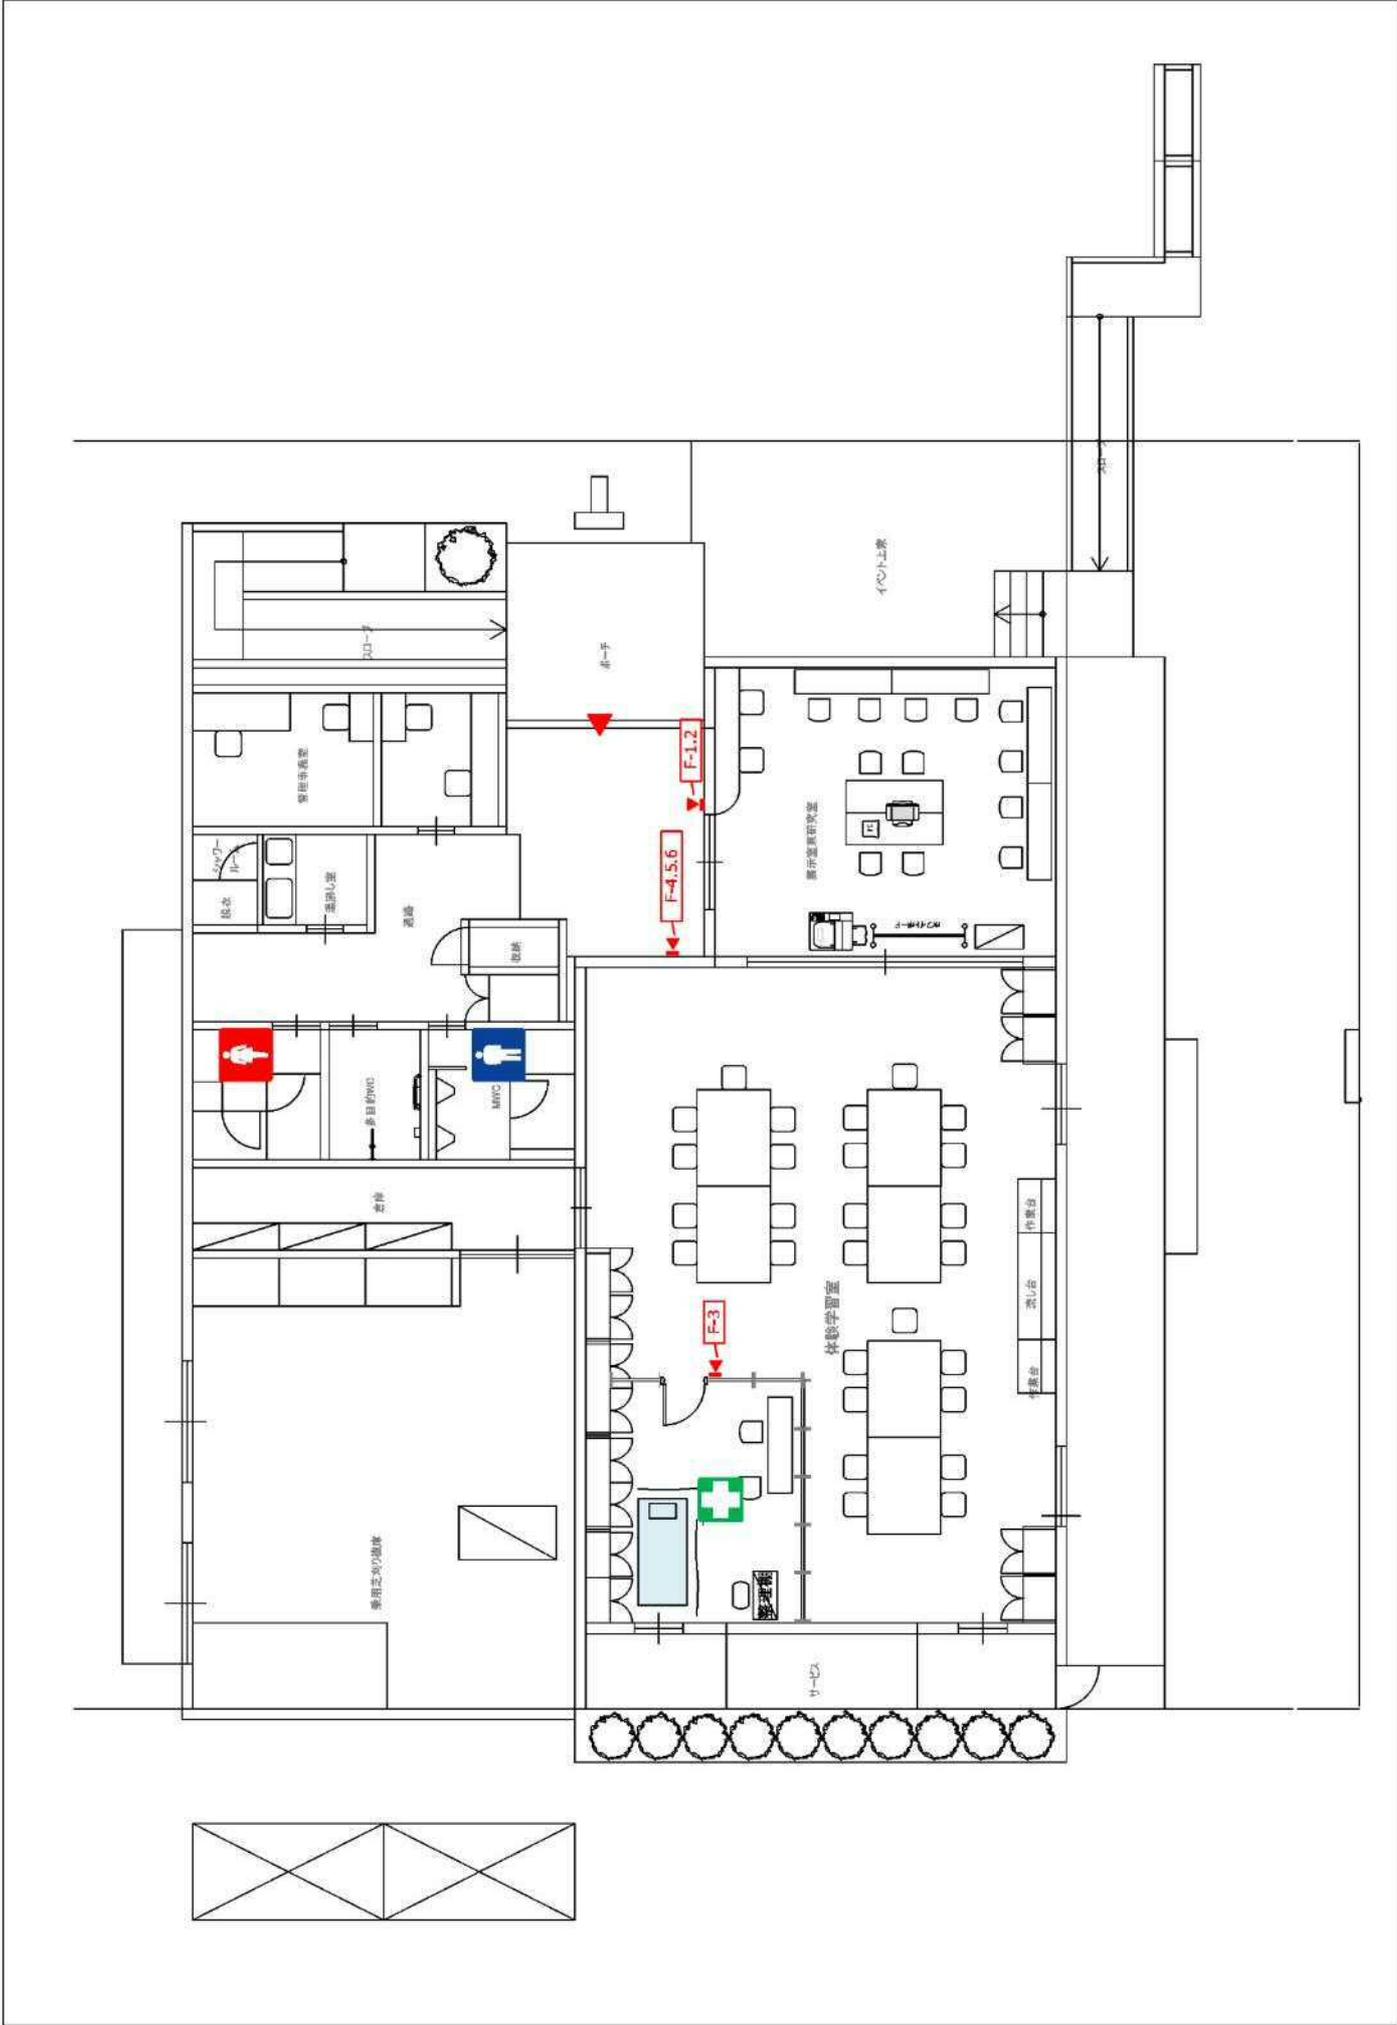

サイン一覧表 (本選挙)

番号	No.	サイン名	サイン表記	規 格	等 等	吊り 貼り	立掛	自立
A	1	大会名横看板	太極拳交流大会	W9,000×H900	1			
B	1	旗看板	国旗	合計 1 W1,350×D900	1			
B	2	旗看板	現旗	W1,350×D900	1			
B	3	旗看板	市旗	W1,350×D900	1			
B	4	旗看板	大会旗	W1,350×D900	1			
B	5	旗看板	競技団体旗	W1,350×D900	1			
C	1	立看板	歓迎看板 太極拳交流大会	W900×H1,800 脚300	5			
C	2	立看板	後継県案内看板	W900×H1,800 脚300				2
C	3	立看板		W900×H1,800 脚300				2
D	1	立看板	総合案内所	W600×H1,800 脚300	合計 4			4
D	2	立看板	荷物預かり	W600×H1,800 脚300				1
D	3	立看板	誘導	W600×H1,800 脚300				3
D	4	立看板		W600×H1,800 脚300				3
E	1	スタンド看板	実施本部・スタッフ受付	W300×H600 脚800(両面)	合計 5			1
E	2	スタンド看板	来賓控室	W300×H600 脚800(両面)				2
E	3	スタンド看板	一般観覧席	W300×H600 脚800(両面)				2
E	4	スタンド看板	福祉席	W300×H600 脚800(両面)				1
E	5	スタンド看板	弁当引換所	W300×H600 脚800(両面)				1
E	6	スタンド看板	審判自控所	W300×H600 脚800(両面)				4
E	7	スタンド看板	特別演武関係者控室	W300×H600 脚800(両面)				1
E	8	スタンド看板	第1練習会場	W300×H600 脚800(両面)				1
E	9	スタンド看板	第2練習会場	W300×H600 脚800(両面)				1
E	10	スタンド看板	公式練習会場	W300×H600 脚800(両面)				1
E	11	スタンド看板	競技開始受付	W300×H600 脚800(両面)				1
E	12	スタンド看板	男子選手更衣室受付	W300×H600 脚800(両面)				1
E	13	スタンド看板	男子選手更衣室	W300×H600 脚800(両面)				1
E	14	スタンド看板	女子選手更衣室	W300×H600 脚800(両面)				2
E	15	スタンド看板	女子選手更衣室受付	W300×H600 脚800(両面)				1
E	16	スタンド看板	監督会議場	W300×H600 脚800(両面)				1
E	17	スタンド看板	誘導	W300×H600 脚800(両面)				5
E	18	スタンド看板		W300×H600 脚800(両面)				5
E	19	スタンド看板		W300×H600 脚800(両面)	合計 29			29
F	1	スタンド看板	選手・監督受付	W300×H600 脚800(片面)				1
F	2	スタンド看板	関係者受付	W300×H600 脚800(片面)				1
F	3	スタンド看板	委嘱案内係	W300×H600 脚800(片面)				1
F	4	スタンド看板	トリンクサービス	W300×H600 脚800(片面)				1
F	5	スタンド看板	ケア・コンディショニングコーナー	W300×H600 脚800(片面)				1
F	6	スタンド看板		W300×H600 脚800(片面)	合計 5			5
G	1	紙書	「来賓」「太極拳関係者」「報道」「視察員」	A3ラミネート加工				4
G	2	紙書	火災厳禁	A4ラミネート加工				1
G	3	紙書	法曹事項	A5ラミネート加工				1
G	4	紙書	受付	A3ラミネート加工				1
G	5	紙書	視察員席	A4ラミネート加工				2
G	6	紙書	観覧席	A5ラミネート加工				2
G	7	紙書	来賓席	A3ラミネート加工				2
G	8	紙書	大会本部席	A4ラミネート加工				1
G	9	紙書	放送席	A5ラミネート加工				1
G	10	紙書	選手控席 「チーム名」×2	A4ラミネート加工				140
G	11	紙書	物置・ハンカチ 「チーム名」	A5ラミネート加工				70
G	12	紙書	コート主任	A3ラミネート加工				1

サイン一覧表 (本選挙)

番号	No.	サイン名	サイン表記	規 格	等 等	吊り 貼り	立掛	自立
G	13	紙書	審判長	A3ラミネート加工				1
G	14	紙書	1号審判	A3ラミネート加工				1
G	15	紙書	2号審判	A3ラミネート加工				1
G	16	紙書	3号審判	A3ラミネート加工				1
G	17	紙書	4号審判	A3ラミネート加工				1
G	18	紙書	5号審判	A3ラミネート加工				1
G	19	紙書	審判審判	A3ラミネート加工				1
G	20	紙書	計時	A3ラミネート加工				2
G	21	紙書	PC席	A4ラミネート加工				2
G	22	紙書	スコアボード係	A5ラミネート加工				1
G	23	紙書	救護席	A3ラミネート加工				1
G	24	紙書		A3ラミネート加工	合計 239			239
H	1	吊看板	毛配受付	W600×H250				1
H	2	吊看板	選手誘導係席	W600×H250				1
H	3	吊看板	ふれあい休憩スペース	W600×H250				1
H	4	吊看板	参加県パンフレット	W600×H250				1
H	5	吊看板	健康づくりコーナー	W600×H250				1
H	6	吊看板	企業連携コーナー 内容未定	W600×H250				2
H	7	吊看板	ふるまい・ドリンクコーナー 内容未定	W600×H250				2
H	8	吊看板	物産品の紹介・販売コーナー 内容未定	W600×H250				2
H	9	吊看板	グッズ販売 内容未定	W600×H250				2
H	10	吊看板	喫煙所	W600×H250				1
H	11	吊看板	輸送本部	W600×H250				1
H	12	吊看板		W600×H250	合計 15			15
I	1	会場案内板		W2,400×H1,800 脚500				3
J	1	記念撮影ボード		合計 3 W5,400×H2,100				2
K	1	お国自慢日本地図		合計 2 W1,800×H1,200 脚600				2
L	1	エールボード		合計 1 W2,700×H2,100				1
M	1	エールボード説明看板		合計 0 W900×H1,800 脚300				0
N	1	座席案内板		合計 1 W2,400×H1,800 脚500				1
O	1	記録速報板		合計 2 W3,600×H2,100 脚400				2
P	1	チーム名ラミネート	W700×H250 H1,000	合計 0				0

大会名横看板 W9000 × H900\_S=1/30



国旗・県旗・市旗・大会旗・競技団体旗 W1350 × H900\_S=1/30




会場案内板 W2400 × H1800 × 脚500\_S=1/20




歓迎看板

W900 × H1800 × 脚300\_S=1/20

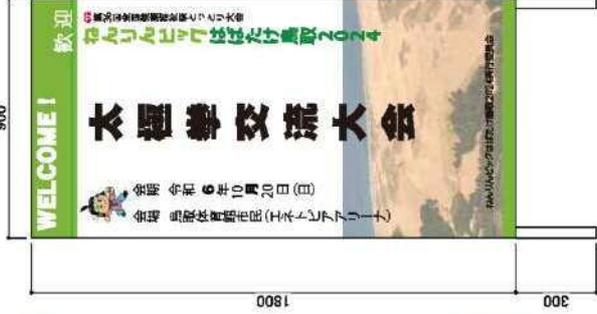


立看板

W600 × H1800 × 脚300\_S=1/20

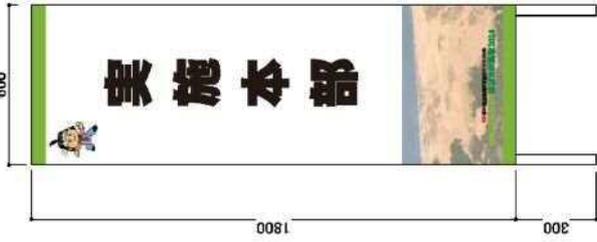


スタンド看板

W300 × H800 × 脚800\_S=1/10

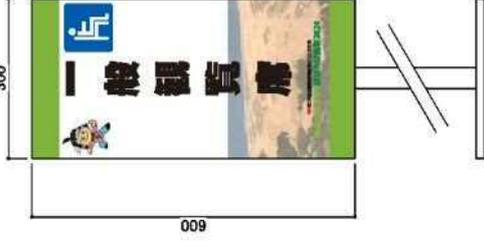


紙巻


A3サイズW297 × H420\_S=1/10

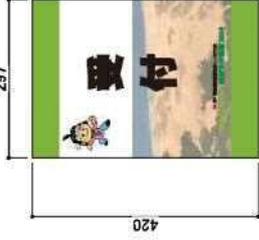


紙札


A3サイズW297 × H420\_S=1/10

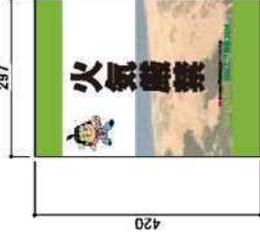

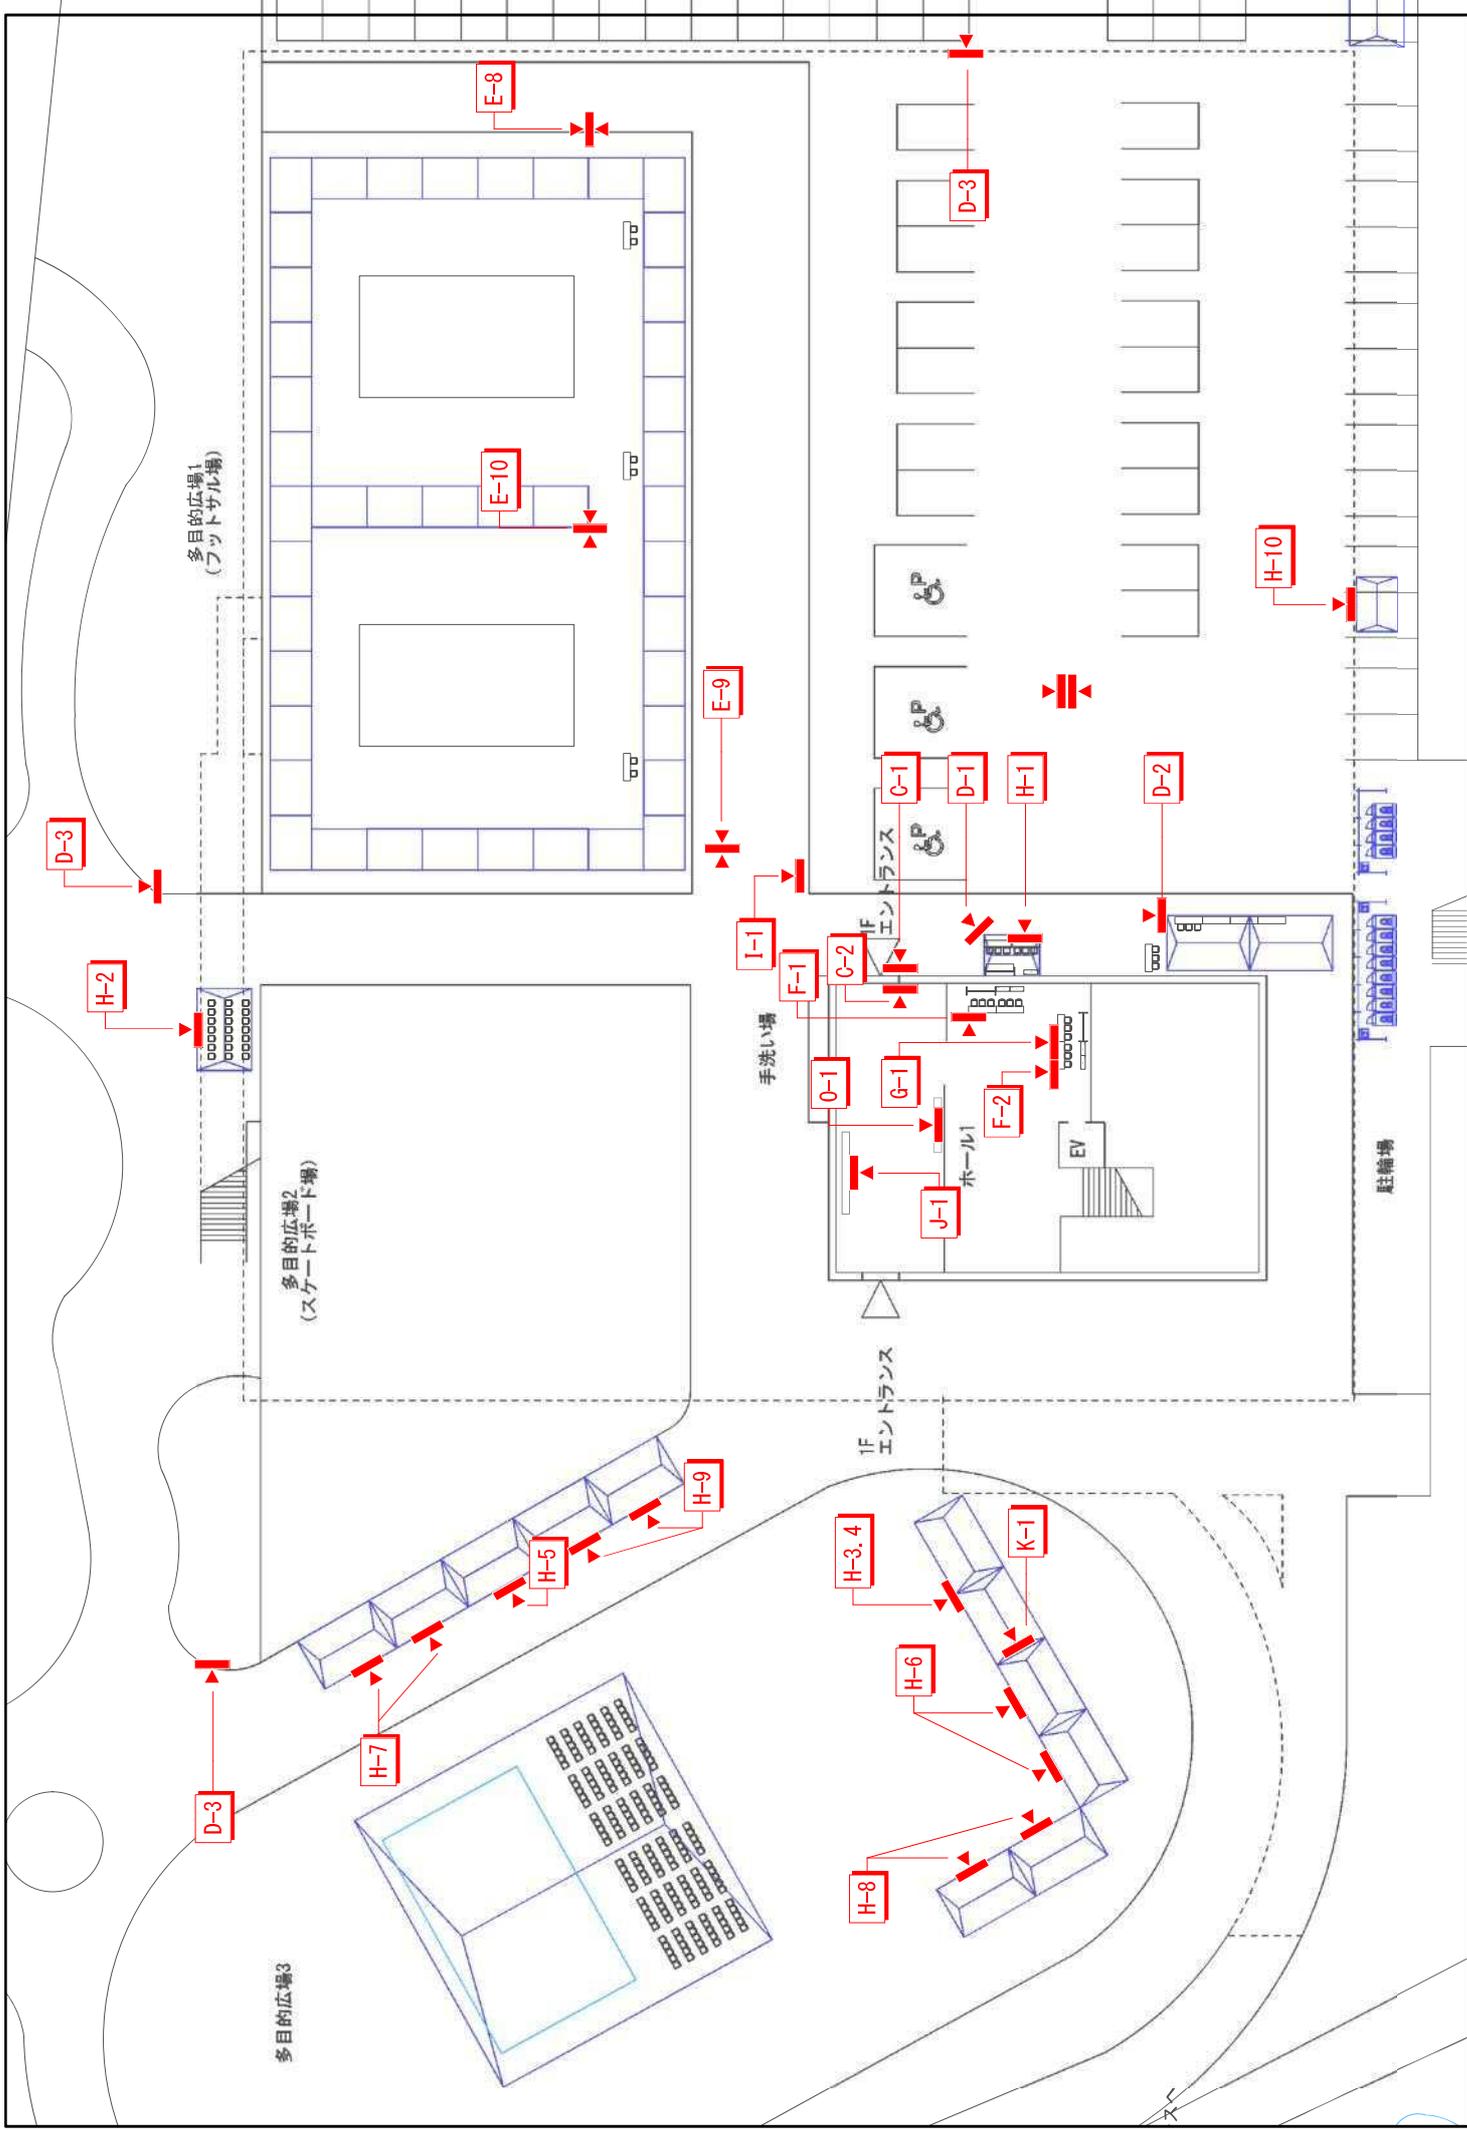

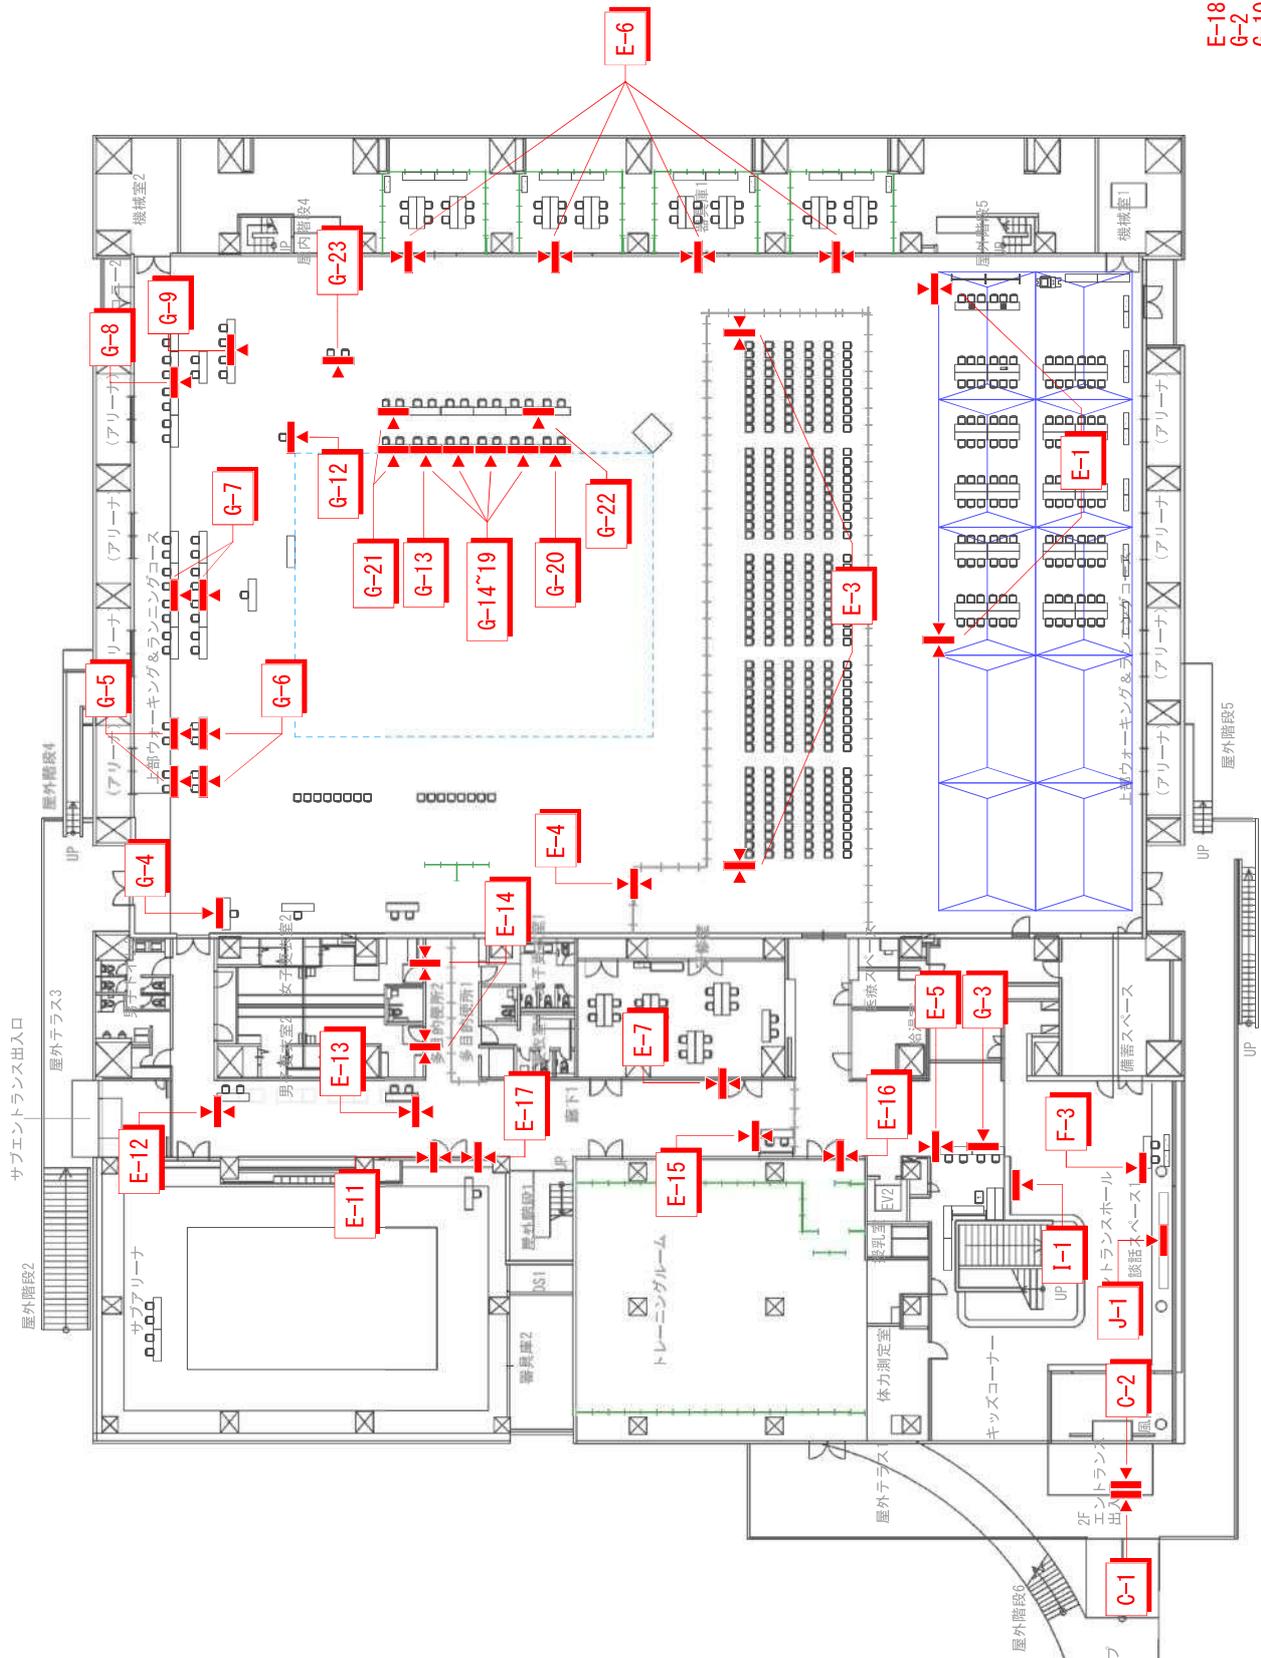

- E-18: 設置場所協議
- G-2: 発電機
- G-10: 選手控室
- G-11: 物置・ハンガー
- H-11: 輸送本部

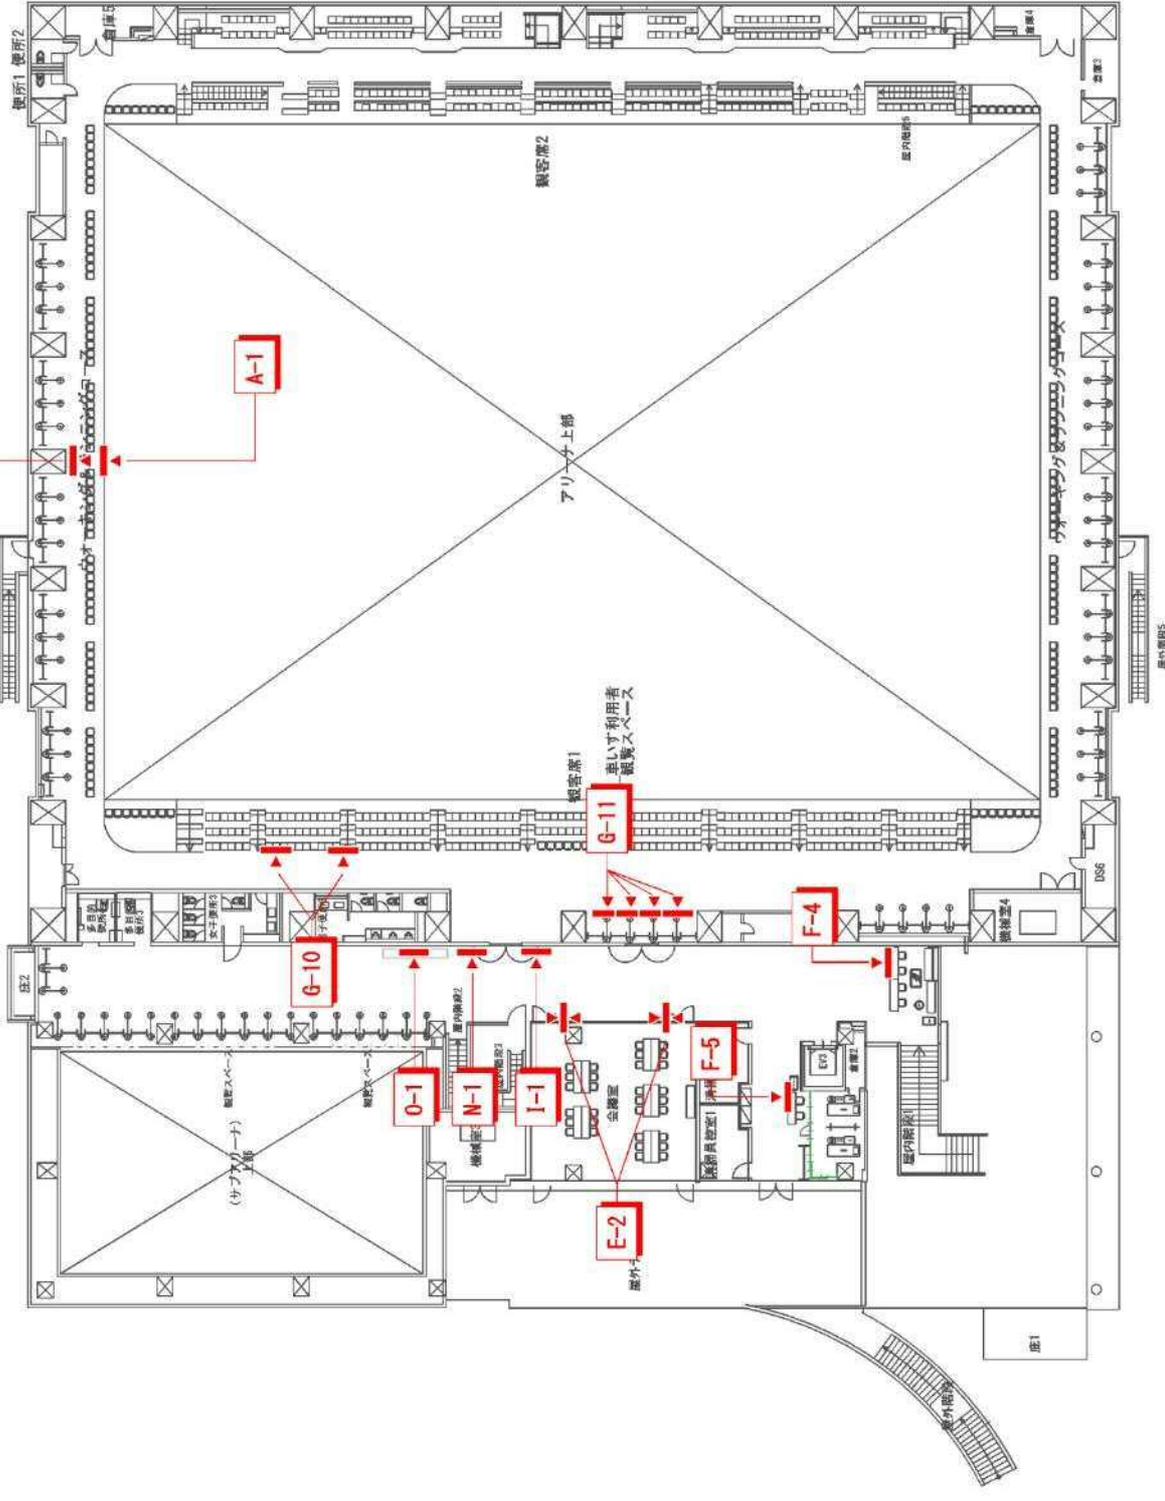

サイン一覧表 (非句)

番号	No.	サイン名	サイン表記	規格	等	吊り	貼り	立掛	自立
A	1	大会名横看板	非句交流大会	W7,200×H900		1			
				<b>合計 1</b>		<b>1</b>			
B	1	旗看板	国旗	W1,350×D900		1			
B	2	旗看板	県旗	W1,350×D900		1			
B	3	旗看板	市旗	W1,350×D900		1			
B	4	旗看板	大会旗	W1,350×D900		1			
B	5	旗看板		W1,350×D900					
				<b>合計 4</b>		<b>4</b>			
C	1	立看板	歓迎看板 非句交流大会	W900×H1,800 脚300				3	
C	2	立看板	後継県案内看板	W900×H1,800 脚300				3	
C	2	立看板		W900×H1,800 脚300					
				<b>合計 6</b>				<b>6</b>	
D	1	立看板	案内所	W600×H1,800 脚300				1	
D	2	立看板	駅案内所	W600×H1,800 脚300				1	
D	3	立看板	吹行会場 参加受付	W600×H1,800 脚300					1
D	4	立看板	談話3枚 第1P1枚 第2P1枚 第3枚 吹行会場3枚	W600×H1,800 脚300					11
D	5	立看板		W600×H1,800 脚300					
				<b>合計 14</b>				<b>2</b>	<b>12</b>
E	1	スタンド看板	来賓控室	W300×H600 脚800(両面)					3
E	2	スタンド看板	アトラクション出演者控室	W300×H600 脚800(両面)					2
E	3	スタンド看板	参加受付	W300×H600 脚800(両面)					1
E	4	スタンド看板	授け受付所	W300×H600 脚800(両面)					1
E	5	スタンド看板	来賓・受賞者受付	W300×H600 脚800(両面)					1
E	6	スタンド看板	弁当引換所	W300×H600 脚800(両面)					1
E	7	スタンド看板	健勝づくりコーナー	W300×H600 脚800(両面)					1
E	8	スタンド看板	野点コーナー	W300×H600 脚800(両面)					1
E	9	スタンド看板	展示会	W300×H600 脚800(両面)					1
E	10	スタンド看板	救護室	W300×H600 脚800(両面)					2
E	11	スタンド看板	ホランテニア控所	W300×H600 脚800(両面)					1
E	12	スタンド看板	大会本部	W300×H600 脚800(両面)					1
E	13	スタンド看板	当日選句会場	W300×H600 脚800(両面)					1
E	14	スタンド看板	伝説俳句協会控室	W300×H600 脚800(両面)					1
E	15	スタンド看板	特別講演講師控室	W300×H600 脚800(両面)					1
E	16	スタンド看板	俳人協会控室	W300×H600 脚800(両面)					1
E	17	スタンド看板	現俳協会控室	W300×H600 脚800(両面)					1
E	18	スタンド看板	受賞者控室	W300×H600 脚800(両面)					1
E	19	スタンド看板	吹行会場 参加受付	W300×H600 脚800(両面)					1
E	20	スタンド看板	談話	W300×H600 脚800(両面)					5
E	21								
				<b>合計 28</b>					<b>28</b>
F	1	スタンド看板		W300×H600 脚800(片面)					
F	2	スタンド看板		W300×H600 脚800(片面)					
				<b>合計 0</b>					
G	1	紙書	注意事項	A3ラミネート加工					1
G	2	紙書	火気厳禁	A3ラミネート加工					1
G	3	紙書	式典・表彰会場	A3ラミネート加工					10
G	4	紙書		A3ラミネート加工					
				<b>合計 12</b>					<b>12</b>
H	1	吊看板	「宅配受付」	W600×H250					1
H	2	吊看板	ふれあい休憩スペース	W600×H250					2
H	3	吊看板	参加員パンフレット	W600×H250					1
H	4	吊看板	企業連携コーナー 内容未定	W600×H250					2
H	5	吊看板	ふるまい・ドリンクコーナー 内容未定	W600×H250					2
H	6	吊看板	副産品の紹介・販売コーナー 内容未定	W600×H250					1
H	7	吊看板	野点準備	W600×H250					1
H	8	吊看板	吹鳴所	W600×H250					1

サイン一覧表 (非句)

番号	No.	サイン名	サイン表記	規格	等	吊り	貼り	立掛	自立
H	9	吊看板	当日句記載所	W600×H250		3			
H	10	吊看板		W600×H250					
				<b>合計 13</b>		<b>13</b>			
I	1	会場案内板		W2,400×H1,800 脚500					1
				<b>合計 1</b>					<b>1</b>
J	1	記念撮影ボード		W2,700×H2,100					1
				<b>合計 1</b>					<b>1</b>
K	1	お国自慢日本地図		W1,800×H1,200 脚600					1
				<b>合計 1</b>					<b>1</b>
L	1	横看板	吹行会場案内	W1,800×H900 脚900					1
				<b>合計 1</b>					<b>1</b>

大会名横看板

W7200 × H900\_S=1/30

7200




900

国旗・県旗・市旗・大会旗・競技団体旗

W1350 × H900\_S=1/30

1350

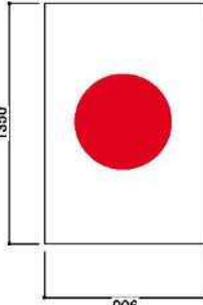

900




競技団体旗

会場案内板

W2400 × H1800 × 脚500\_S=1/20

2400

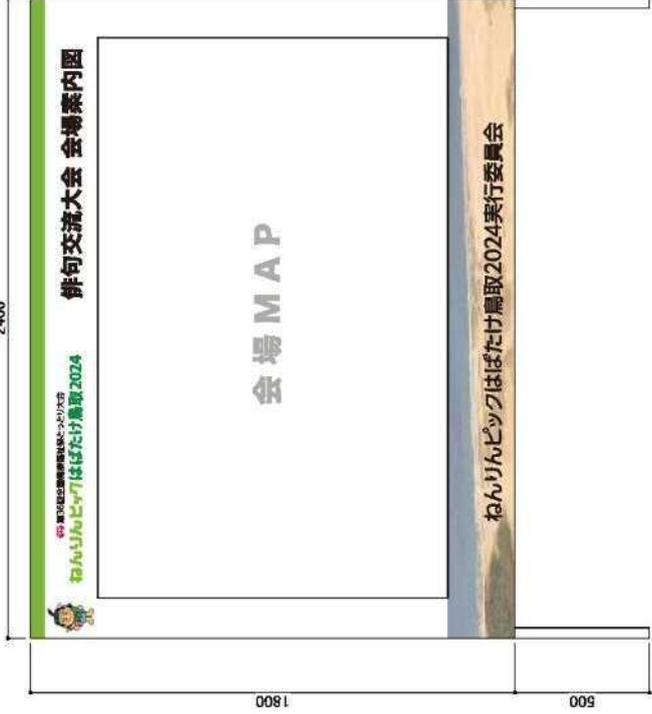


1800

500

歓迎看板

W900 × H1800 × 脚300\_S=1/20

900

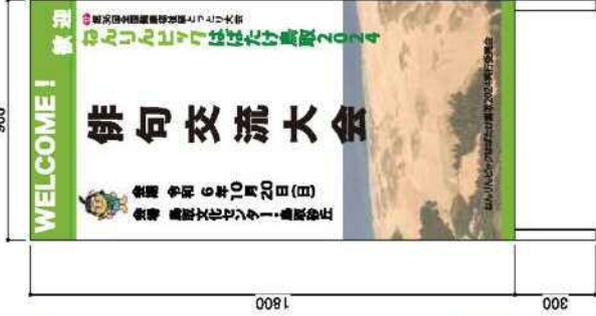

1800

300

立看板

W600 × H1800 × 脚300\_S=1/20

600



1800

300

スタンド看板

W300 × H600 × 脚800\_S=1/10

300



600

縦書

A3サイズW297 × H420\_S=1/10

297



420


横札

A3サイズW297 × H420\_S=1/10

297



420

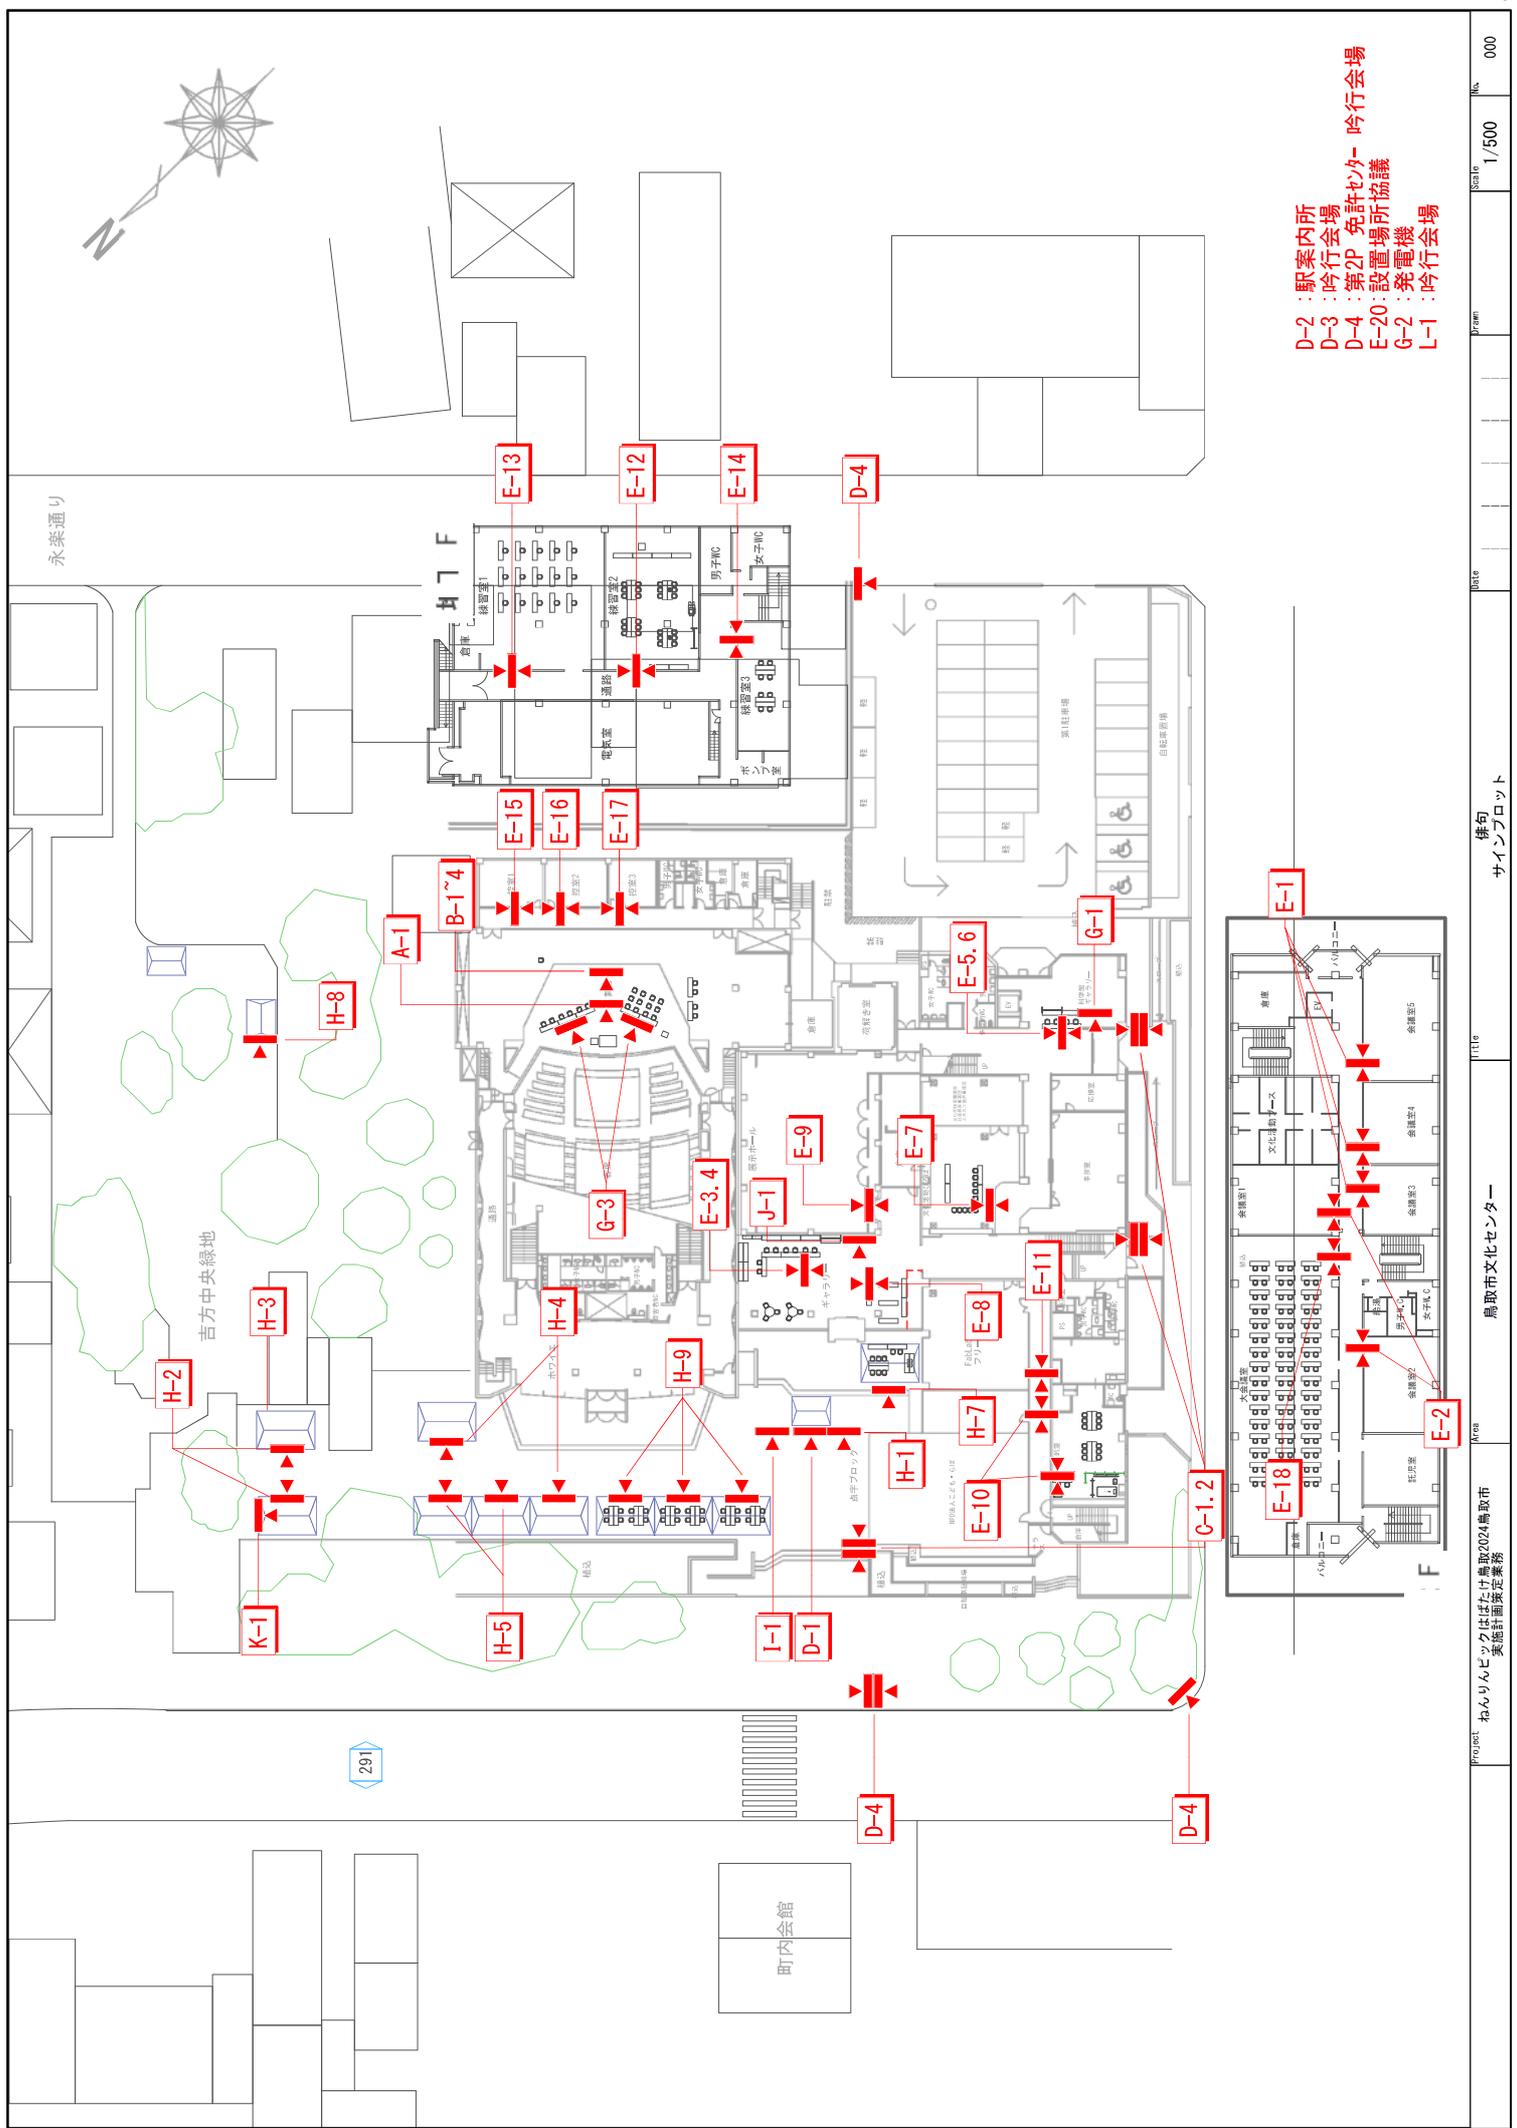

- D-2 : 駅案内所
- D-3 : 吟行会場
- D-4 : 第2F 免許センター 吟行会場
- E-20 : 設置場所協議
- G-2 : 発電機
- L-1 : 吟行会場

永楽通り

吉方中央緑地

町内会館