


本庁舎 1階

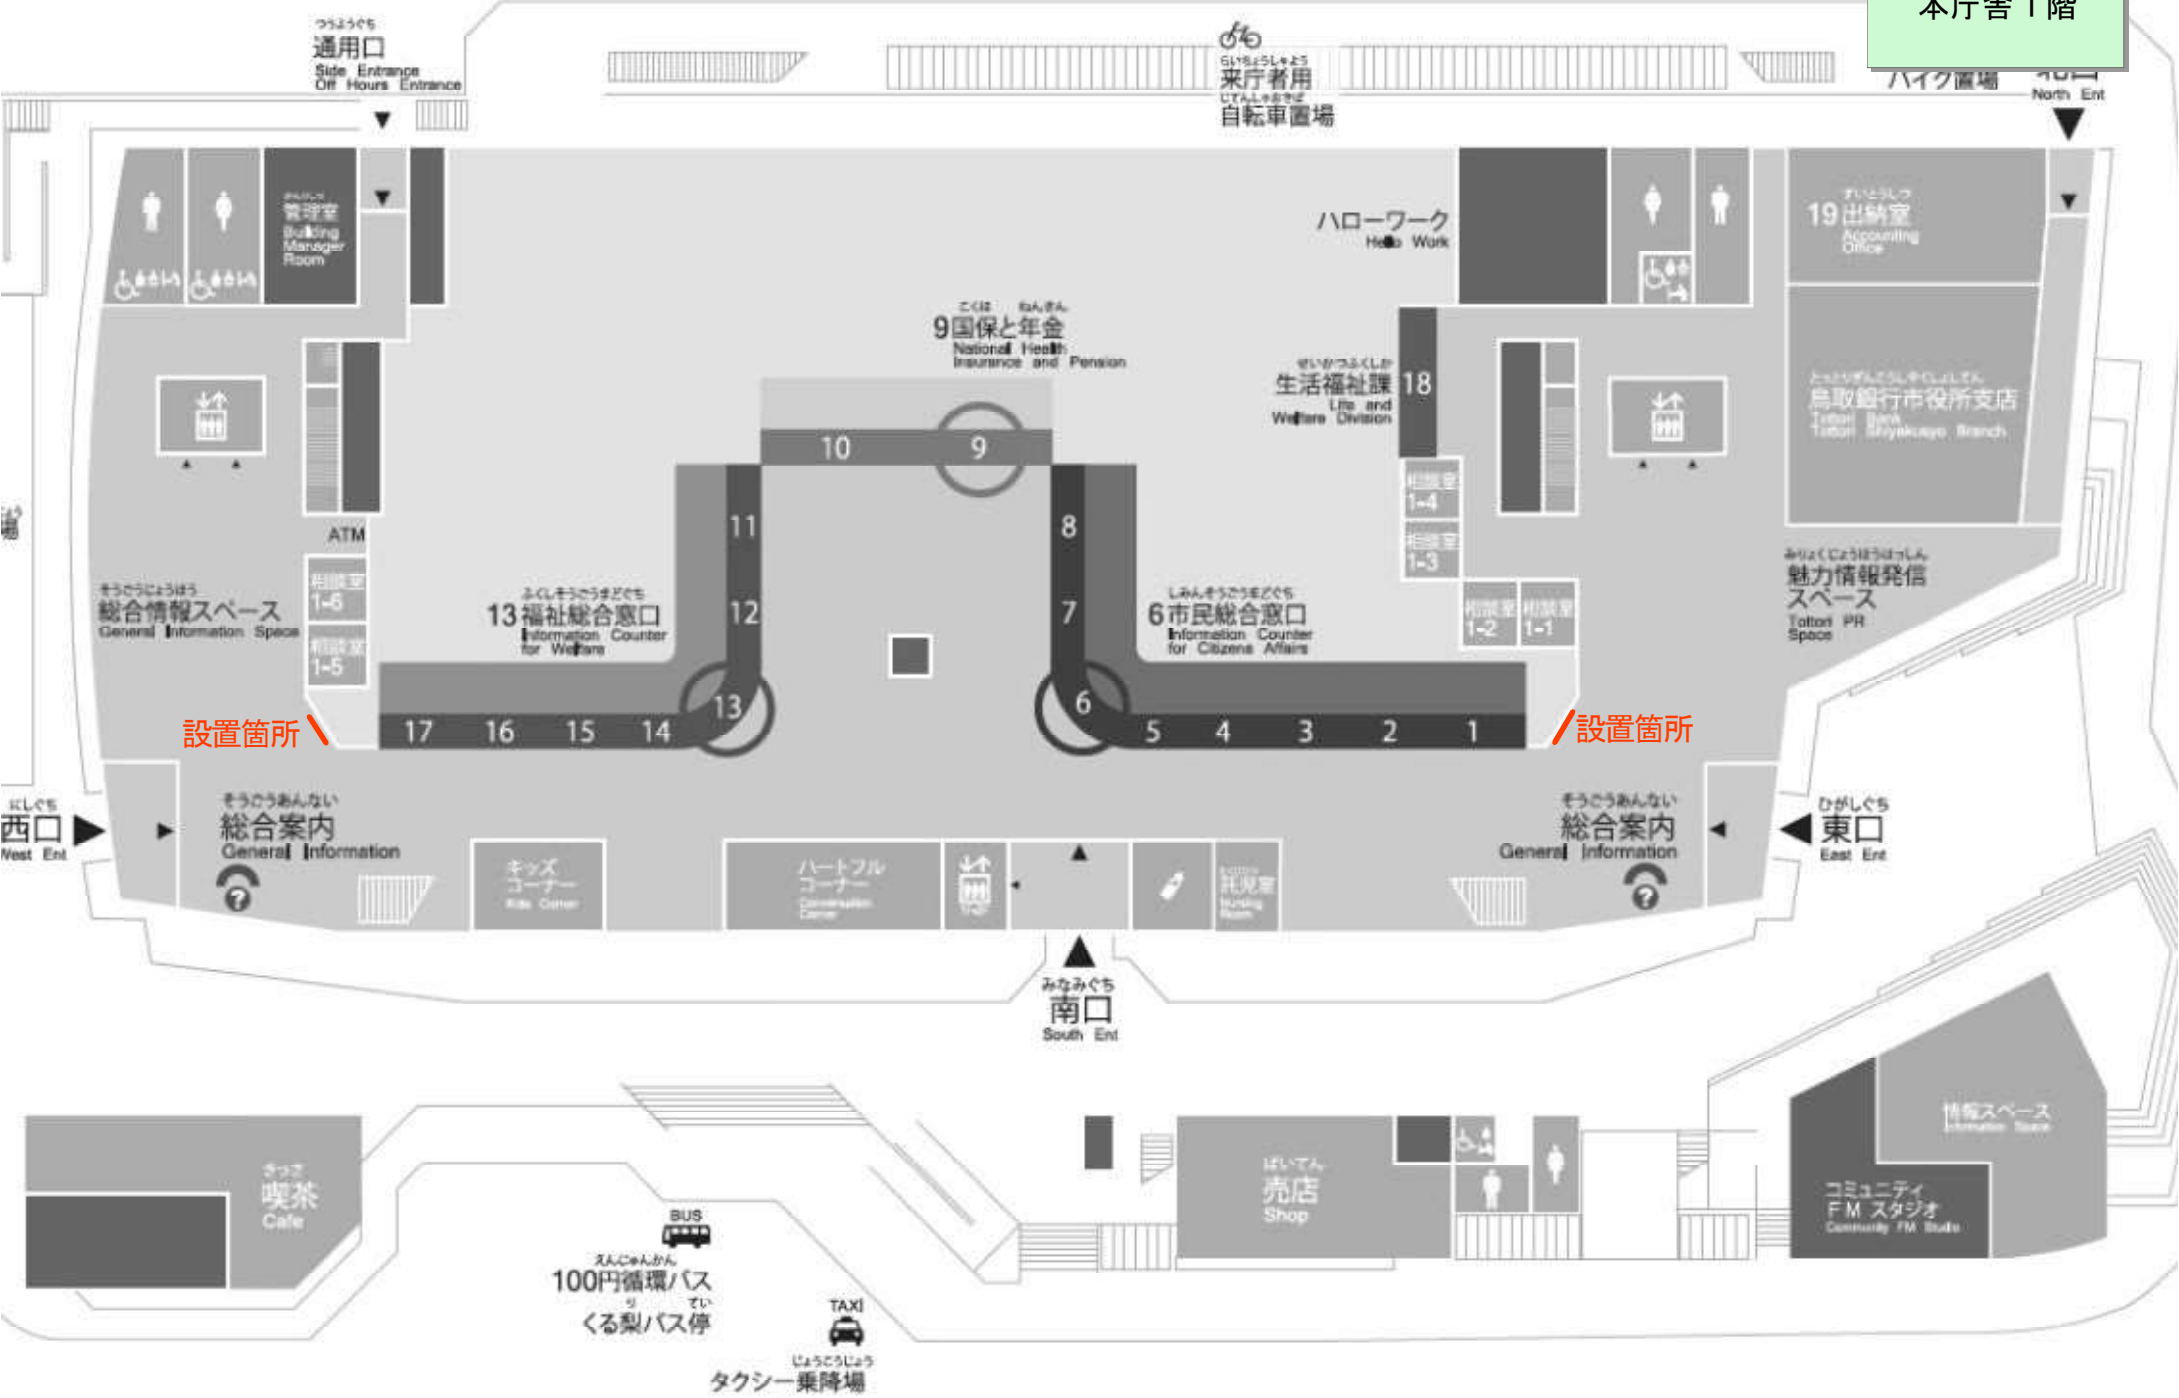

設置箇所

設置箇所

