


気高・鹿野・青谷・鳥取地域の地域水道整備計画図

図1

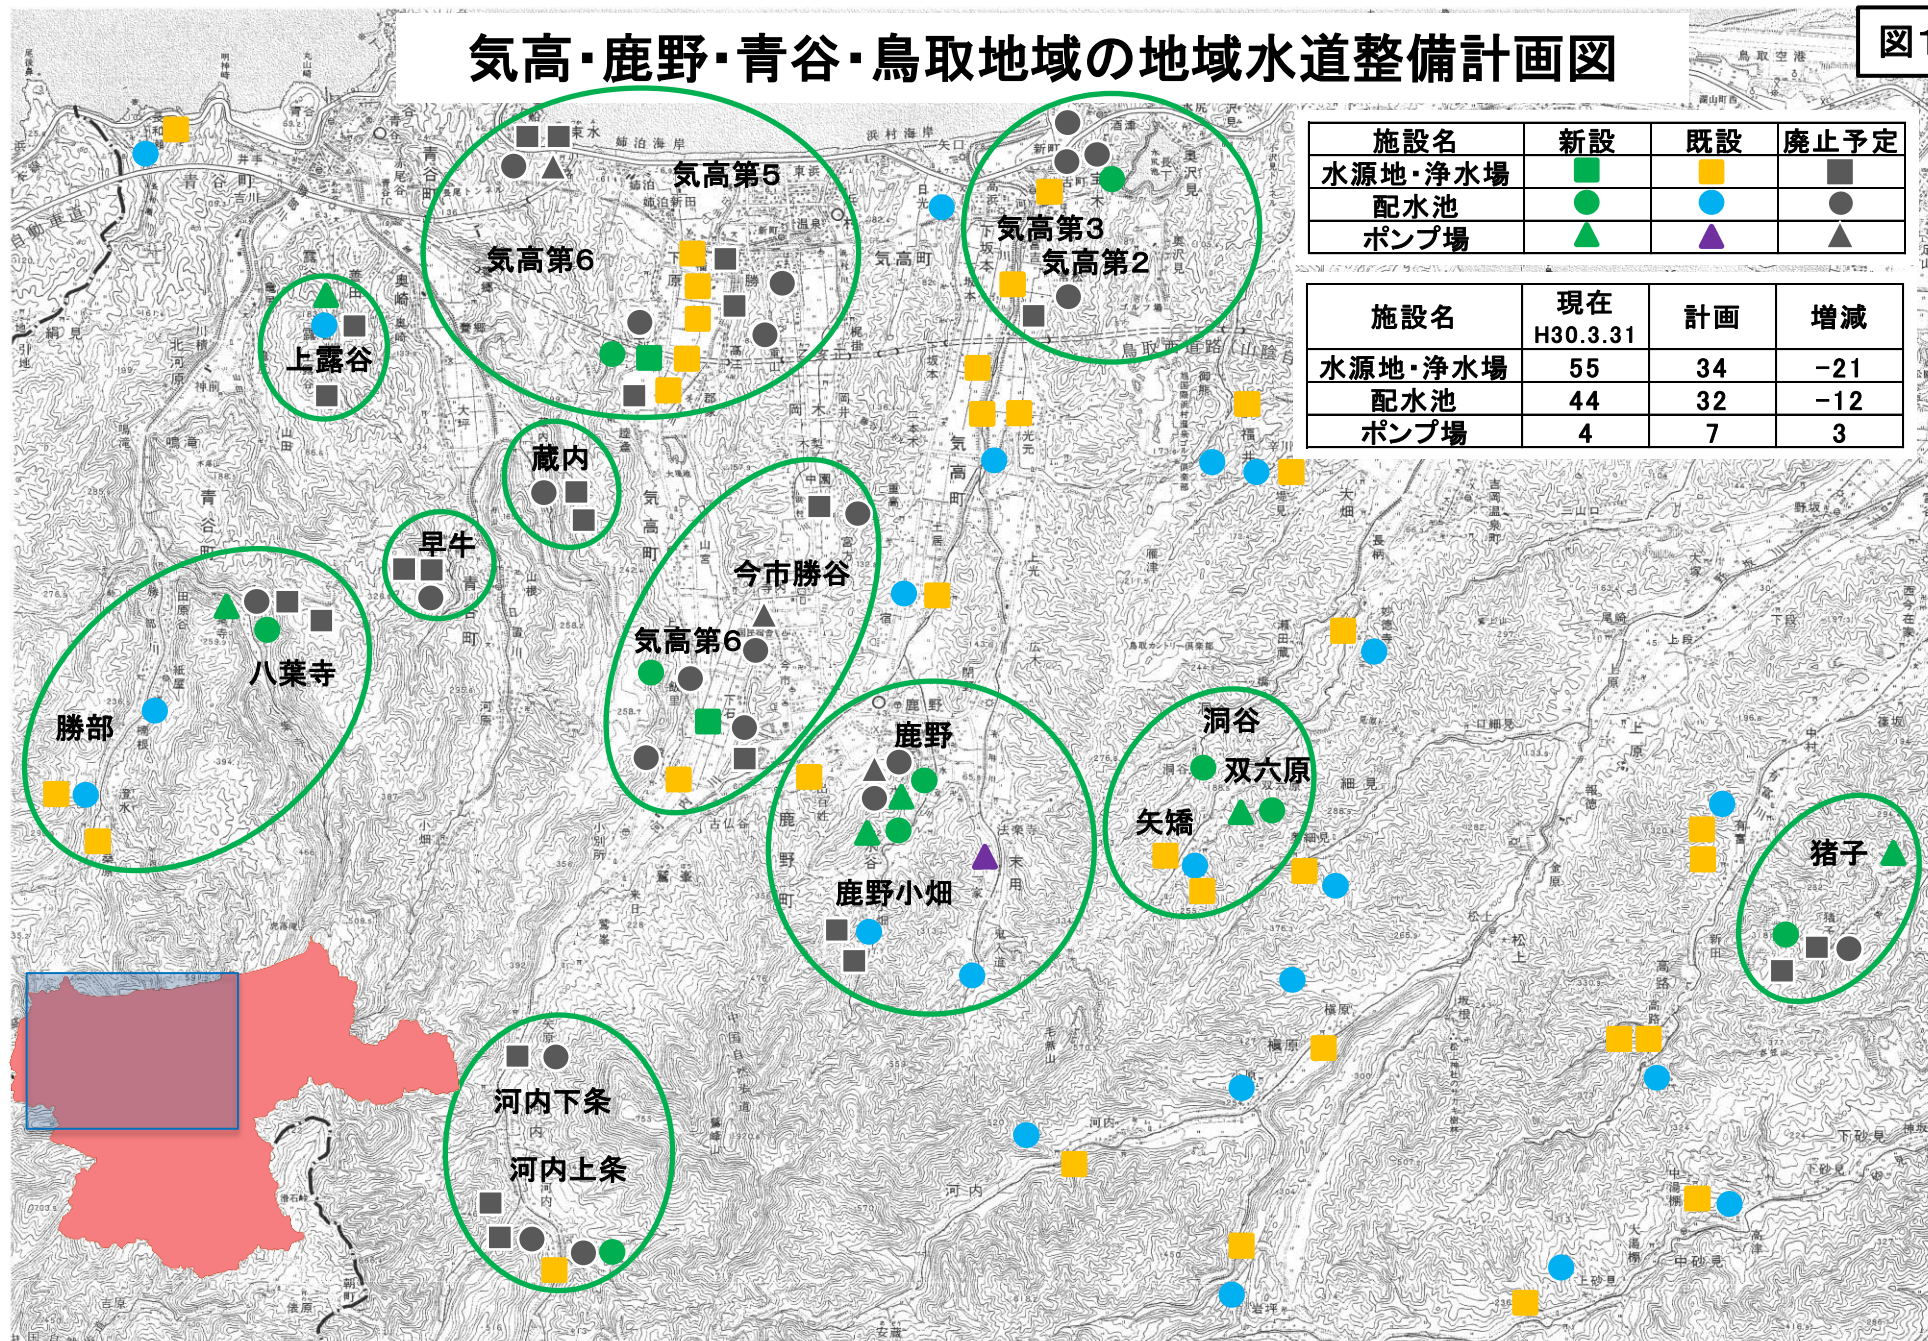

国府・福部・鳥取地域の地域水道整備計画図

図2

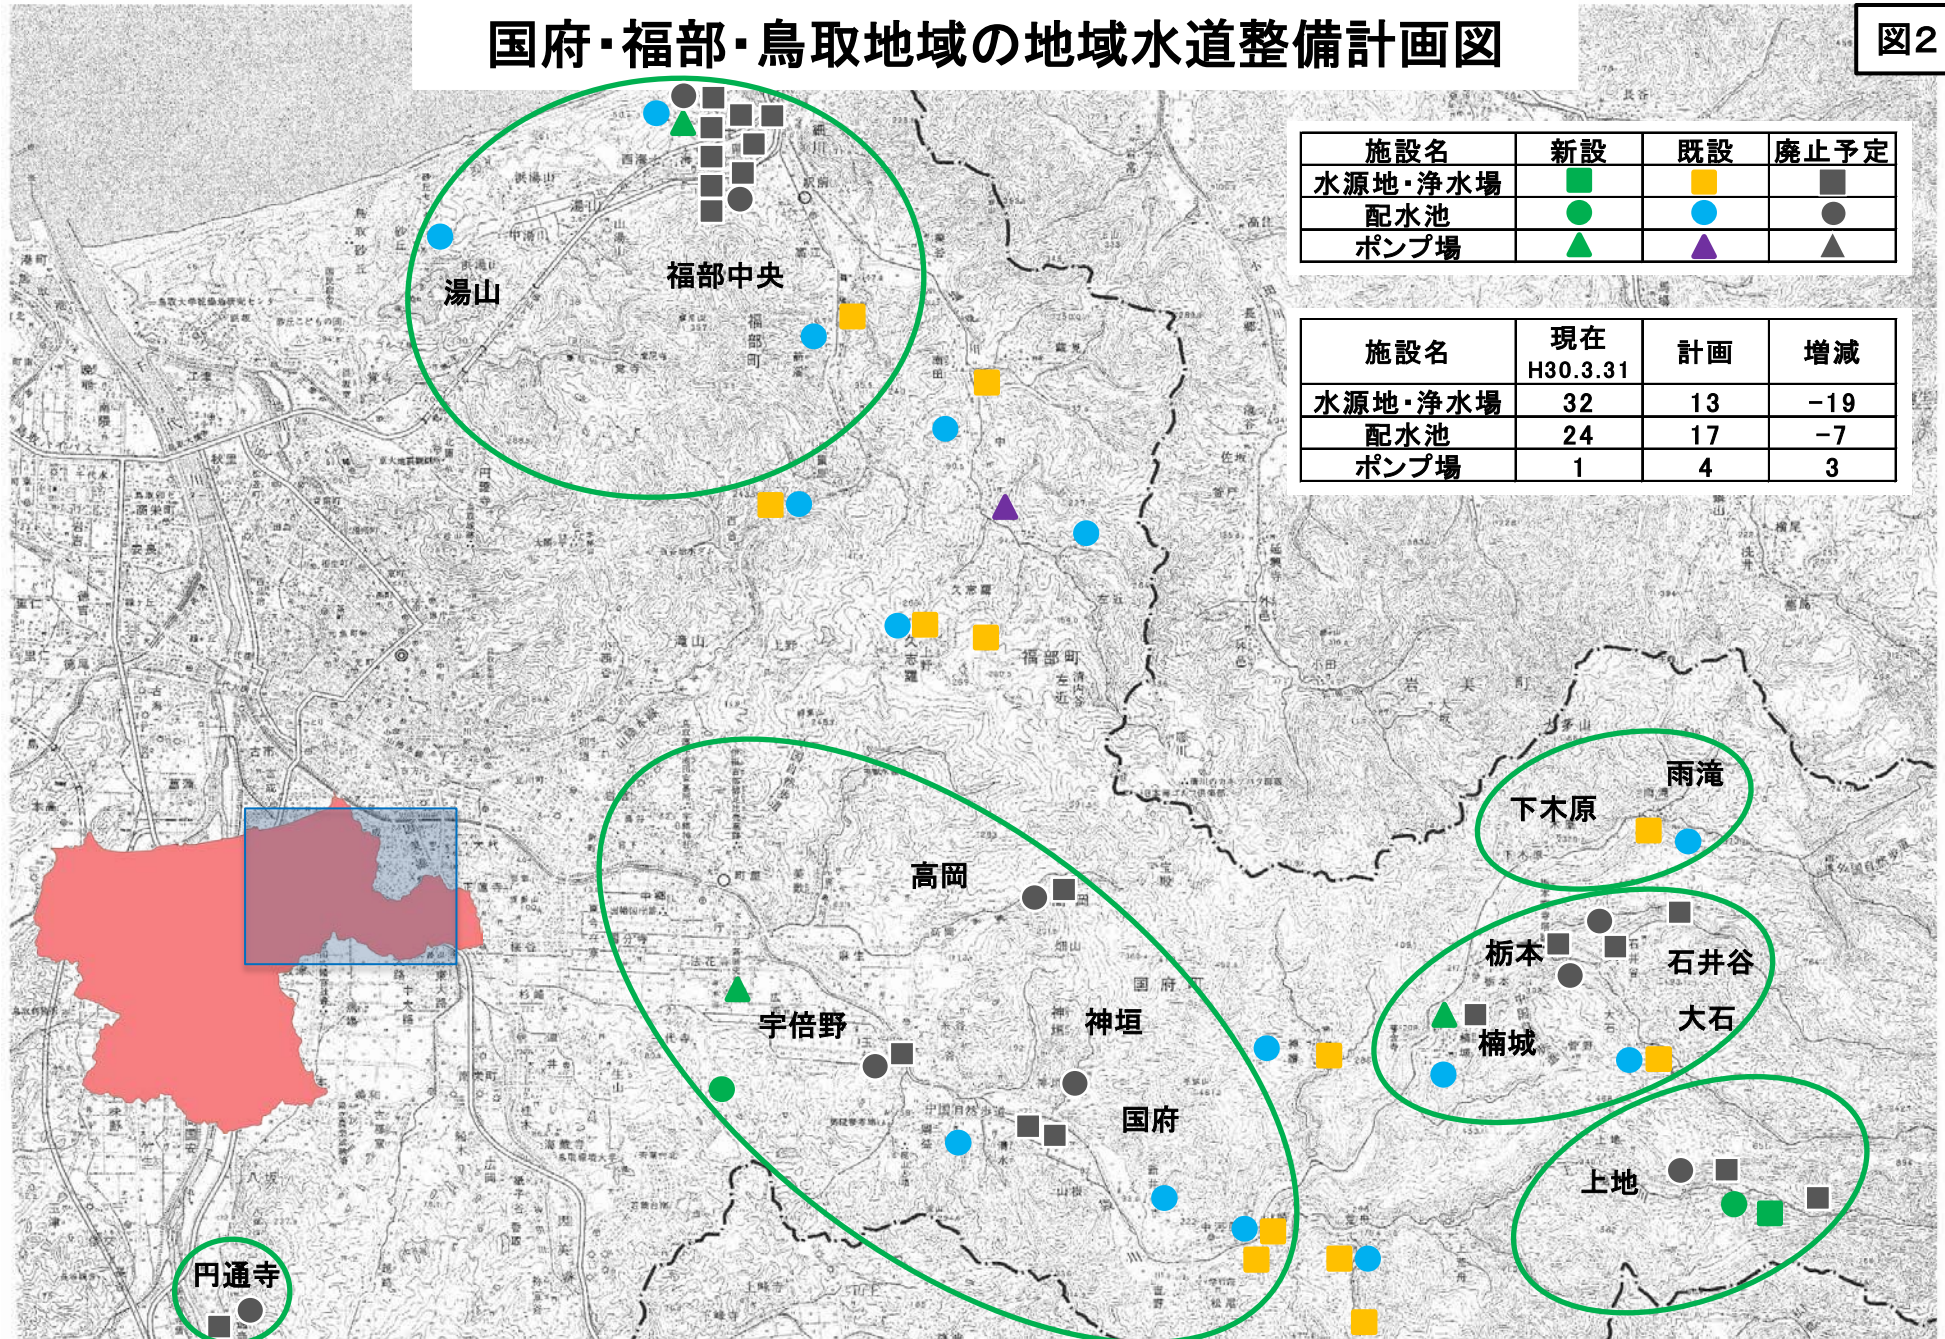


図3

用瀬・佐治地域の地域水道整備計画図

施設名	新設	既設	廃止予定
水源地・浄水場	■	■	■
配水池	●	●	●
ポンプ場	▲	▲	▲

施設名	現在 H30.3.31	計画	増減
水源地・浄水場	33	27	-6
配水池	27	23	-4
ポンプ場	8	5	-3

