
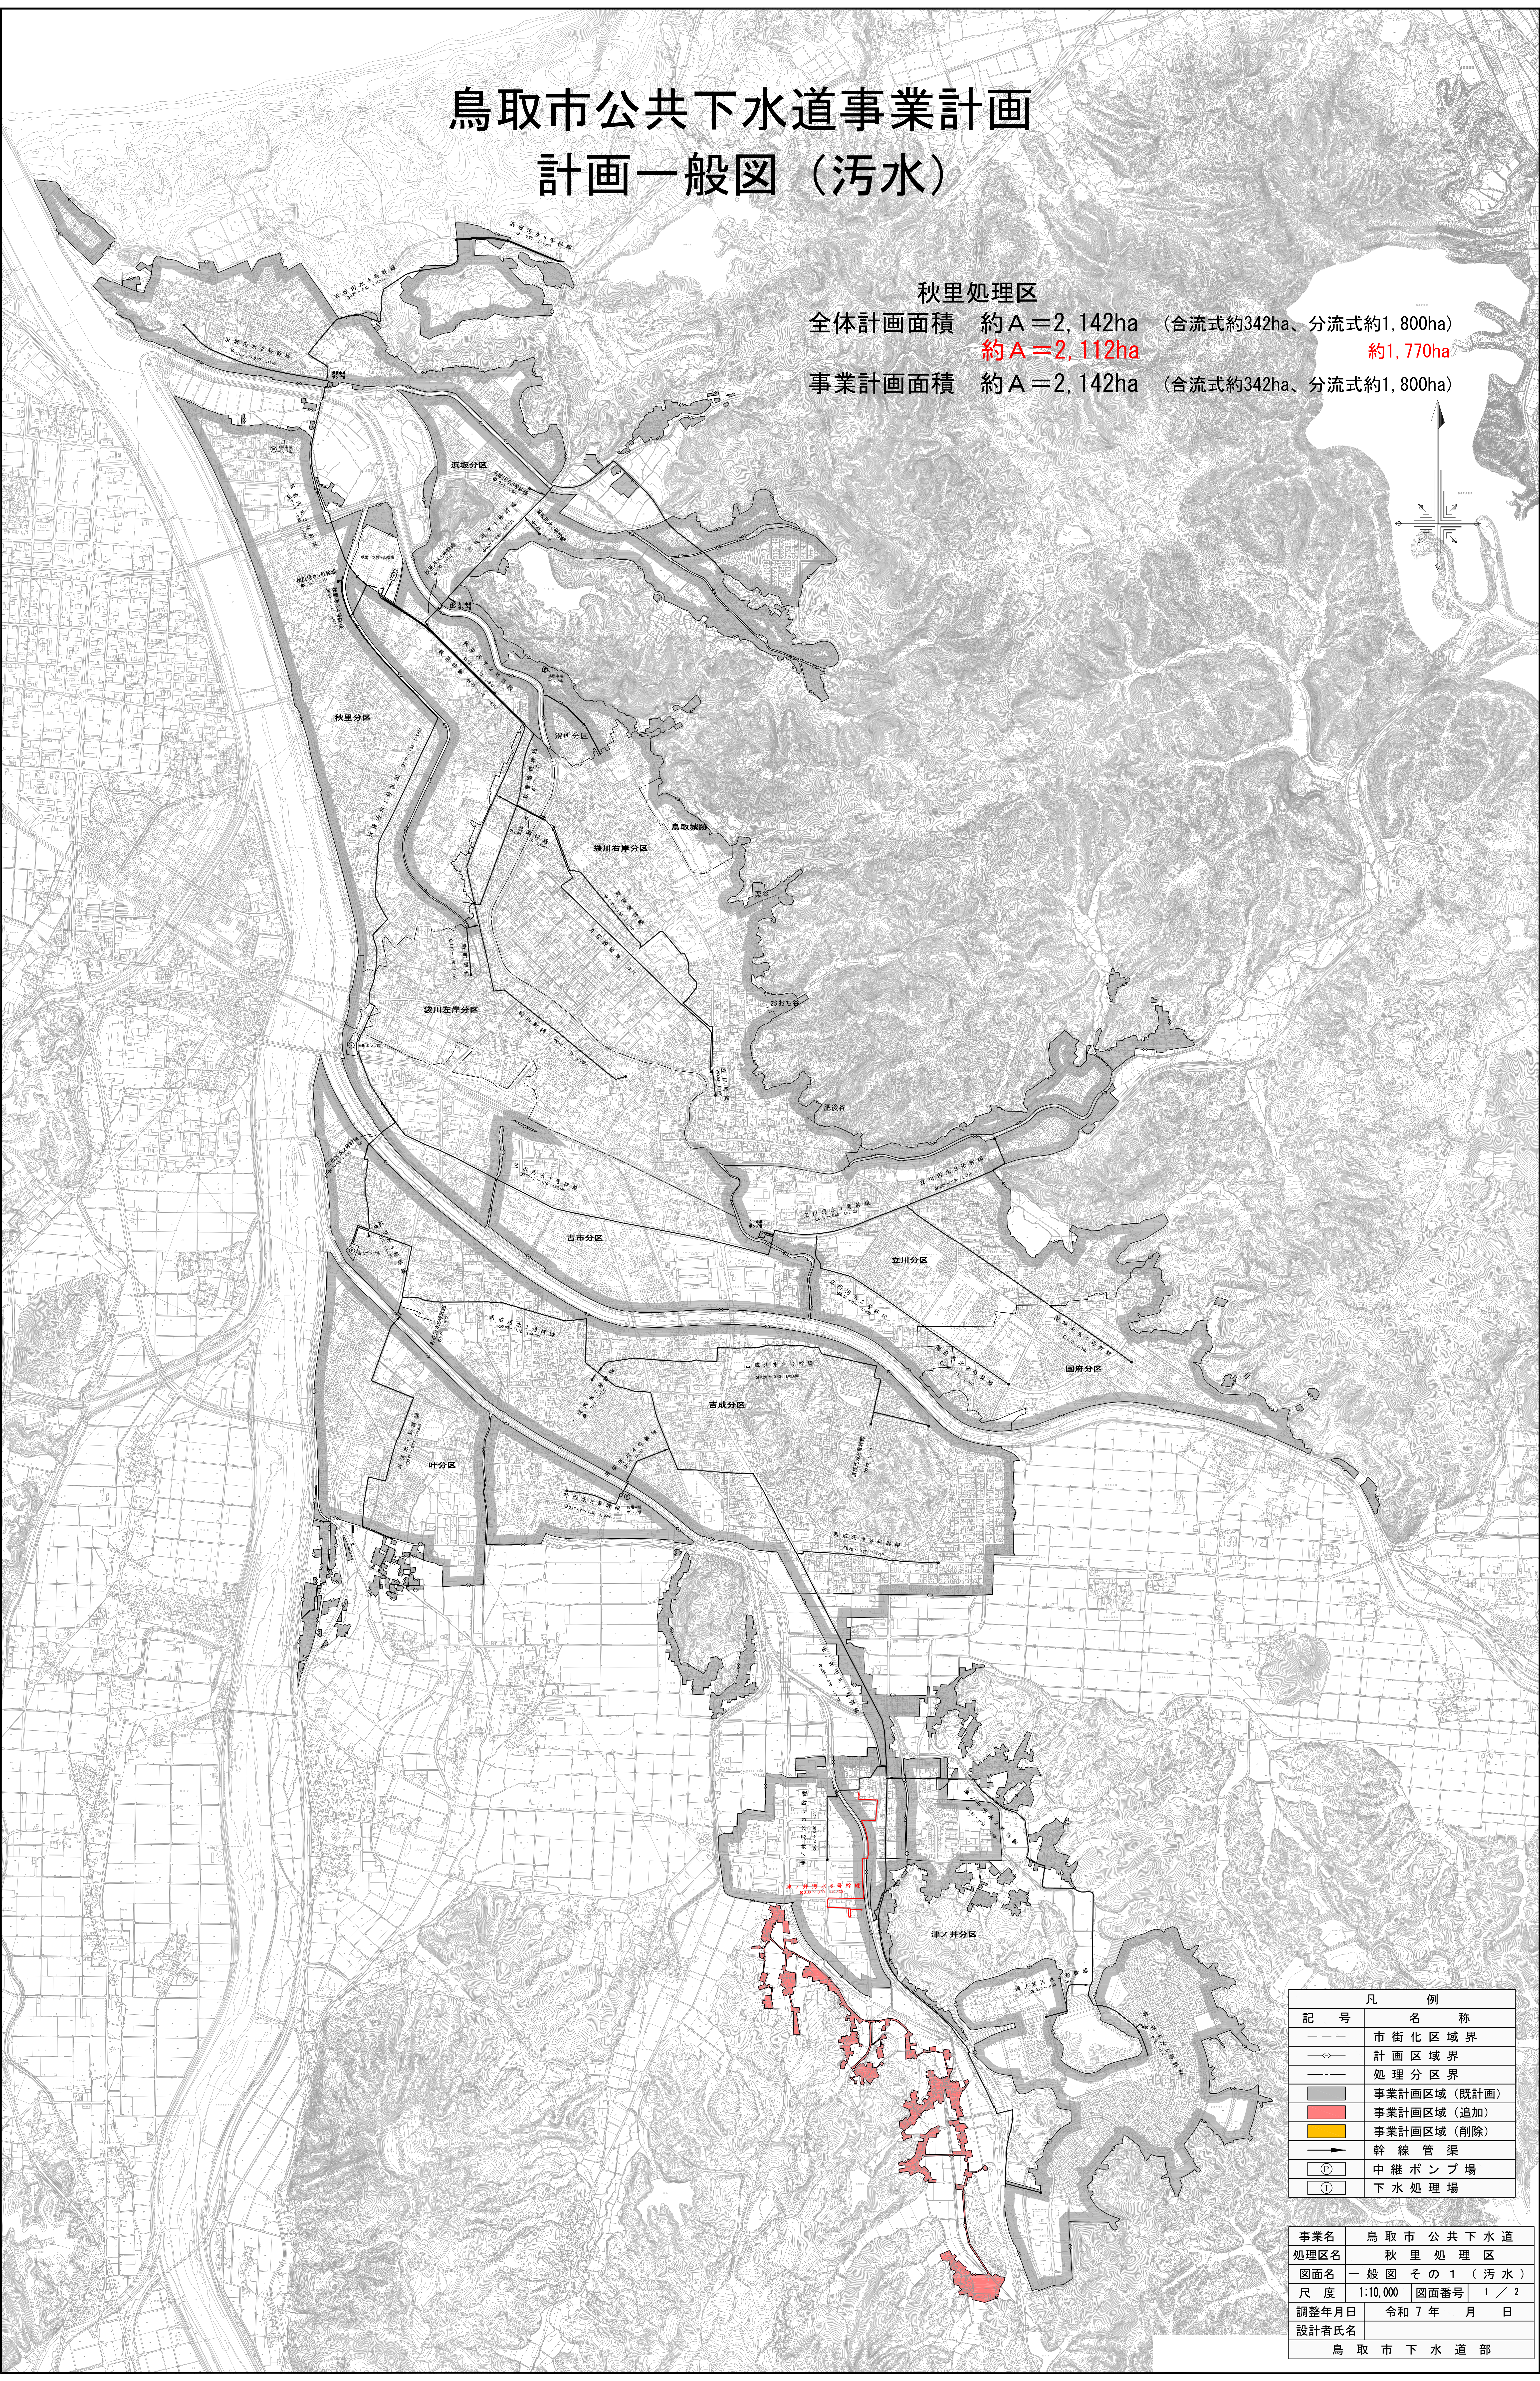


鳥取市公共下水道事業計画 計画一般図（污水）

秋里処理区
全体計画面積 約 A = 2, 142ha （合流式約342ha、分流式約1, 800ha）
事業計画面積 約 A = 2, 112ha （合流式約342ha、分流式約1, 800ha）

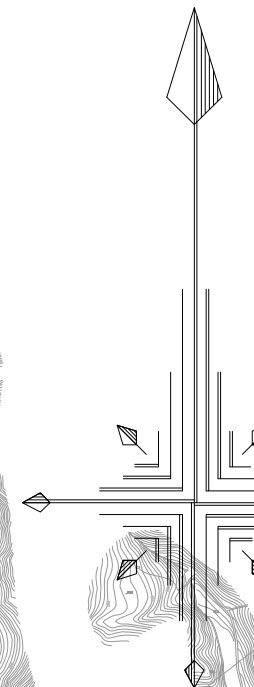

凡 例	
記 号	名 称
---	市 街 化 区 域 界
—◇—	計 画 区 域 界
---	处 理 分 区 界
■	事業計画区域（既計画）
■	事業計画区域（追加）
■	事業計画区域（削除）
→	幹 線 管 渠
ⓐ	中 継 ポ ン プ 場
㊦	下 水 处 理 場

事業名	鳥 取 市 公 共 下 水 道
処理区名	秋 里 处 理 区
図面名	一 般 図 そ の 1 （ 污 水 ）
尺 度	1:10,000 図面番号 1 / 2
調整年月日	令和 7 年 月 日
設計者氏名	鳥 取 市 下 水 道 部