


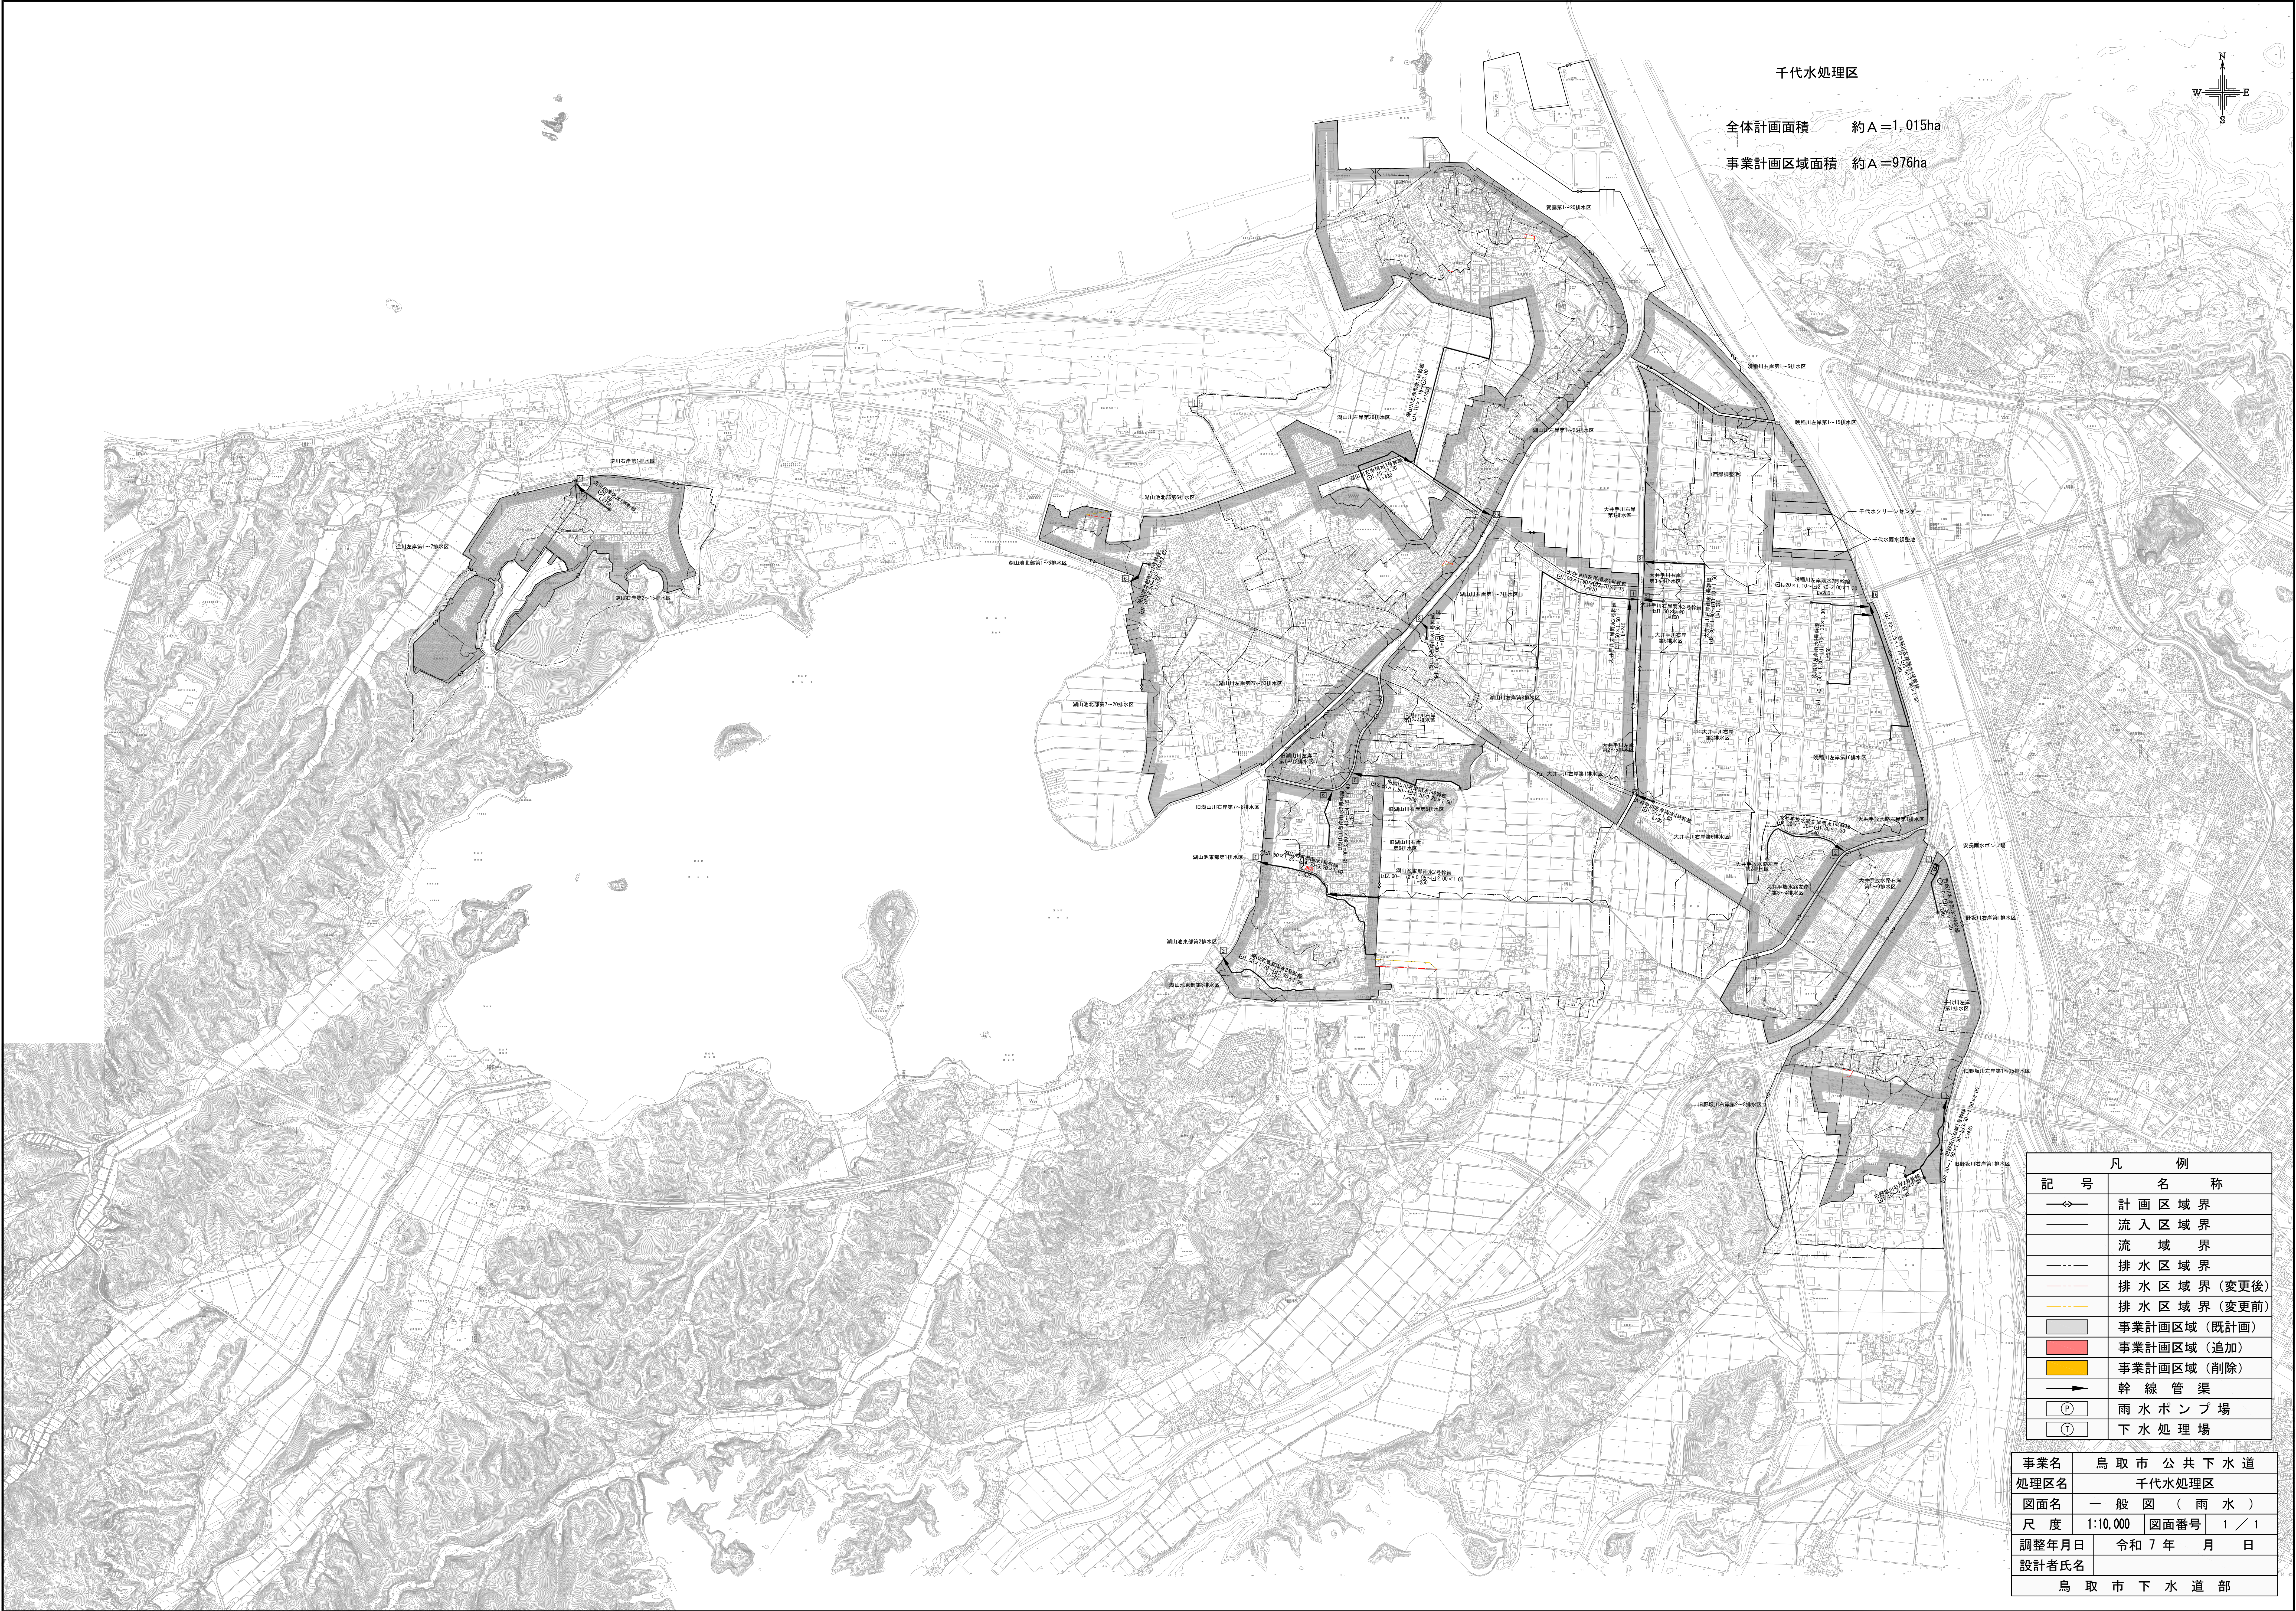

千代水処理区

全体計画面積 約A=1,015ha

事業計画区域面積 約A=976ha

凡 例	
記 号	名 称
	計 画 区 域 界
	流 入 区 域 界
	流 域 界
	排 水 区 域 界
	排 水 区 域 界 (変更後)
	排 水 区 域 界 (変更前)
	事業計画区域 (既計画)
	事業計画区域 (追加)
	事業計画区域 (削除)
	幹 線 管 渠
	雨 水 ポ ン プ 場
	下 水 処 理 場

事業名	鳥 取 市 公 共 下 水 道		
処理区名	千代水処理区		
図面名	一 般 図 （ 雨 水 ）		
尺 度	1:10,000	図面番号	1 / 1
調整年月日	令和 7 年 月 日		
設計者氏名			
鳥 取 市 下 水 道 部			