


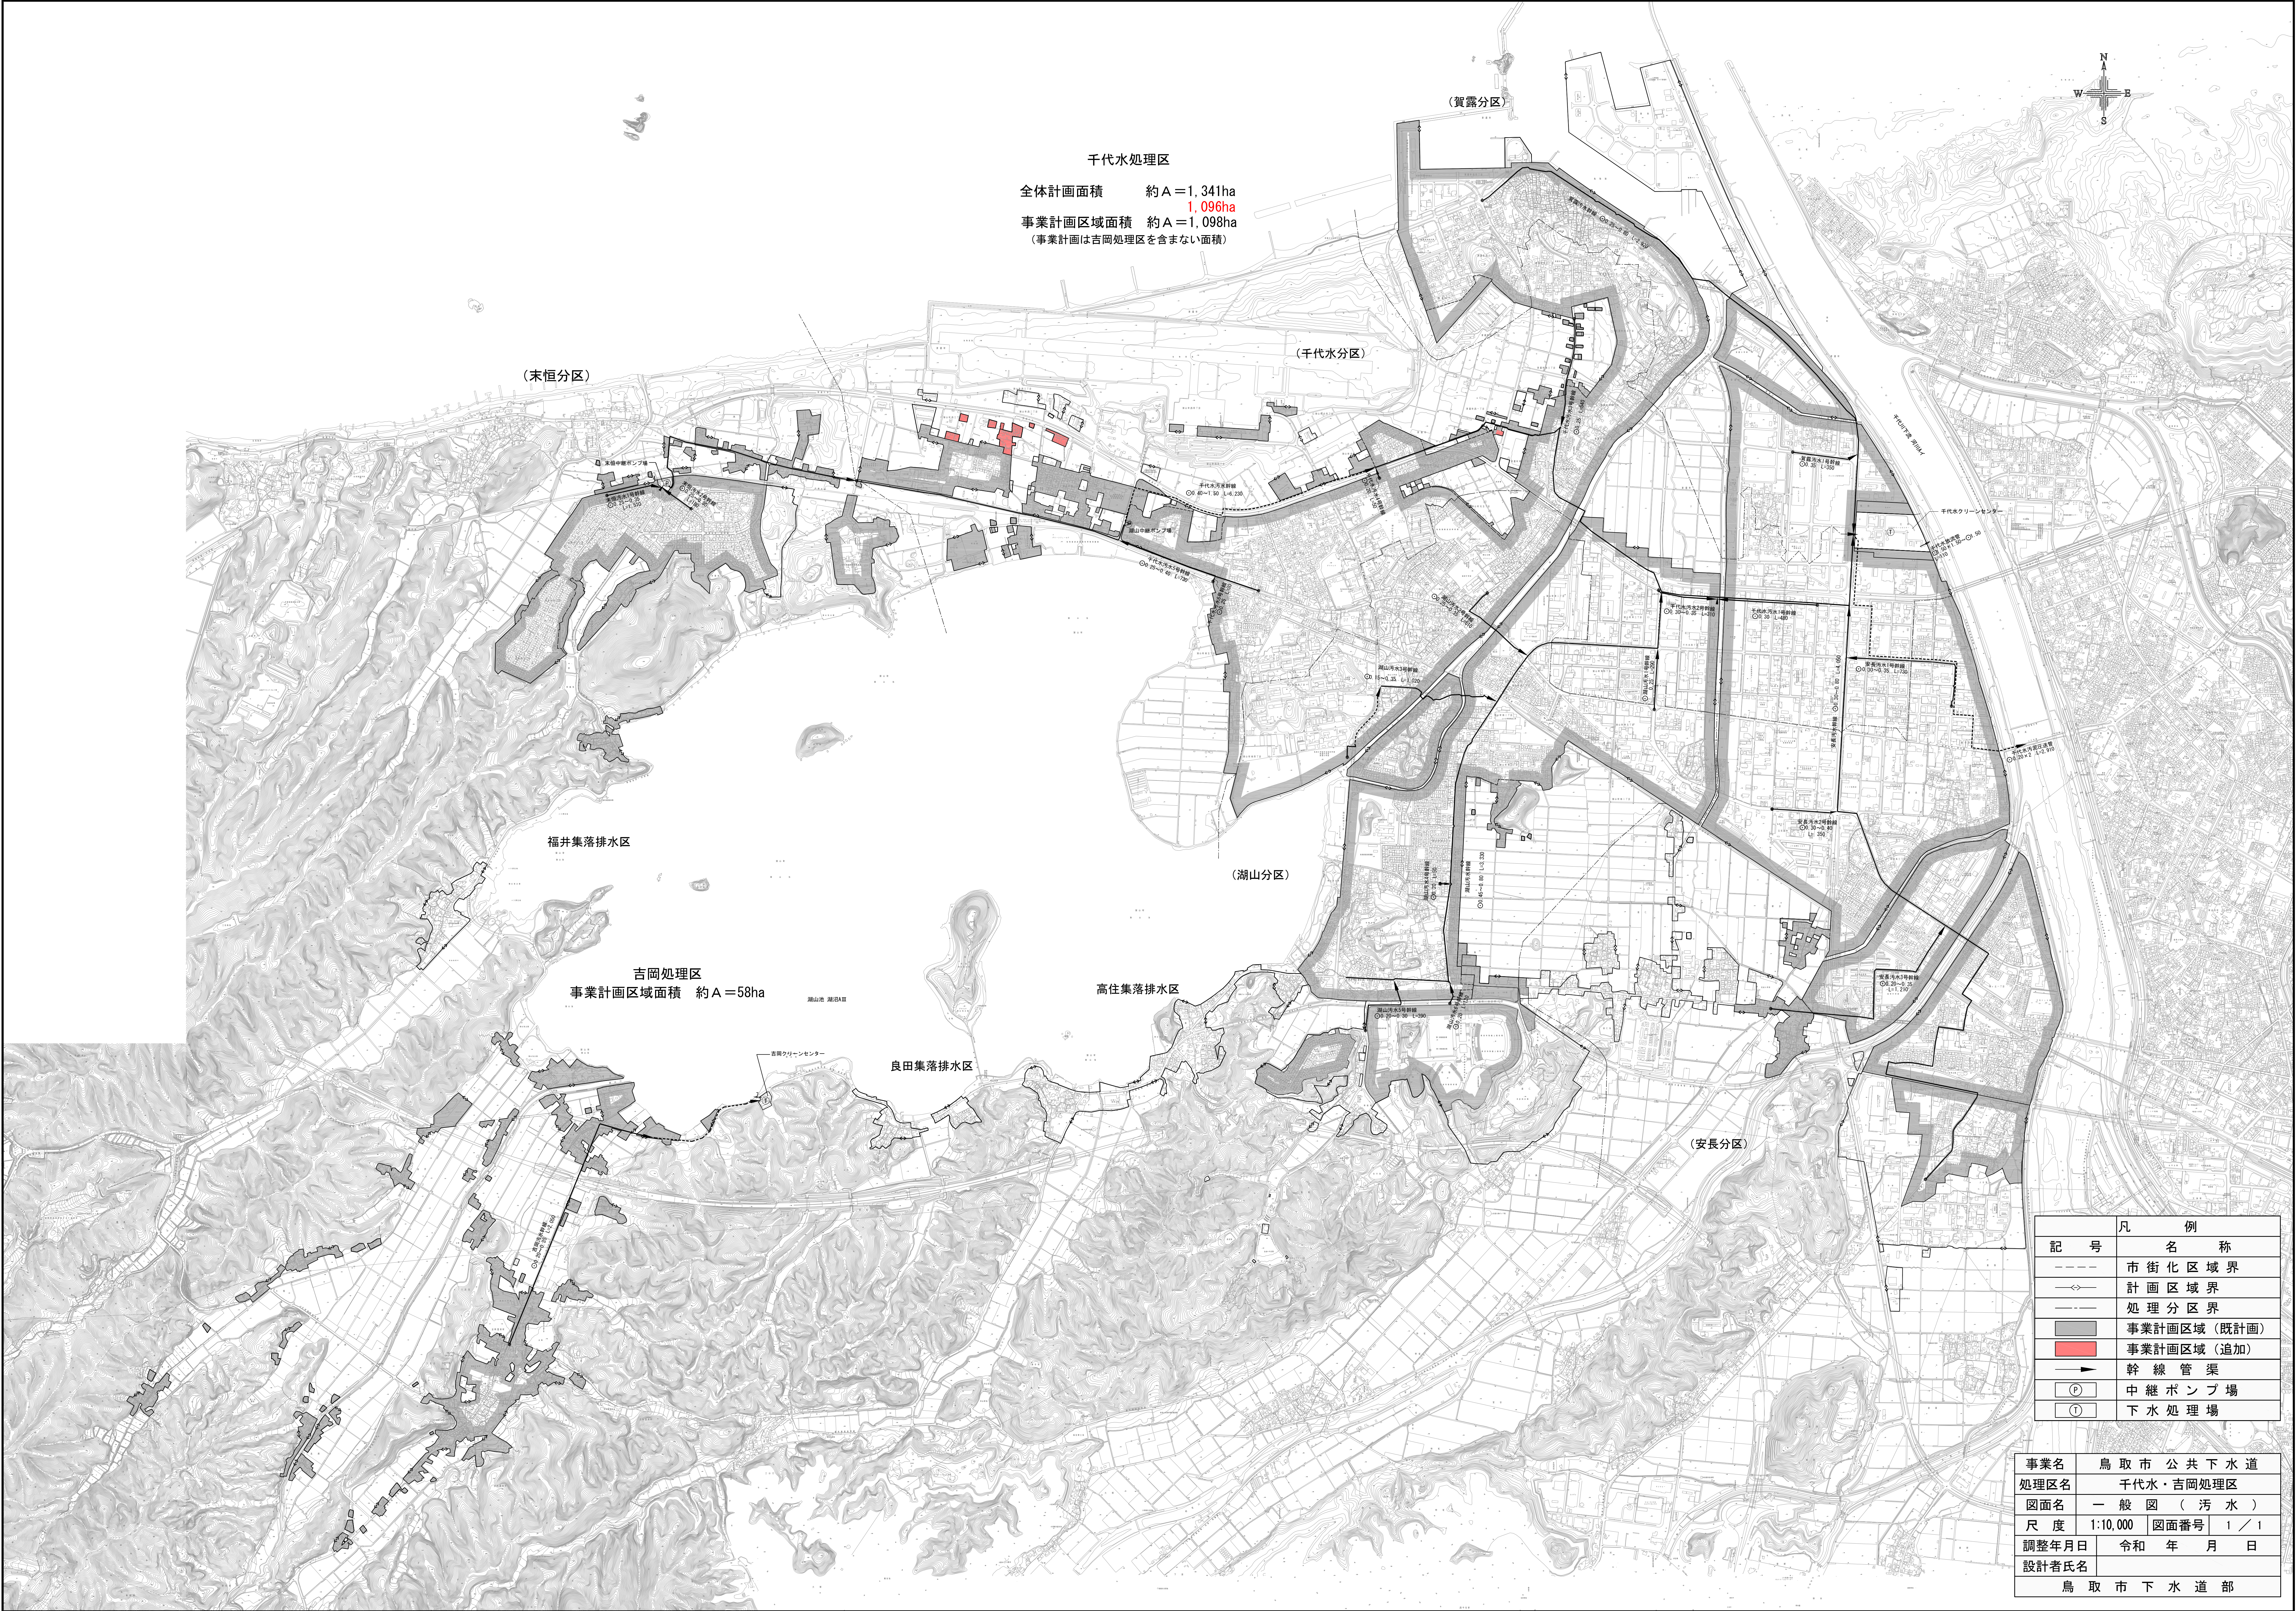

千代水処理区
全体計画面積 約A=1,341ha
1,096ha
事業計画区域面積 約A=1,098ha
(事業計画は吉岡処理区を含まない面積)

記 号	凡 例
-----	市 街 化 区 域 界
-----○-----	計 画 区 域 界
-----	処 理 分 区 界
■	事業計画区域 (既計画)
■	事業計画区域 (追加)
→	幹 線 管 渠
○	中 継 ポ ン プ 場
①	下 水 処 理 場

事業名	鳥 取 市 公 共 下 水 道
処理区名	千代水・吉岡処理区
図面名	一 般 図 (汚 水)
尺 度	1:10,000
調整年月日	令和 年 月 日
設計者氏名	
鳥 取 市 下 水 道 部	