


下水道計画一般図 S=1:10,000

全体計画面積 163 ha

事業計画面積 149 ha

(河原処理区)

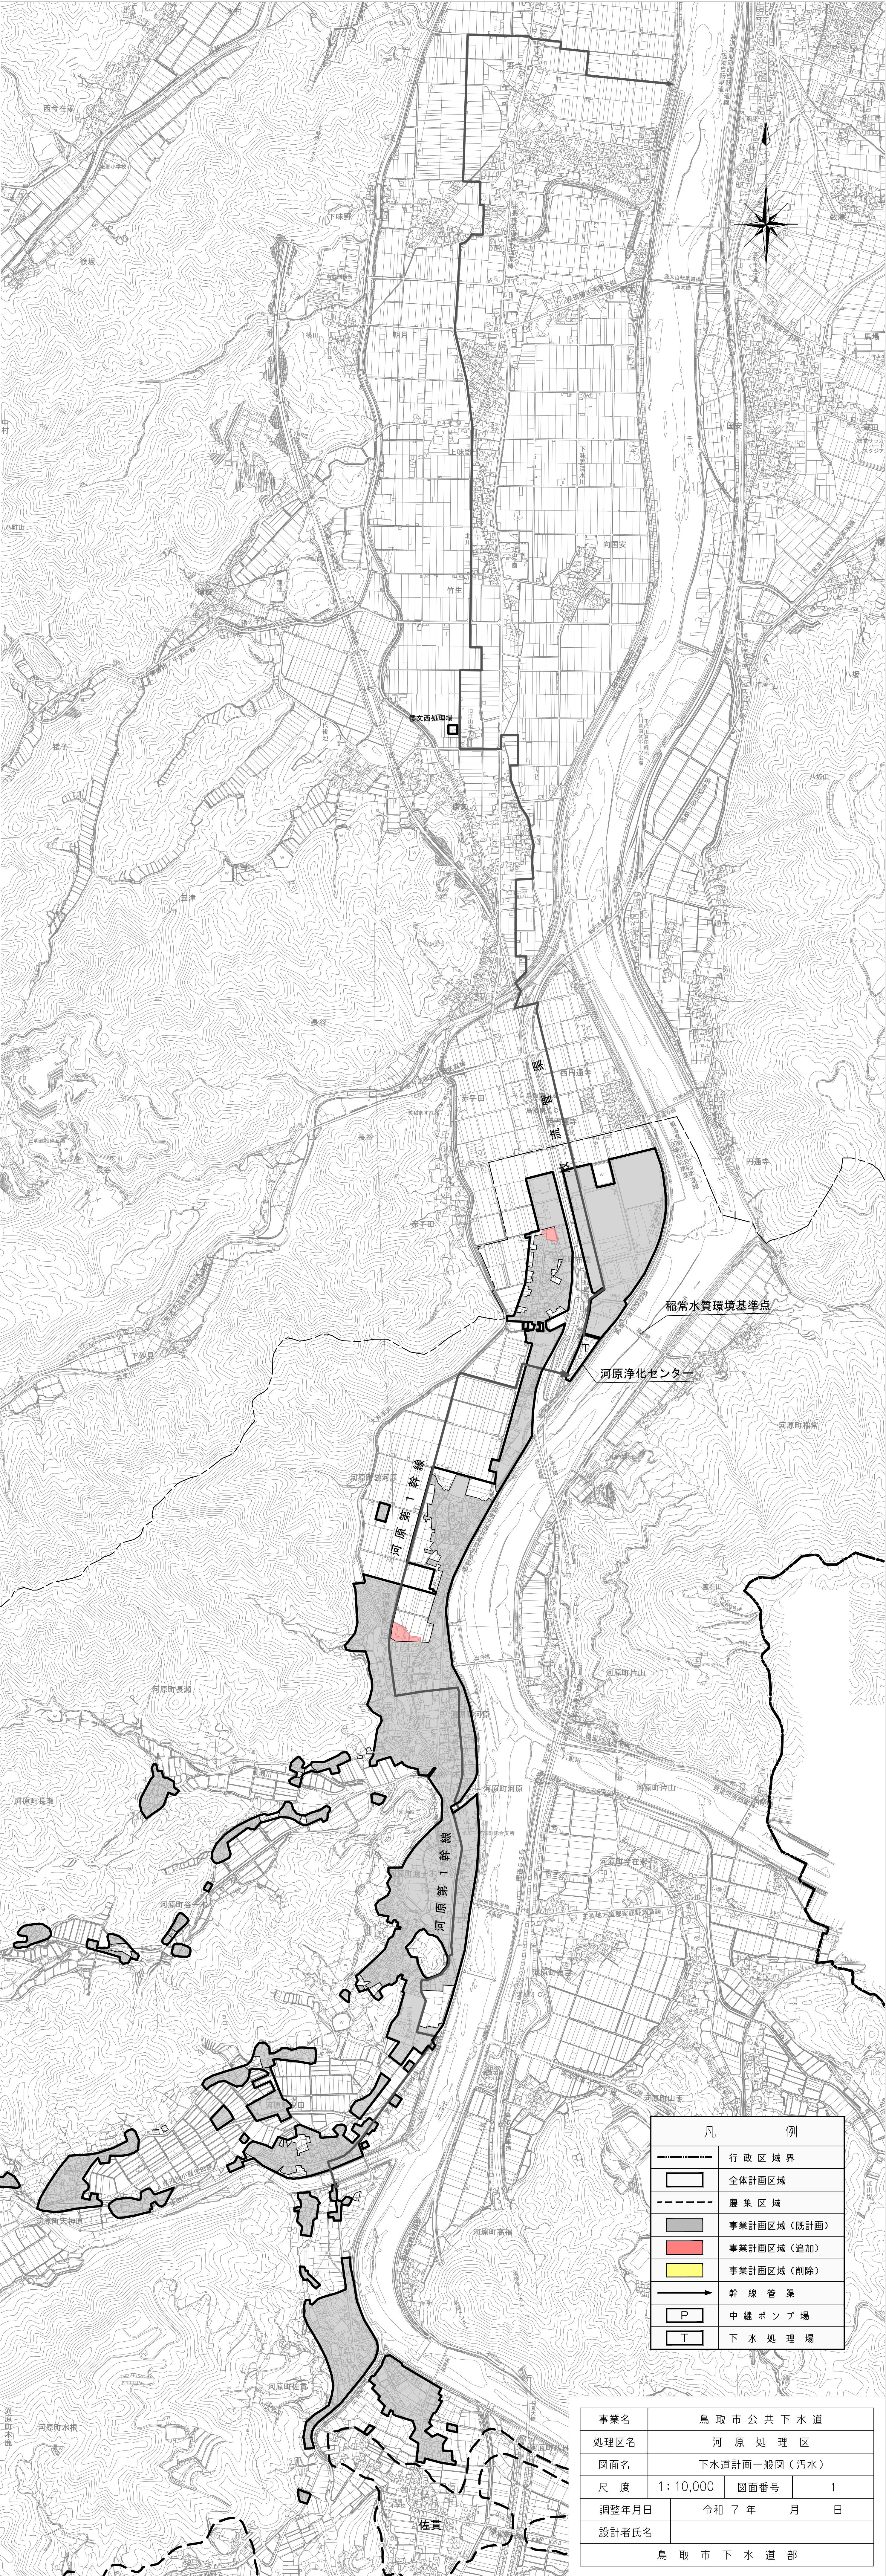

凡 例	
	行政区境界
	全体計画面域
	集 集 区 域
	事業計画面域(既計画)
	事業計画面域(追加)
	事業計画面域(削除)
	幹 線 管 渠
	中継ポンプ場
	下水処理場

事業名	鳥取市公共下水道		
処理区名	河原処理区		
図面名	下水道計画一般図(汚水)		
尺 度	1:10,000	図面番号	1
調整年月日	令和7年 月 日		
設計者氏名	鳥取市下水道部		