


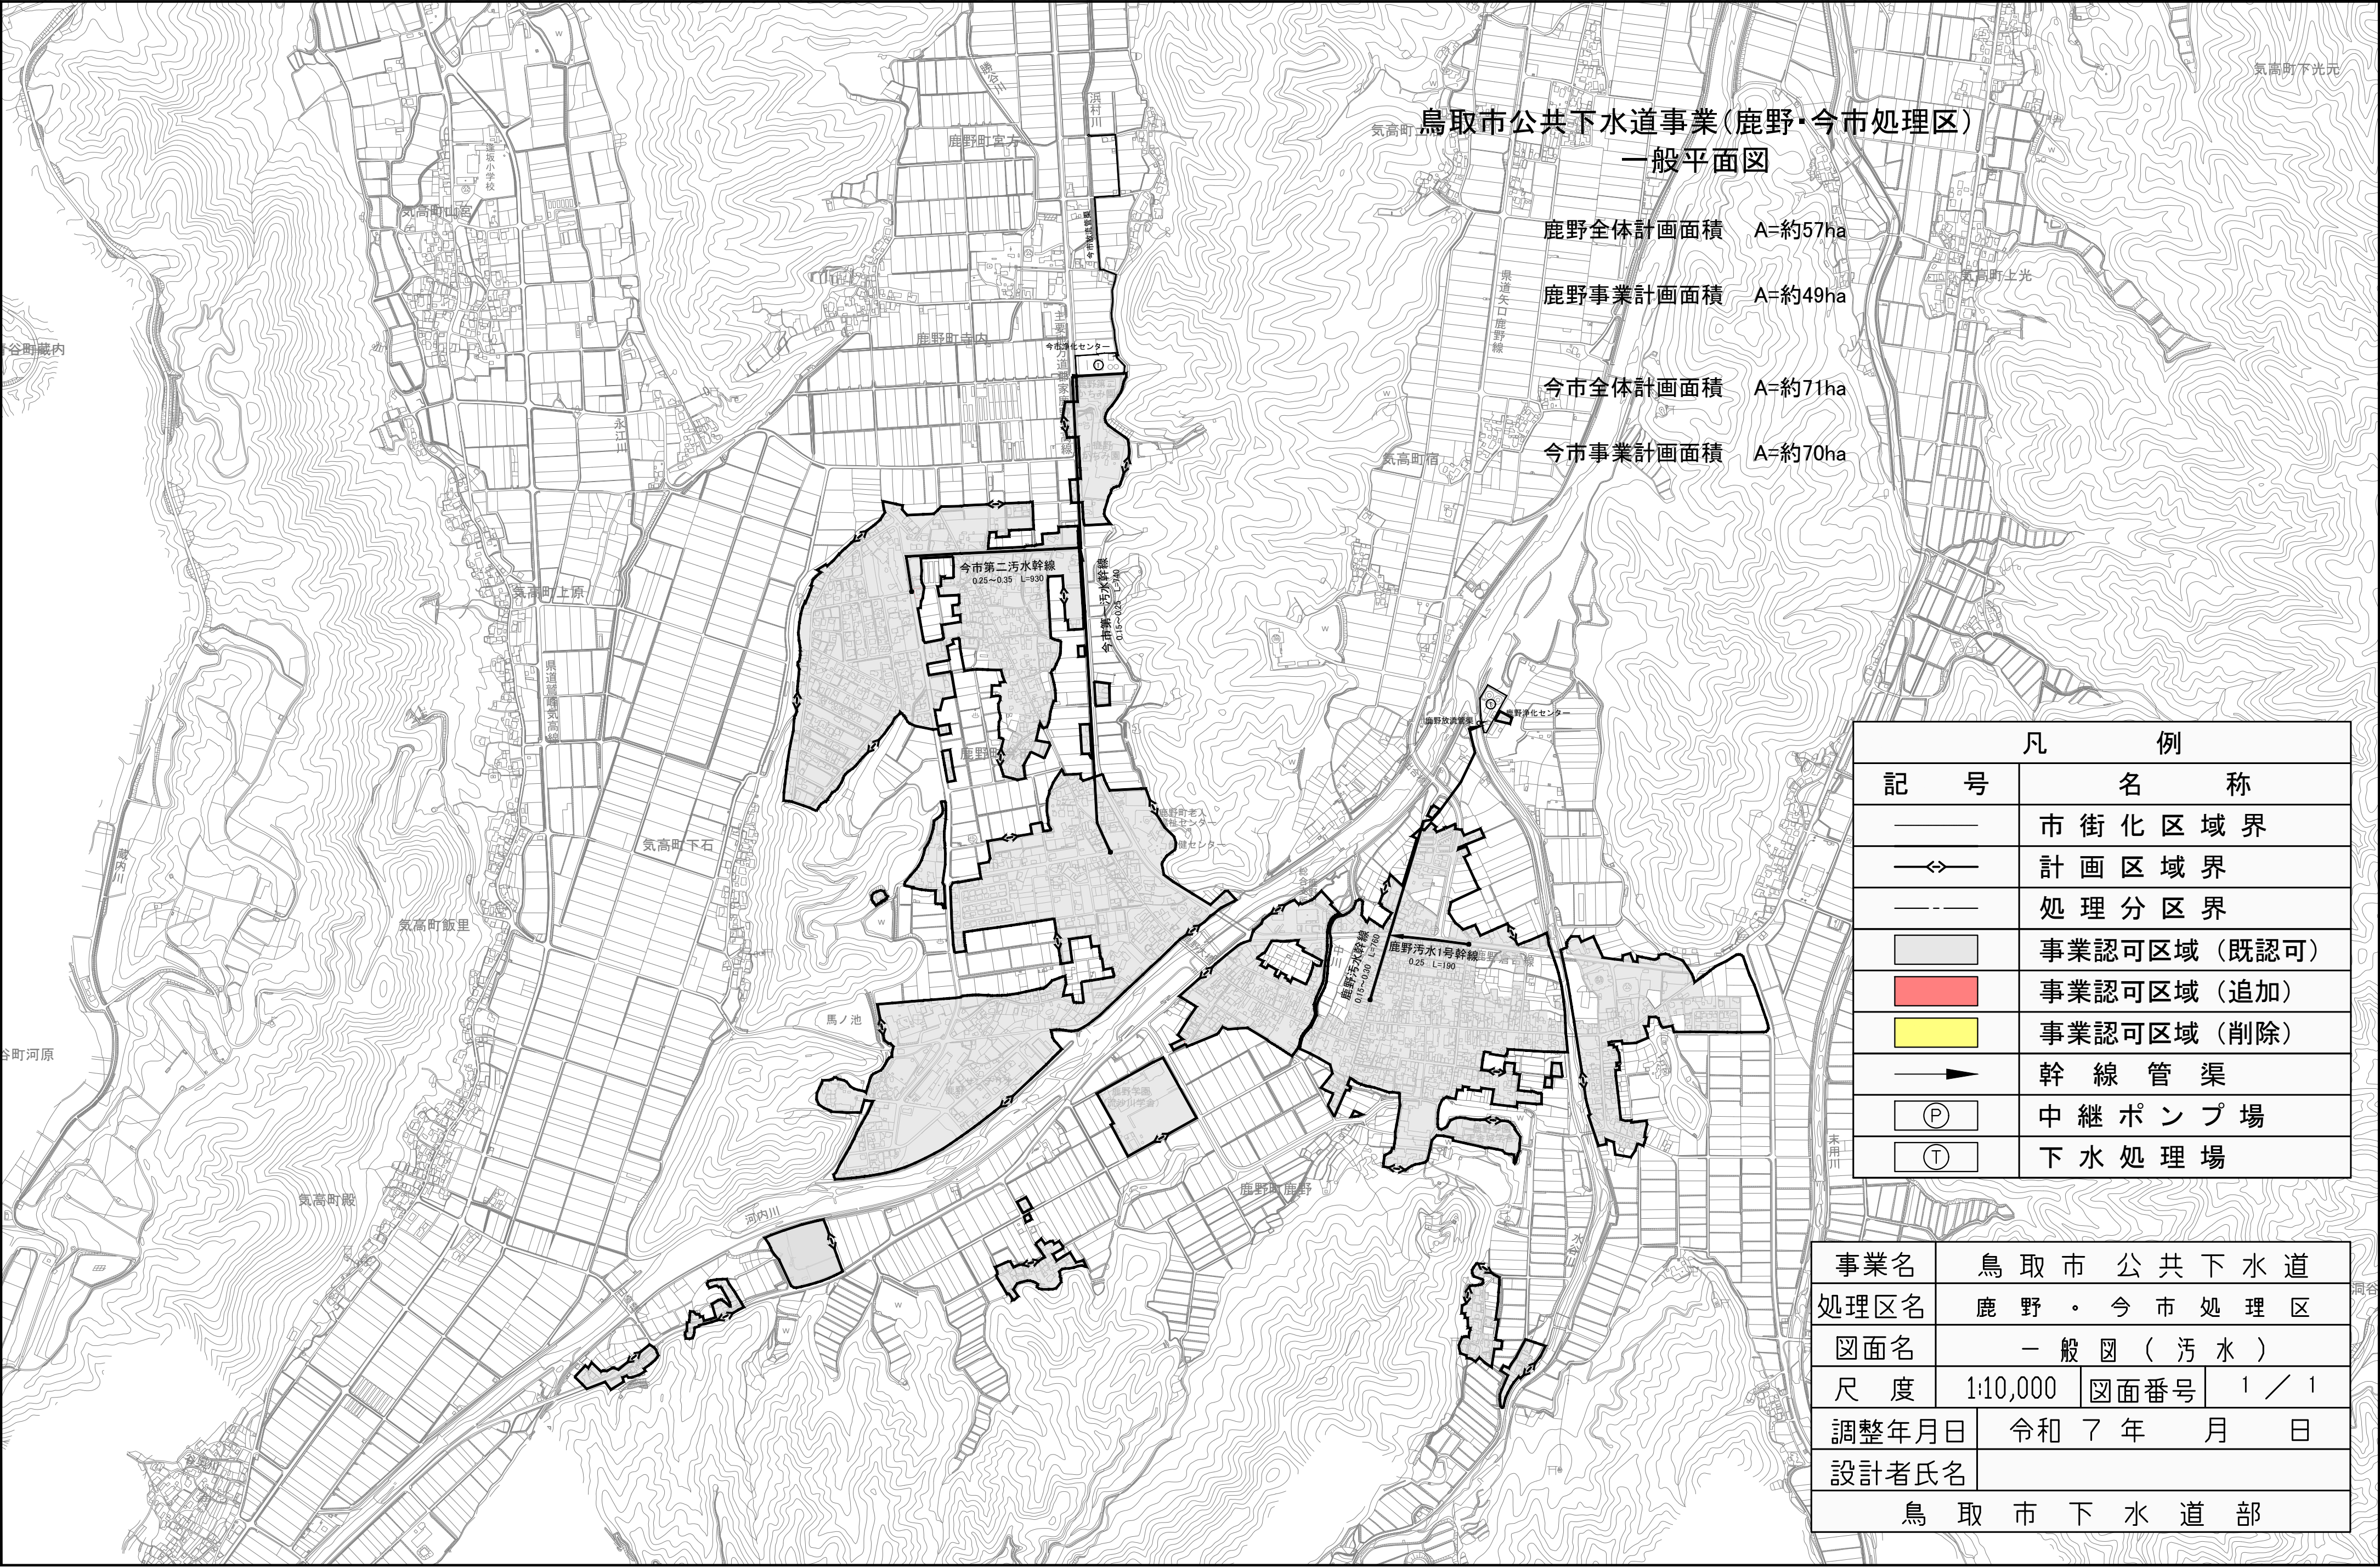

鳥取市公共下水道事業(鹿野・今市処理区)
一般平面図

鹿野全体計画面積 A=約57ha

鹿野事業計画面積 A=約49ha

今市全体計画面積 A=約71ha

今市事業計画面積 A=約70ha

凡 例	
記 号	名 称
——	市 街 化 区 域 界
—<>—	計 画 区 域 界
---	处 理 分 区 界
■	事業認可区域（既認可）
■	事業認可区域（追加）
■	事業認可区域（削除）
—▶—	幹 線 管 渠
Ⓟ	中 継 ポ ン プ 場
Ⓣ	下 水 处 理 場

事業名	鳥 取 市 公 共 下 水 道		
処理区名	鹿 野 ・ 今 市 处 理 区		
図面名	一 般 図 （ 汚 水 ）		
尺 度	1:10,000	図面番号	1 / 1
調整年月日	令 和 7 年 月 日		
設計者氏名	鳥 取 市 下 水 道 部		