
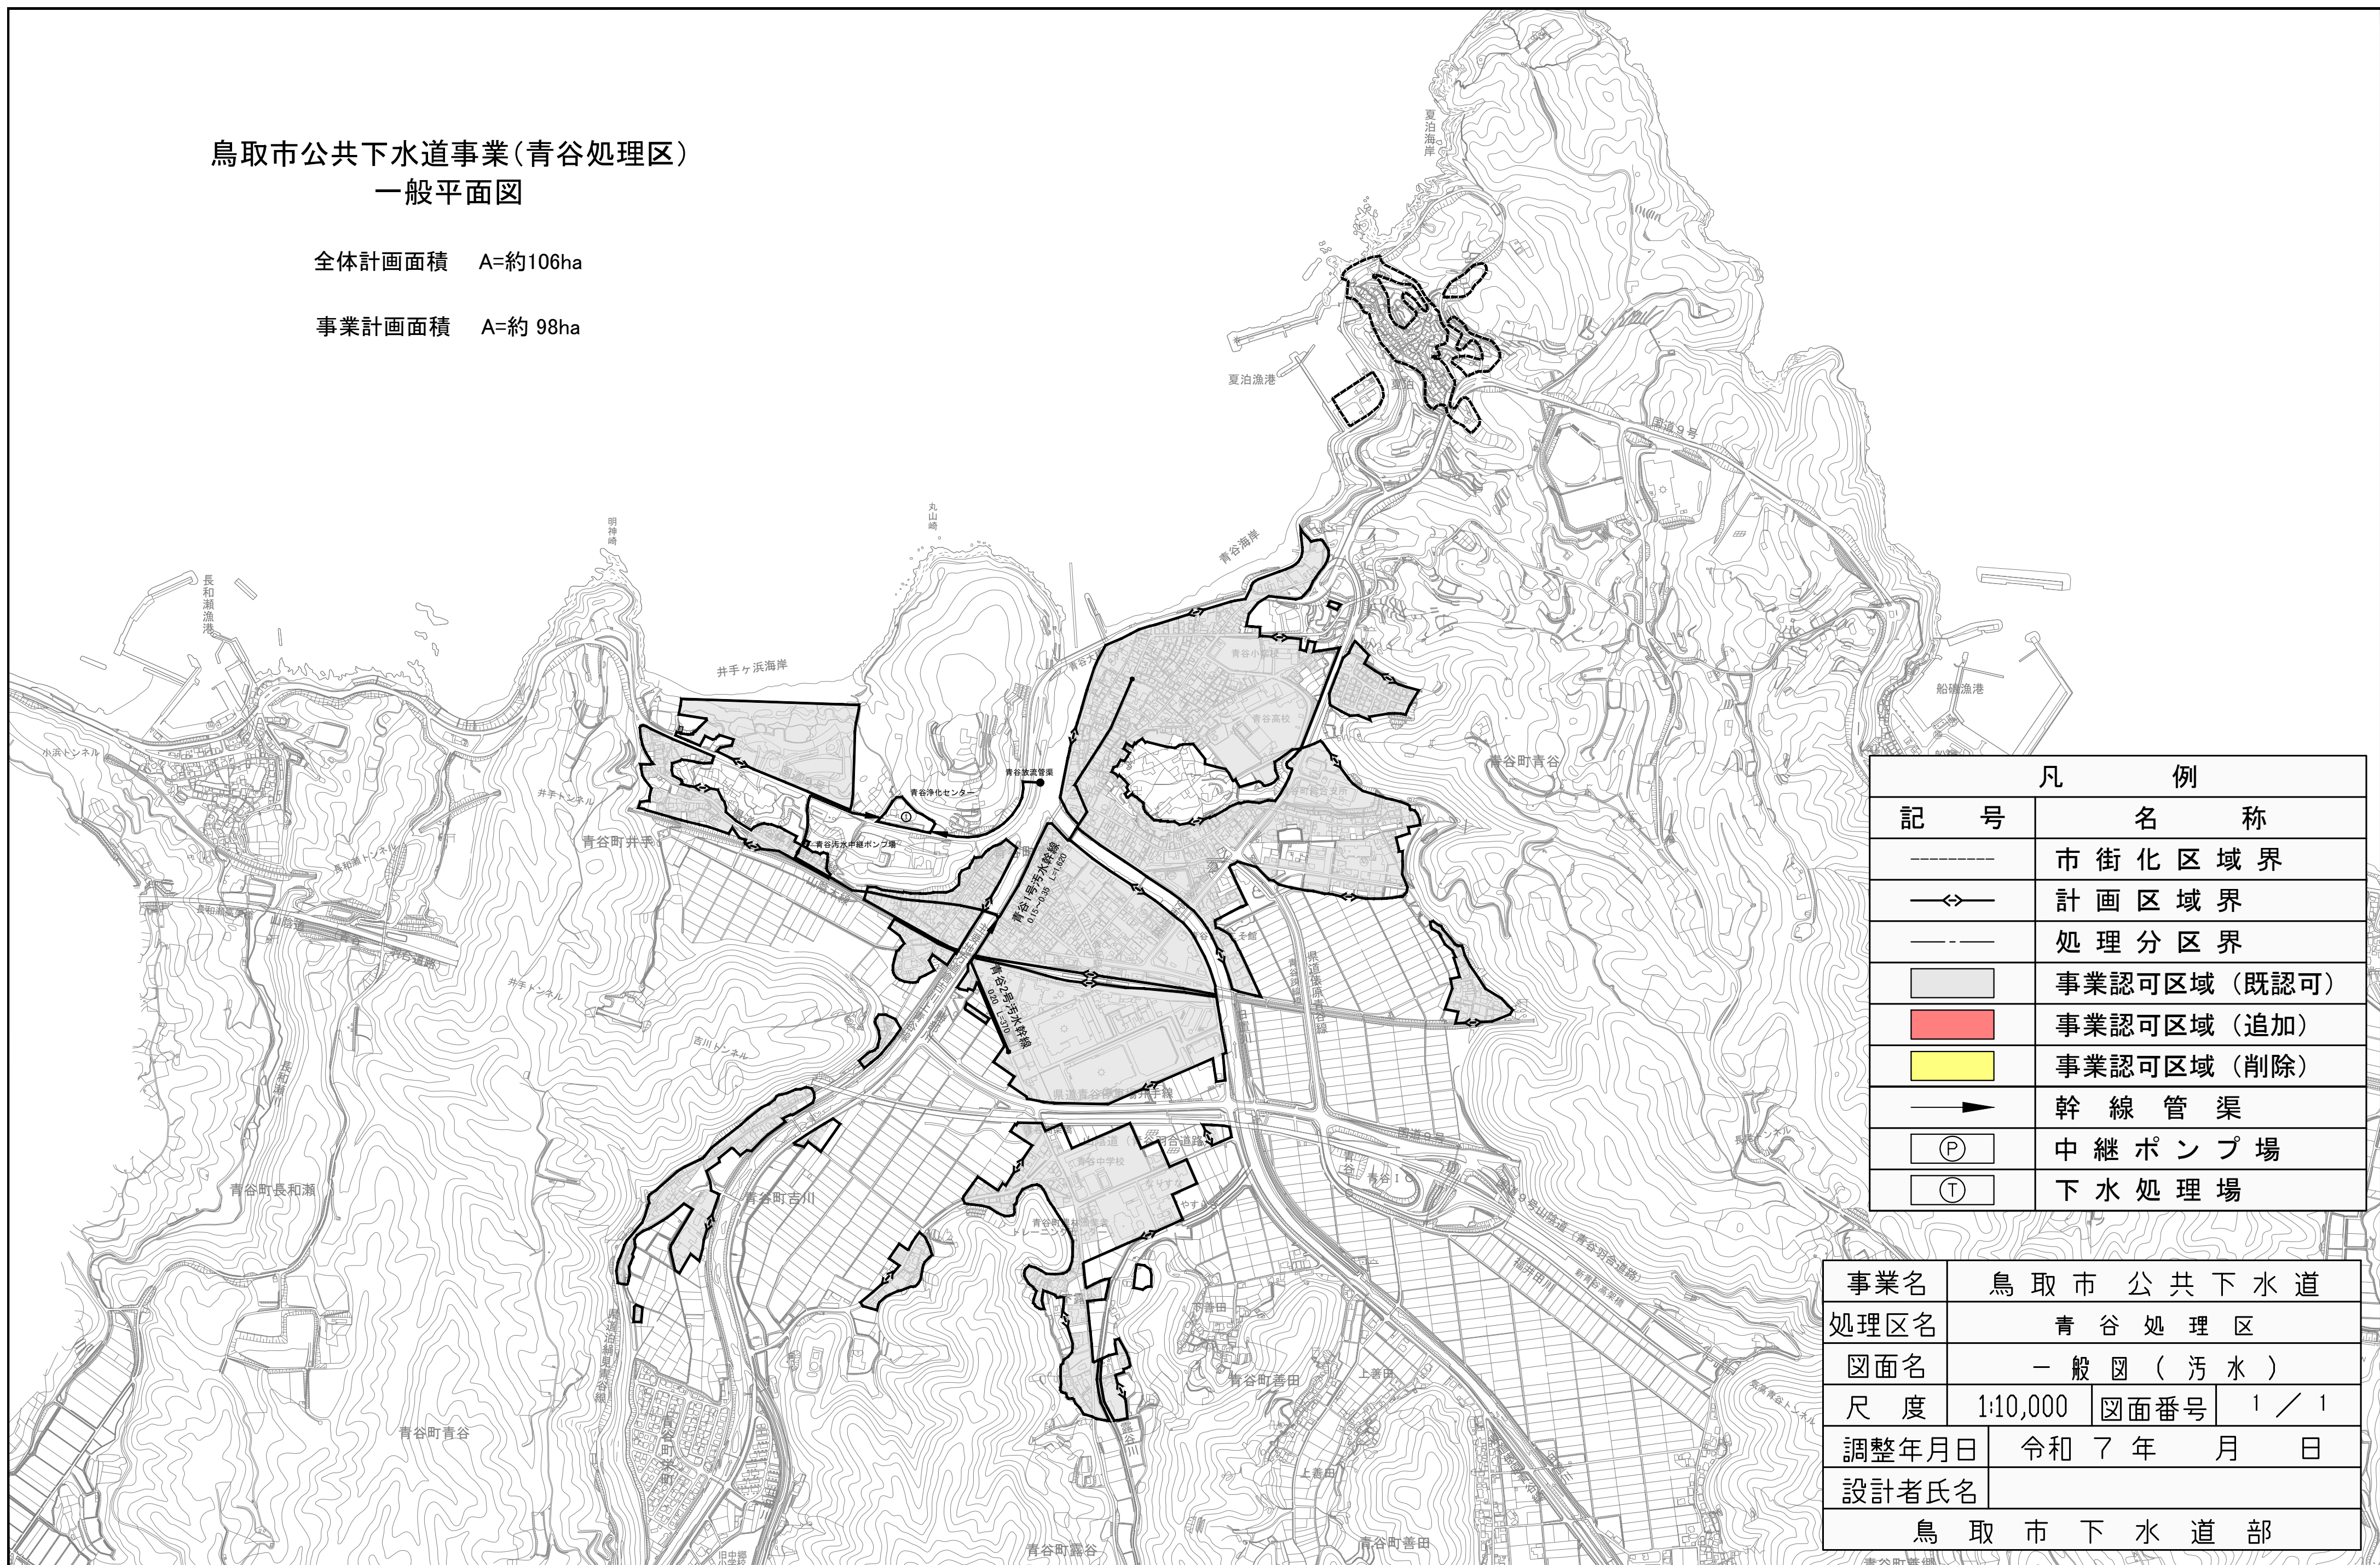
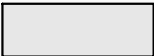
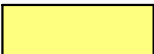


事業計画面積 A=約 98ha

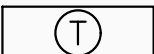

凡 例	
記 号	名 称
-----	市 街 化 区 域 界
—↔—	計 画 区 域 界
— -- —	処 理 分 区 界
	事業認可区域（既認可）
	事業認可区域（追加）
	事業認可区域（削除）
—▶	幹 線 管 渠
	中 継 ポ ン プ 場
	下 水 処 理 場

事業名	鳥 取 市 公 共 下 水 道		
処理区名	青 谷 処 理 区		
図面名	一 般 図 (汚 水)		
尺 度	1:10,000	図面番号	1 / 1
調整年月日	令和 7 年 月 日		
設計者氏名			
鳥 取 市 下 水 道 部			