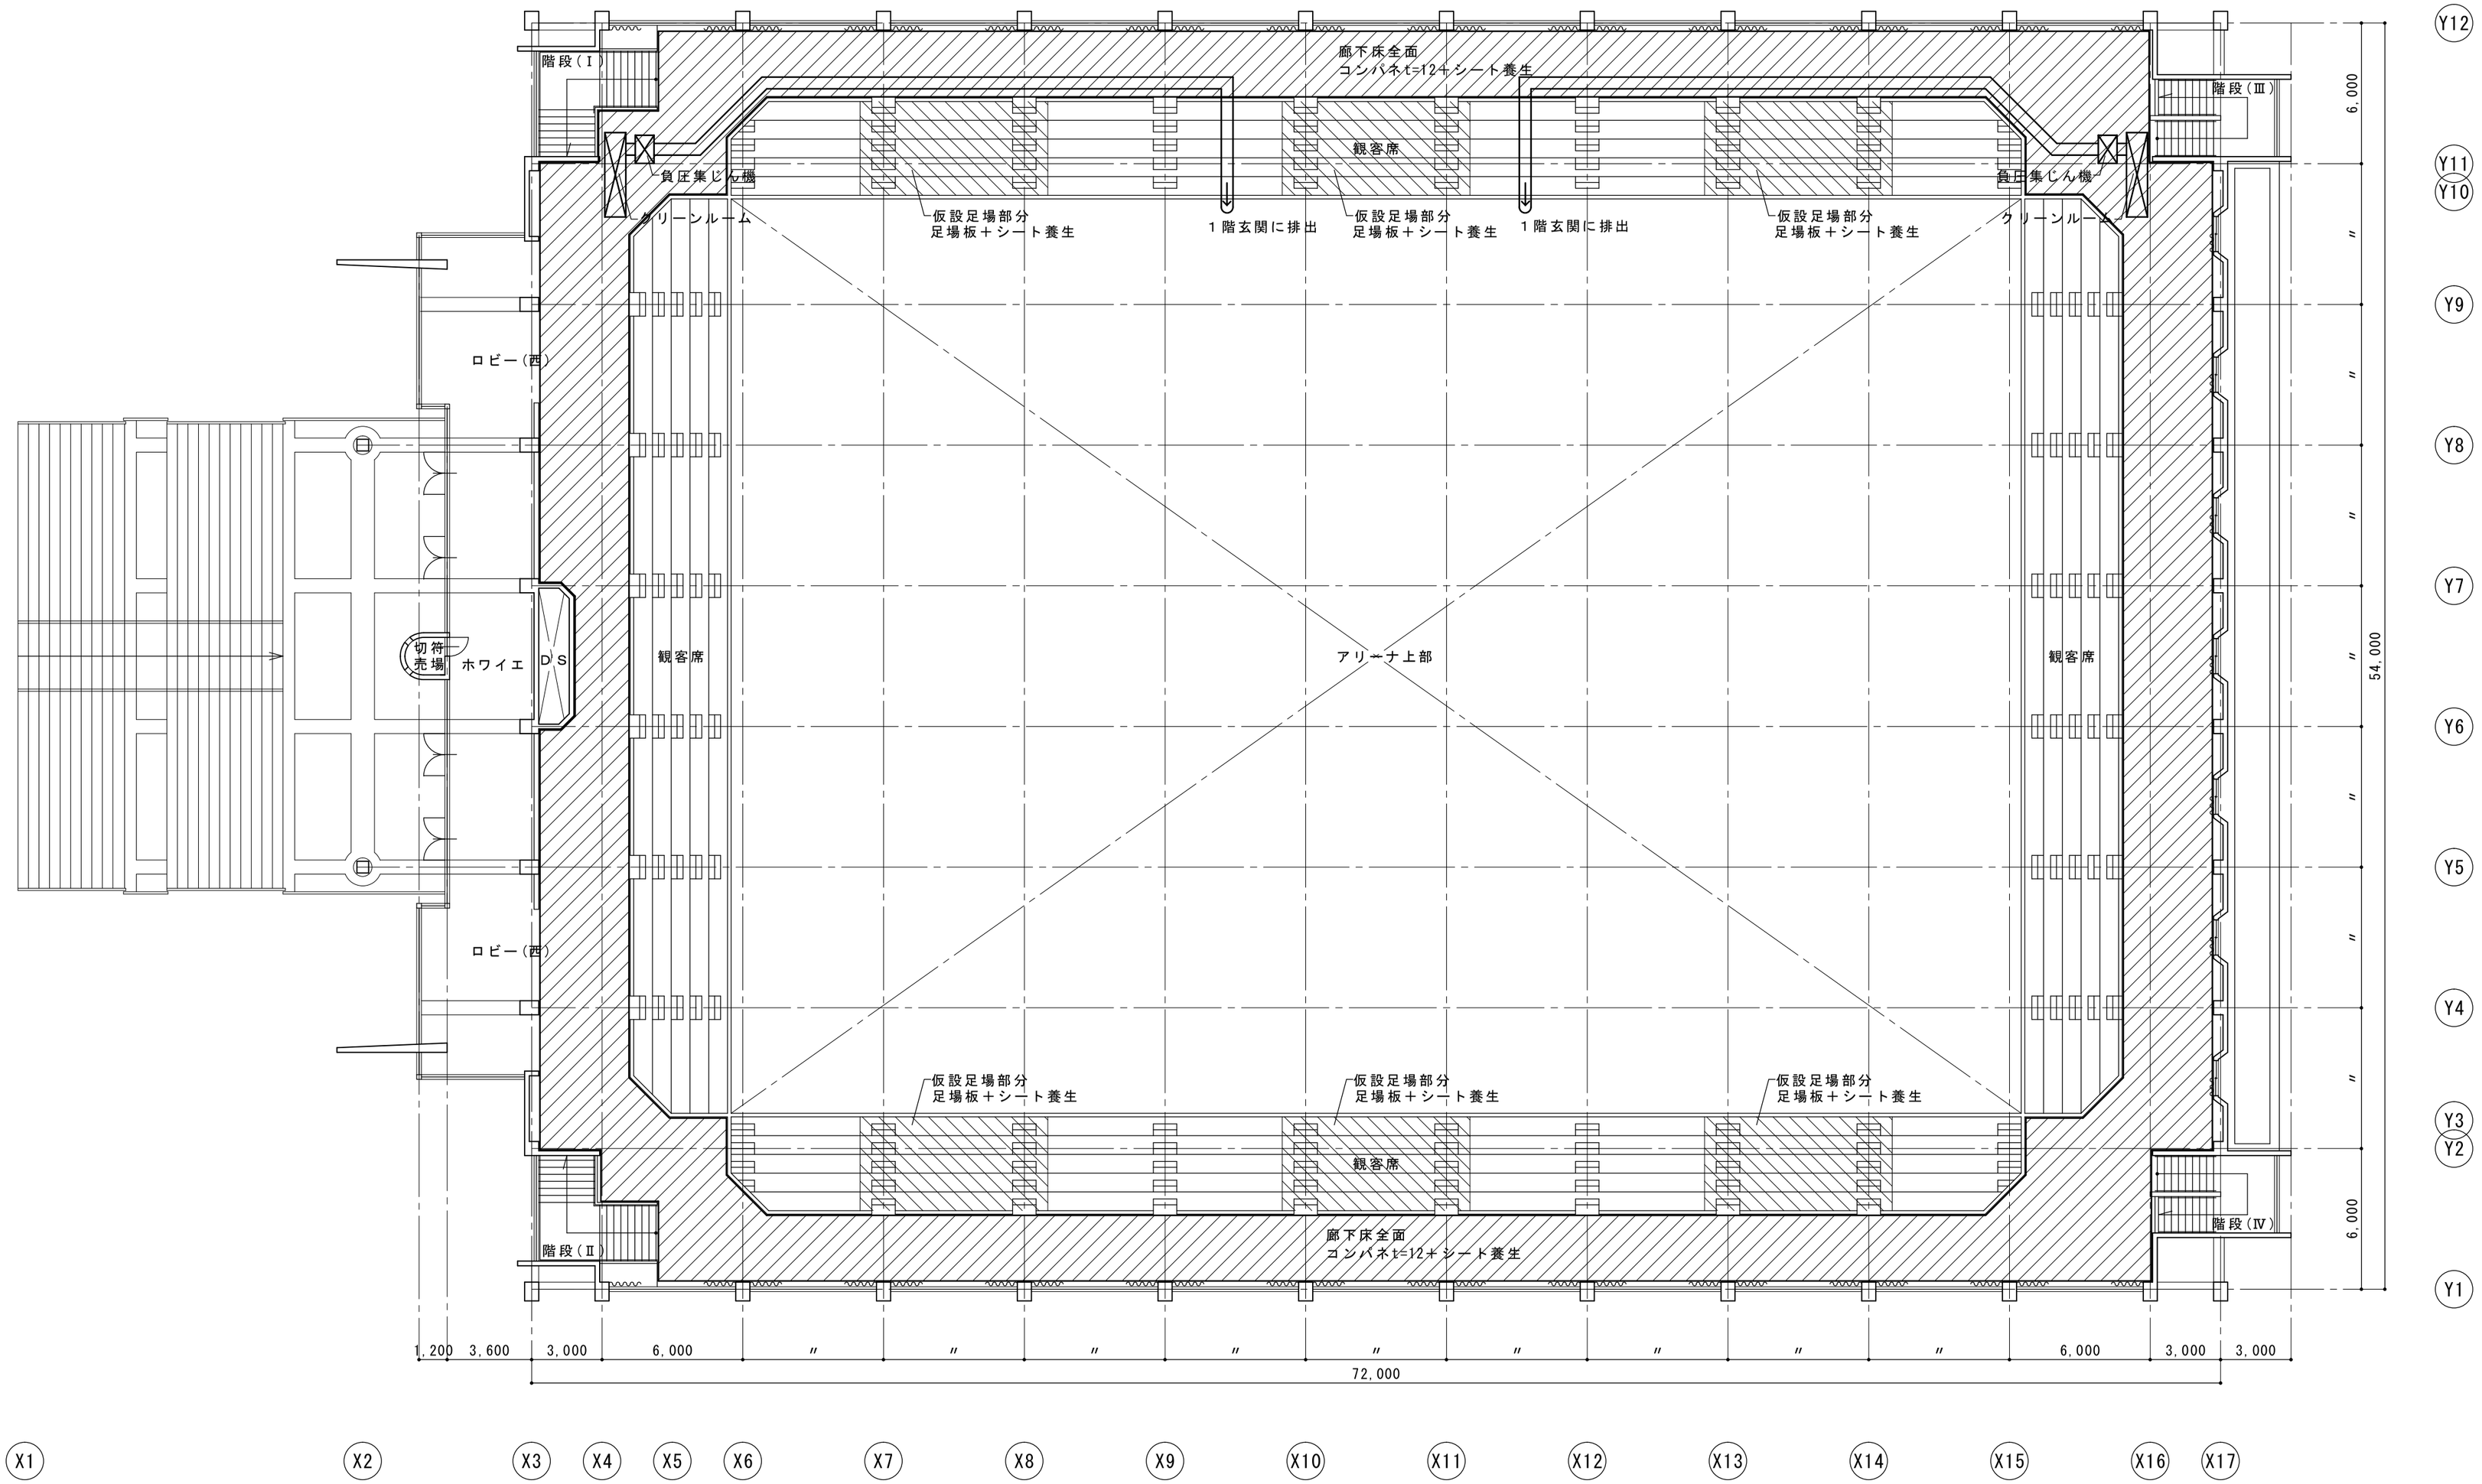

養生参考図

3階平面図　S=1/200

緑色の光と風

株式会社 山下設計工房	REMARK	CHECK A	CHECK B	CHECK C	CHECK D	DRAWING BY	CONSTRUCTION NAME	PROJECT NO	DRAWING NAME	SCALE	DATE	DRAWING NO
一級建築士事務所 第15－954号 一級建築士（大臣登録第159214号）山下卓治							鳥取市民体育館石綿処理工事		3階平面図	1/200	H18.2	A-4