


既存仕上げを示す	
A	スチーテックス t=10.0 吹付
B	ビニトッラスバンドレベル t=1.0
C	コンクリート打放し
D	角波カラー鉄板 #28
E	モルタル剛毛引 リシン吹付
F	トリゾール板
G	ハネルボード t=6.3
H	ルーバー カラー鉄板 t=0.8

A 石綿含有材撤去部分を示す
撤去後舗止め
不燃断熱材吹付けt=10

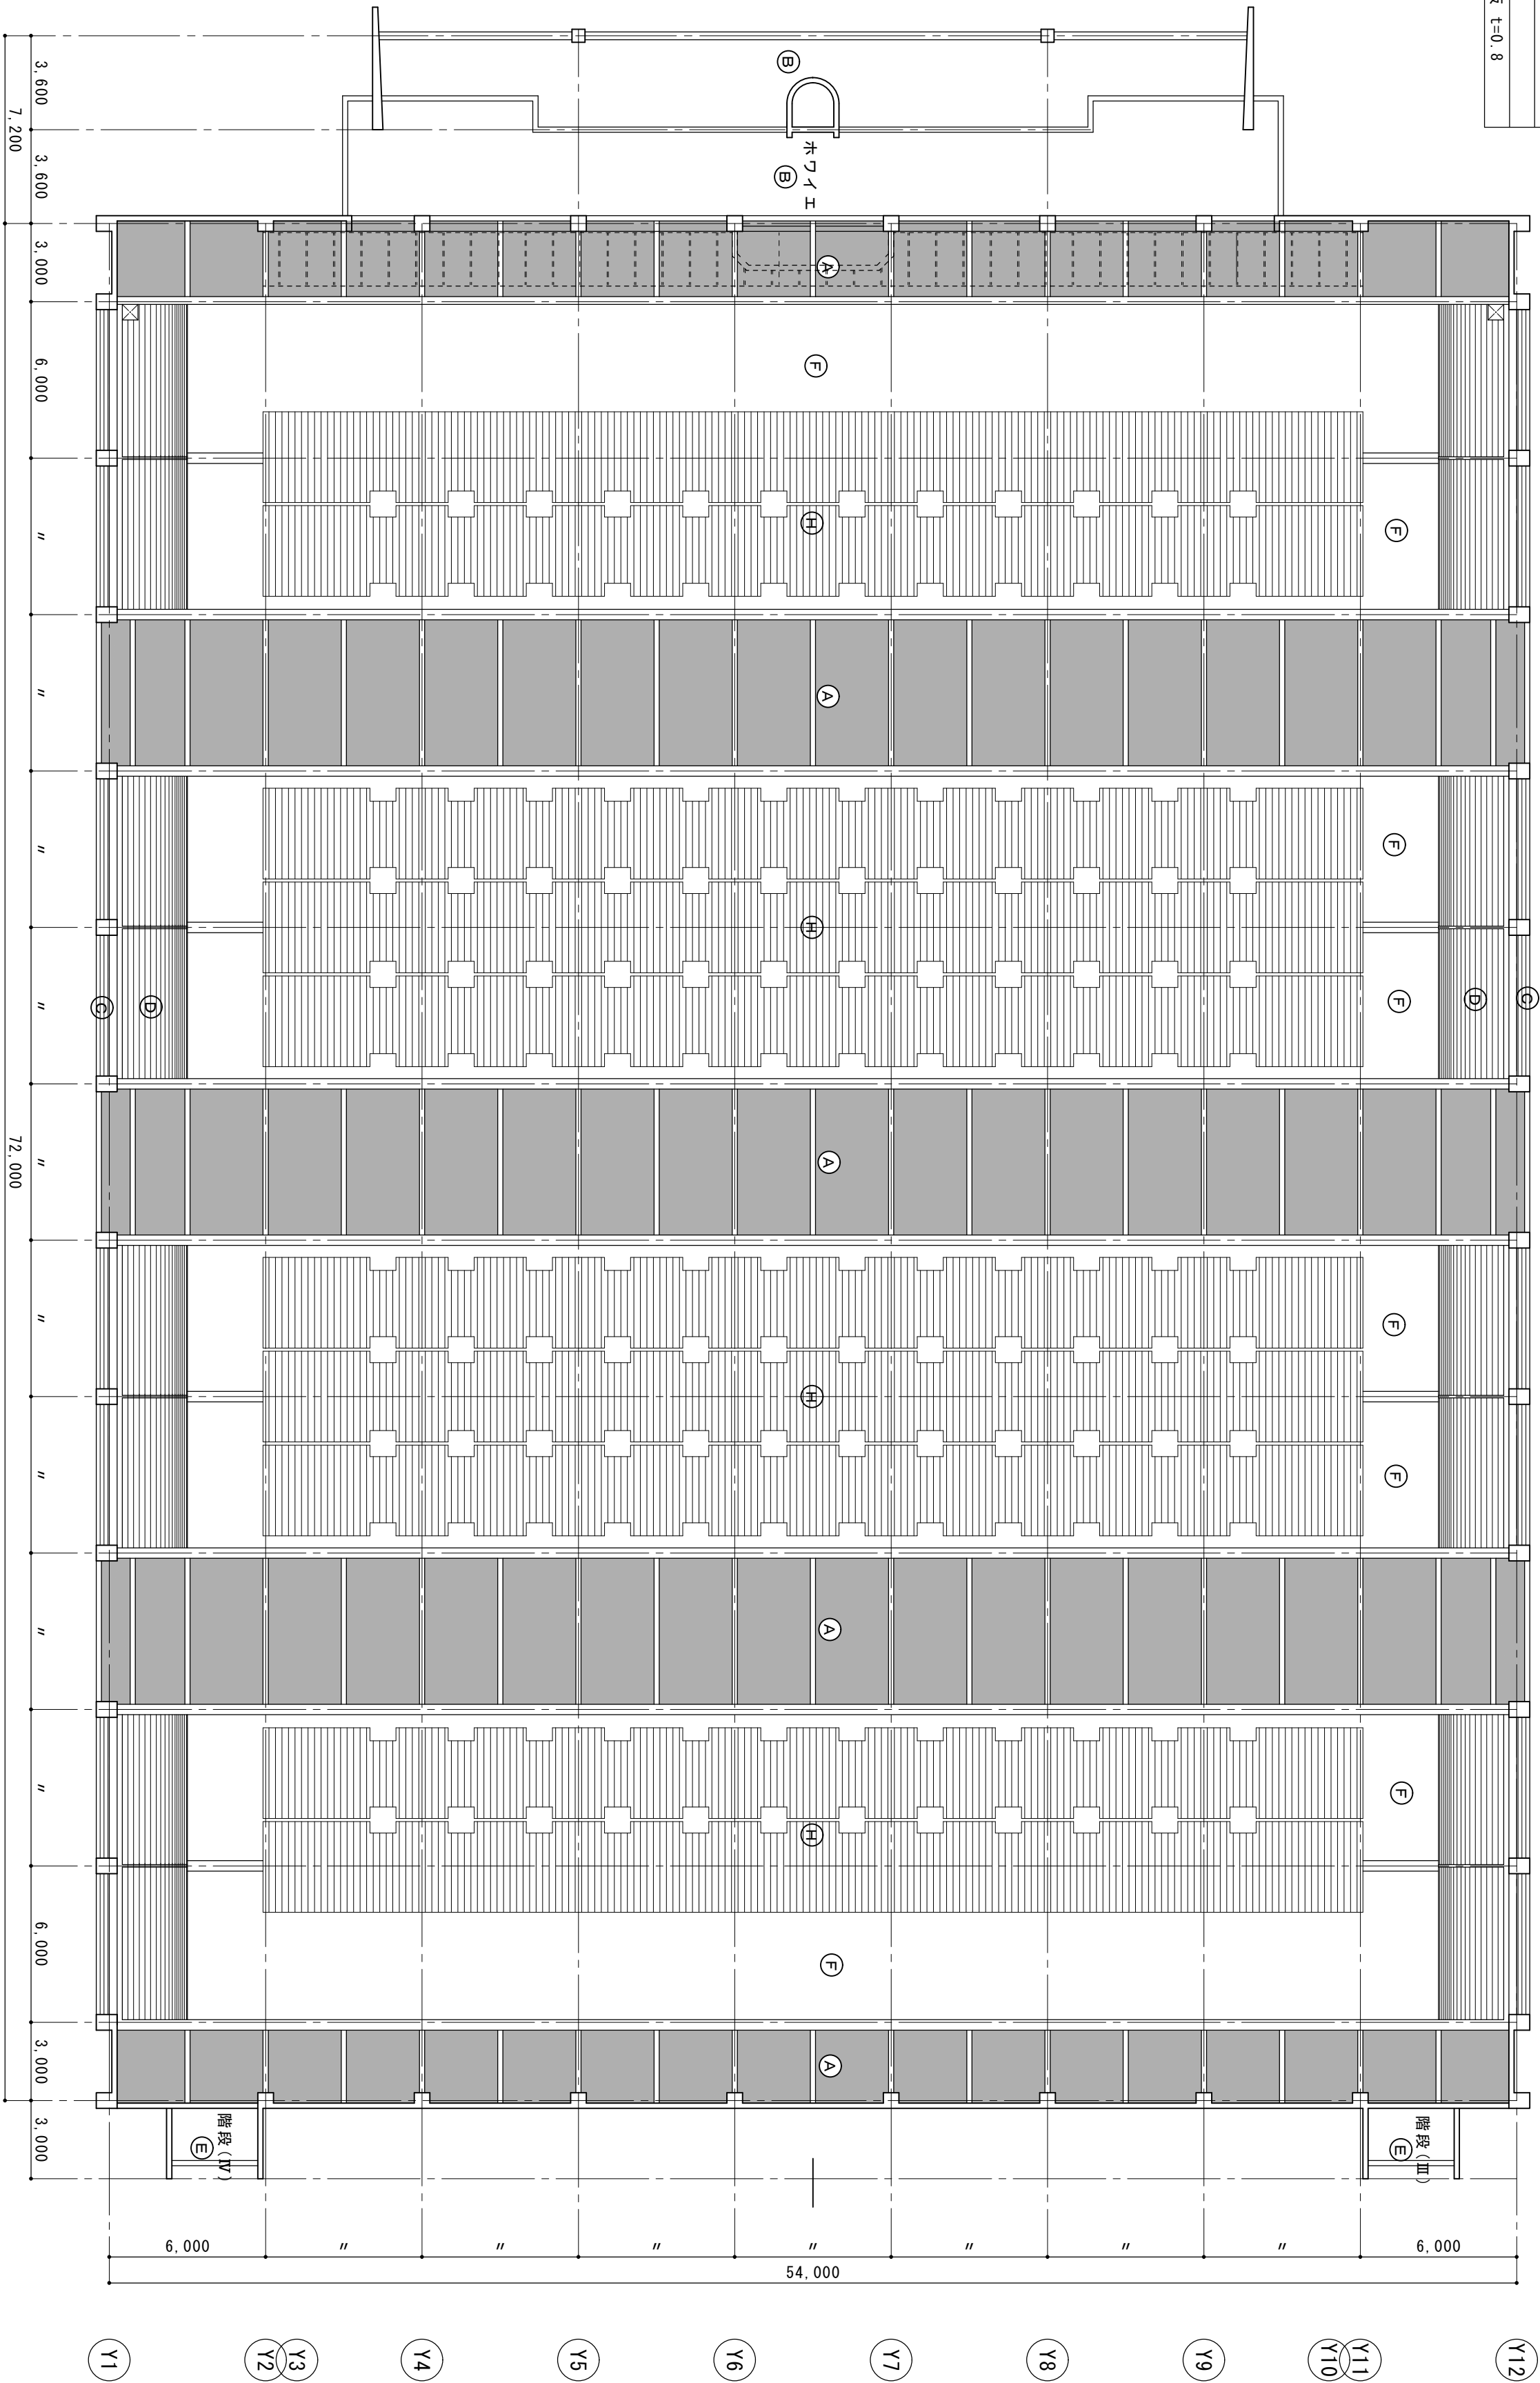

参考図

3 階天井伏図 S=1/200

